


* 調査地点位置図

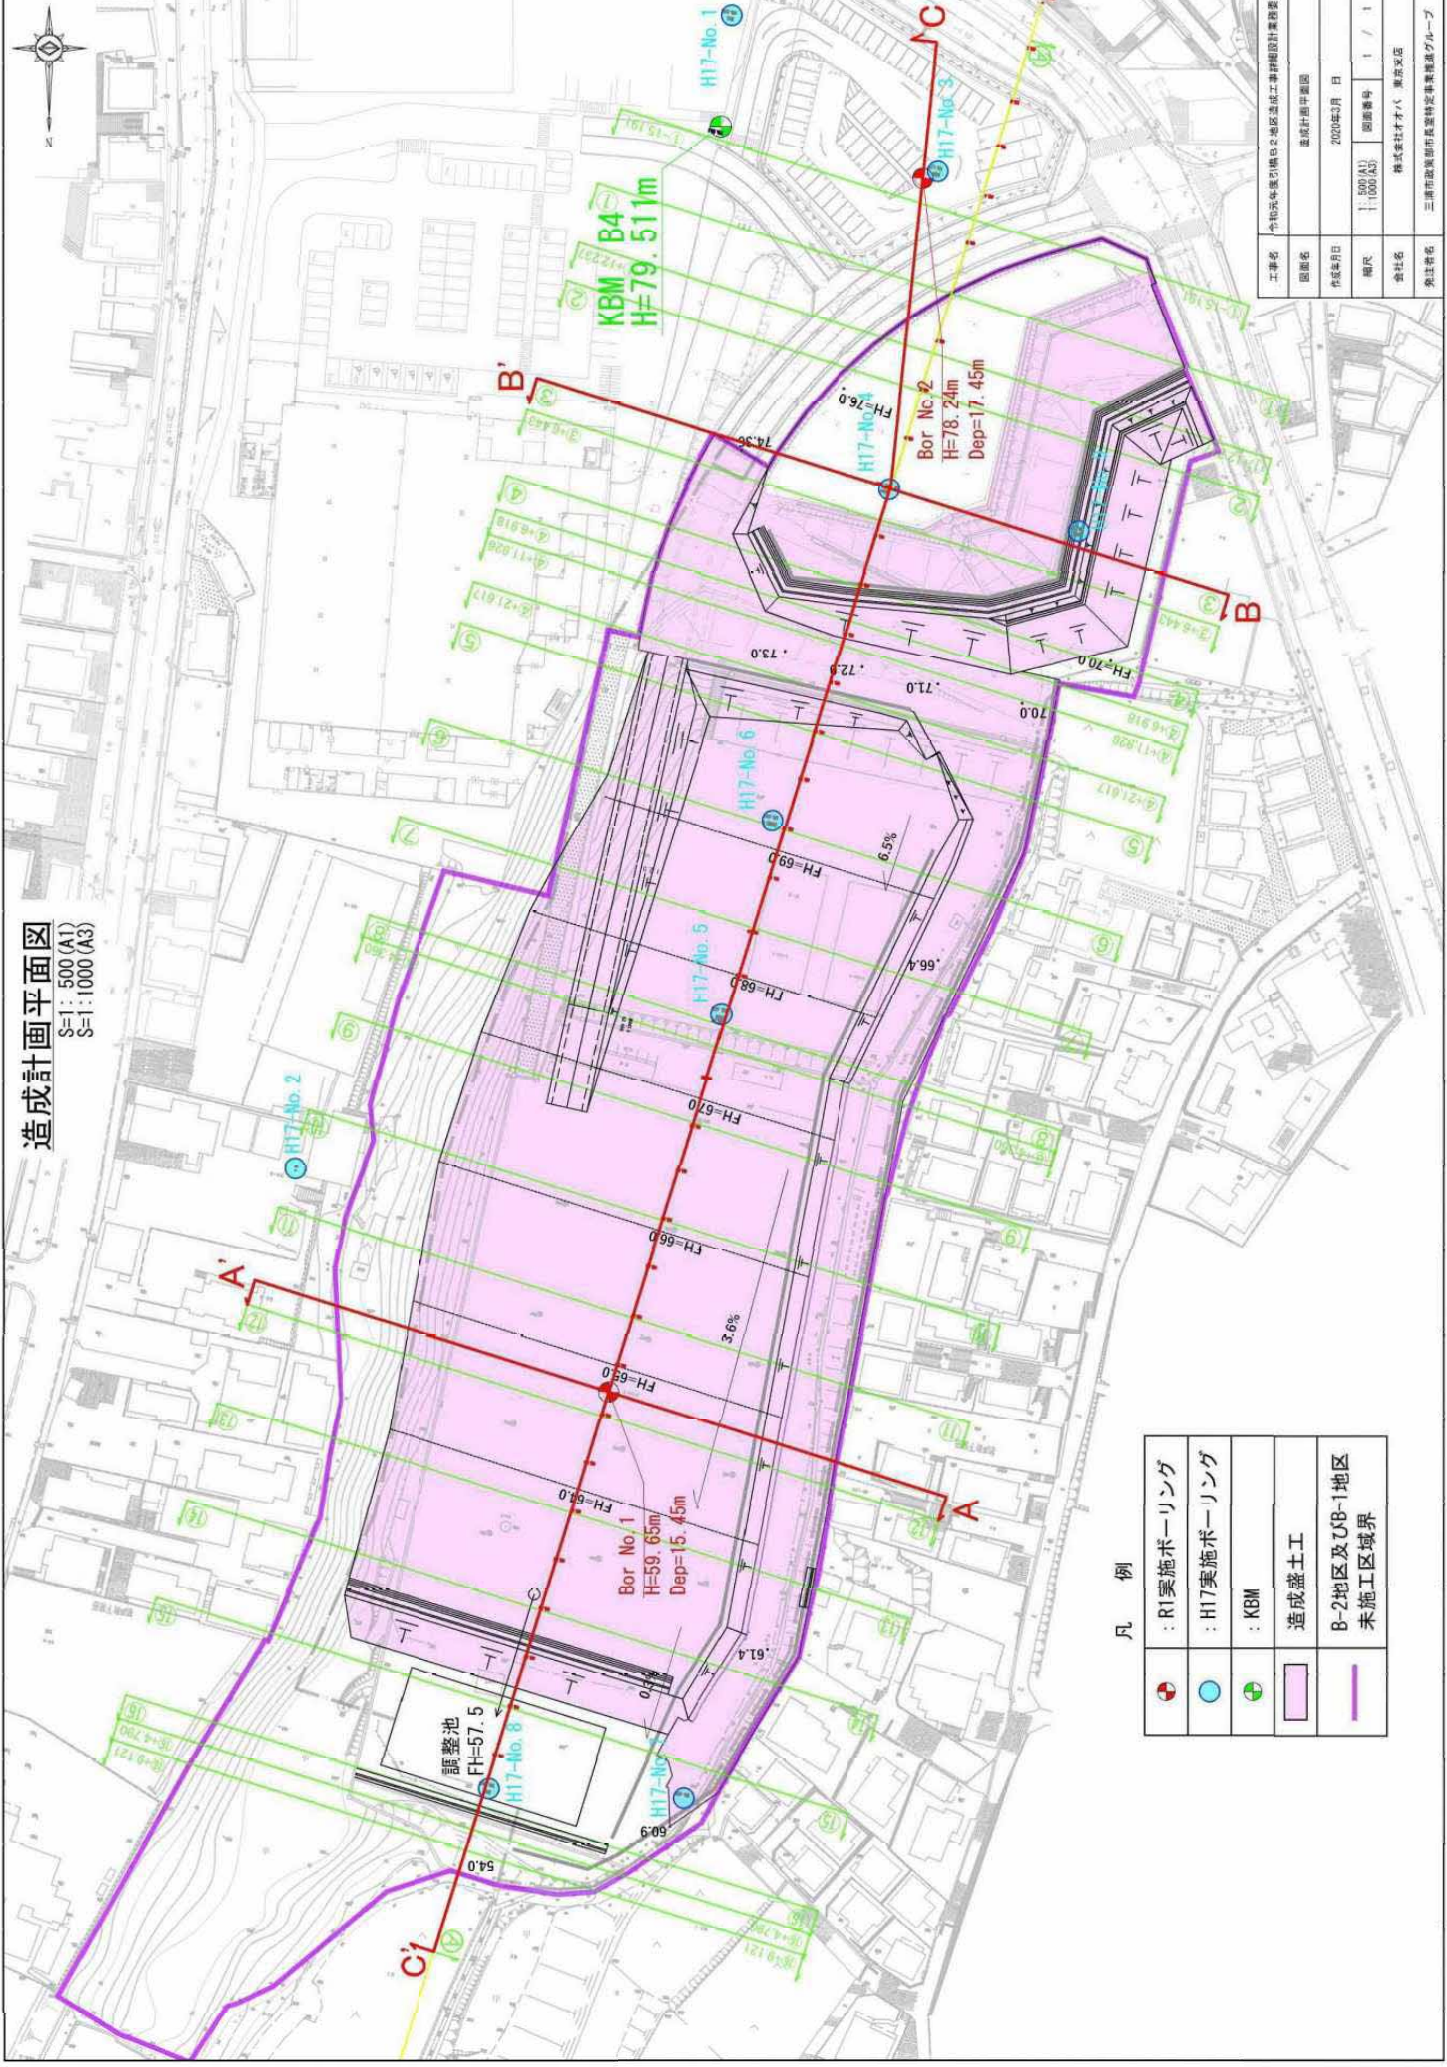

造成計画平面図
 S=1: 500 (A1)
 S=1: 1000 (A3)

凡 例

	: R1実施ボーリング
	: H17実施ボーリング
	: KBM
	造成盛土工
	B-2地区及びB-1地区 未施工区境界

工事名	令和元年東宮町橋本公園地区造成工事詳細設計業務委託		
図面名	造成計画平面図		
作成年月日	2020年01月	日	
縮尺	1/500 (A1)	1/1000 (A3)	図面番号
会社名	株式会社才才才 東京支店		
発注者名	三浦市建設部市民環境定数課建設グループ		

* ボーリング柱状図

