


給水管接続替標準図

三浦市水道事業

配水管＝水道配水用ポリエチレン管φ50～φ150 PEP(JWWA)
給水管＝水道配水用ポリエチレン管φ20orφ25 PEP(PWA) (既設給水管φ13～φ25) 縮尺 F r e e

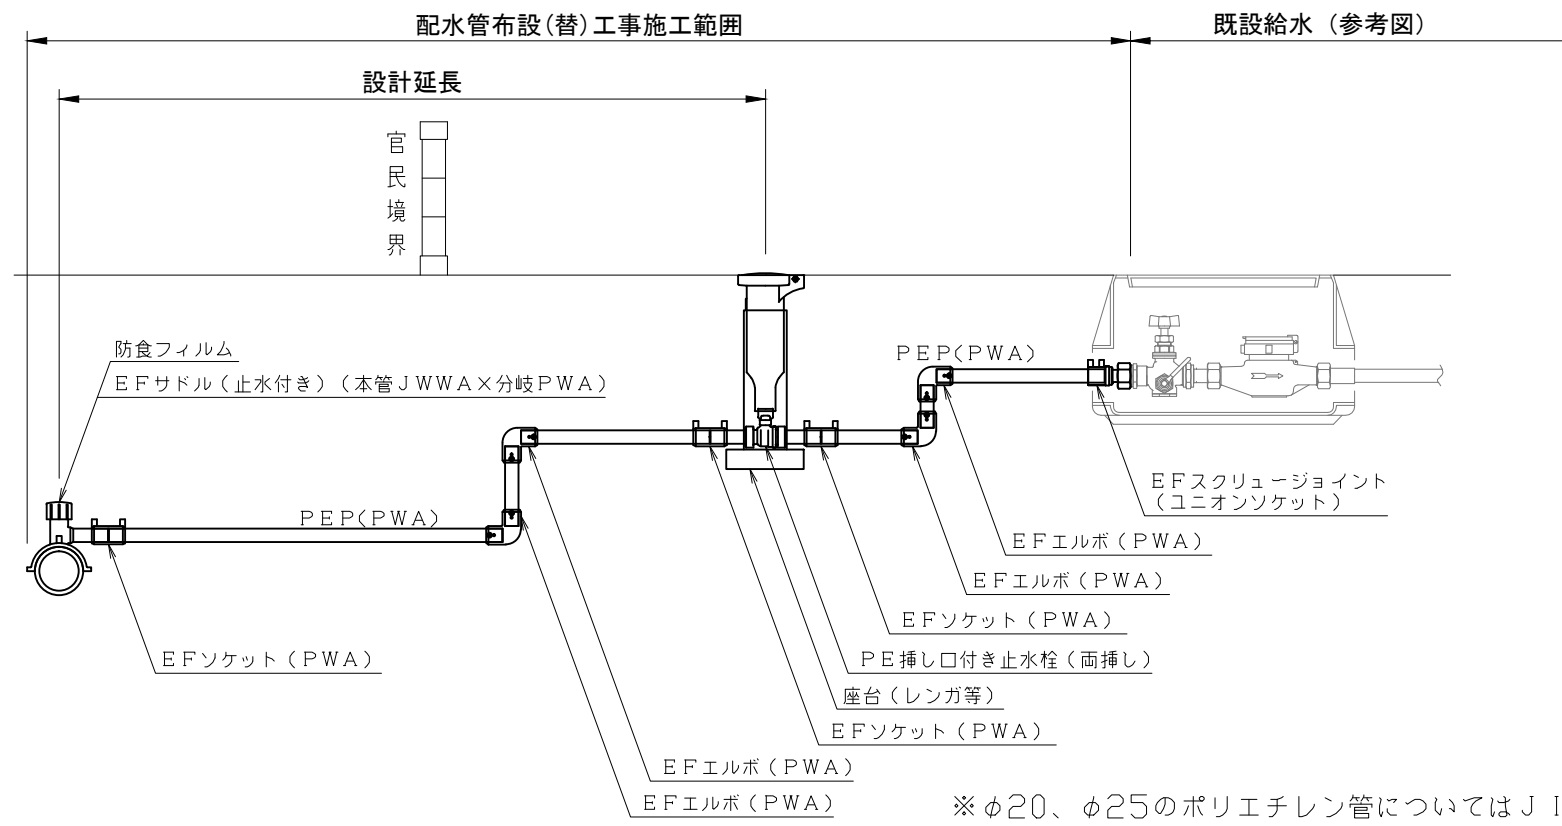


※φ20、φ25のポリエチレン管についてはJ I S外径を標準とする。
※本図は給水管接続替工事の標準施工図で現場状況によっては協議により材料等の一部変更を可能とする。
※既設メーターバルブでの接続を標準とする。

管延長一覧 (φ20・φ25)

設計延長	据付工		継手工			管切断工		給水施設工		材 料 (管材料)						材料 (管材料以外)	
	PEP据付工 (止水一次側)	PEP据付工 (止水二次側)	PEP融着継手工 (止水一次側)	PEP融着継手工 (止水二次側)	PEP継手工 (止水二次側)	PEP切断工 (止水一次側)	PEP切断工 (止水二次側)	分水栓建込工 (止水一次側)	止水栓取付工	EFサドル (止水付き)	PEP(PWA) (直管L=5m)	PEP継手材 (ソケット)	PEP継手材 (エルボ)	PEP継手材 (スクリージョイント)	PE挿し口 付き止水栓	防食フィルム	止水栓管 (鑄鉄製)
2.0m	2.3m	1.2m	4箇所	1□+3箇所	1□	3□	3□	1箇所	1箇所	1個	1本	3個	4個	1個	1個	1枚	1個
3.0m	3.3m	1.2m	4箇所	1□+3箇所	1□	3□	3□	1箇所	1箇所	1個	1本	3個	4個	1個	1個	1枚	1個
4.0m	4.3m	1.2m	4箇所	1□+3箇所	1□	3□	3□	1箇所	1箇所	1個	2本	3個	4個	1個	1個	1枚	1個
5.0m	5.3m	1.2m	4箇所	1□+3箇所	1□	3□	3□	1箇所	1箇所	1個	2本	3個	4個	1個	1個	1枚	1個
6.0m	6.3m	1.2m	5箇所	1□+3箇所	1□	3□	3□	1箇所	1箇所	1個	2本	4個	4個	1個	1個	1枚	1個
7.0m	7.3m	1.2m	5箇所	1□+3箇所	1□	3□	3□	1箇所	1箇所	1個	2本	4個	4個	1個	1個	1枚	1個
8.0m	8.3m	1.2m	5箇所	1□+3箇所	1□	3□	3□	1箇所	1箇所	1個	2本	4個	4個	1個	1個	1枚	1個
9.0m	9.3m	1.2m	5箇所	1□+3箇所	1□	3□	3□	1箇所	1箇所	1個	3本	4個	4個	1個	1個	1枚	1個

配水管＝水道配水用ポリエチレン管φ50～φ150 PEP (JWWA)

給水管＝水道配水用ポリエチレン管φ50 PEP (JWWA) (既設給水管φ40) 縮尺 Free

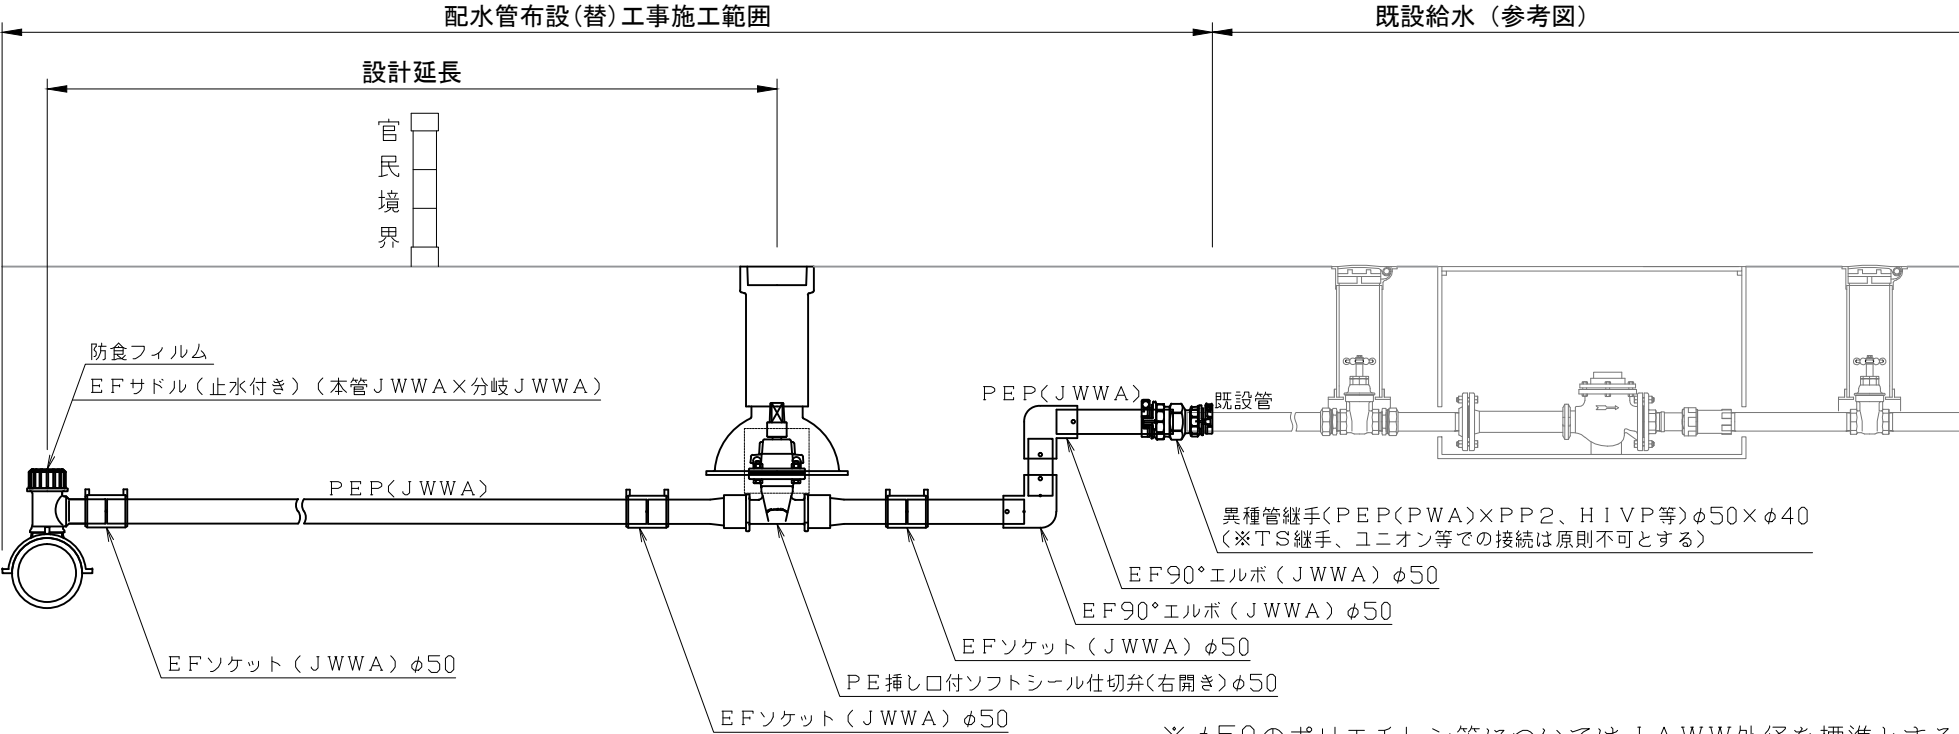

※φ50のポリエチレン管についてはJAWW外径を標準とする。

※既設給水管（接続管種）口径がφ40であっても第1バルブまではφ50を布設し、第1バルブ下流側でφ40とする。


※本図は給水管接続替工事の標準施工図で現場状況によっては協議により材料等の一部変更を可能とする。

※既設給水管（接続管種）はH I V Pでの想定を標準とする。

管延長一覧（φ40）

設計延長	据付工		継手工				管切断工		給水施設工		材 料（管材料）						材料（管材料以外）	
	PEP据付工 （止水一次側）	PEP据付工 （止水二次側）	PEP融着継手工 （止水一次側）	PEP融着継手工 （止水二次側）	PEP継手工φ50 （止水二次側）	PEP継手工φ40 （止水二次側）	PEP切断工 （止水一次側）	PEP切断工 （止水二次側）	分水栓達込工 （止水一次側）	仕切弁設置工	EFサドル （止水付き）	PEP<JWWA> （直管L=5m）	PEP継手材 （ソケット）	PEP継手材 （エルボ）	異種管継手材 （異径ソケット）	PE挿し口付き ソフトシール仕切弁	防食フィルム	青銅弁座 （座台付）
2.0m	1.7m	1.2m	2箇所	3箇所	1□	1□	1□	3□	1箇所	1箇所	1個	1本	3個	2個	1個	1基	1枚	1組
3.0m	2.7m	1.2m	2箇所	3箇所	1□	1□	1□	3□	1箇所	1箇所	1個	1本	3個	2個	1個	1基	1枚	1組
4.0m	3.7m	1.2m	2箇所	3箇所	1□	1□	1□	3□	1箇所	1箇所	1個	2本	3個	2個	1個	1基	1枚	1組
5.0m	4.7m	1.2m	2箇所	3箇所	1□	1□	1□	3□	1箇所	1箇所	1個	2本	3個	2個	1個	1基	1枚	1組
6.0m	5.7m	1.2m	3箇所	3箇所	1□	1□	1□	3□	1箇所	1箇所	1個	2本	4個	2個	1個	1基	1枚	1組
7.0m	6.7m	1.2m	3箇所	3箇所	1□	1□	1□	3□	1箇所	1箇所	1個	2本	4個	2個	1個	1基	1枚	1組
8.0m	7.7m	1.2m	3箇所	3箇所	1□	1□	1□	3□	1箇所	1箇所	1個	2本	4個	2個	1個	1基	1枚	1組
9.0m	8.7m	1.2m	3箇所	3箇所	1□	1□	1□	3□	1箇所	1箇所	1個	3本	4個	2個	1個	1基	1枚	1組

配水管＝水道配水用ポリエチレン管φ50～φ150 PEP(JWWA)
給水管＝水道配水用ポリエチレン管φ50 PEP(JWWA)(既設給水管φ50) 縮尺 F r e e

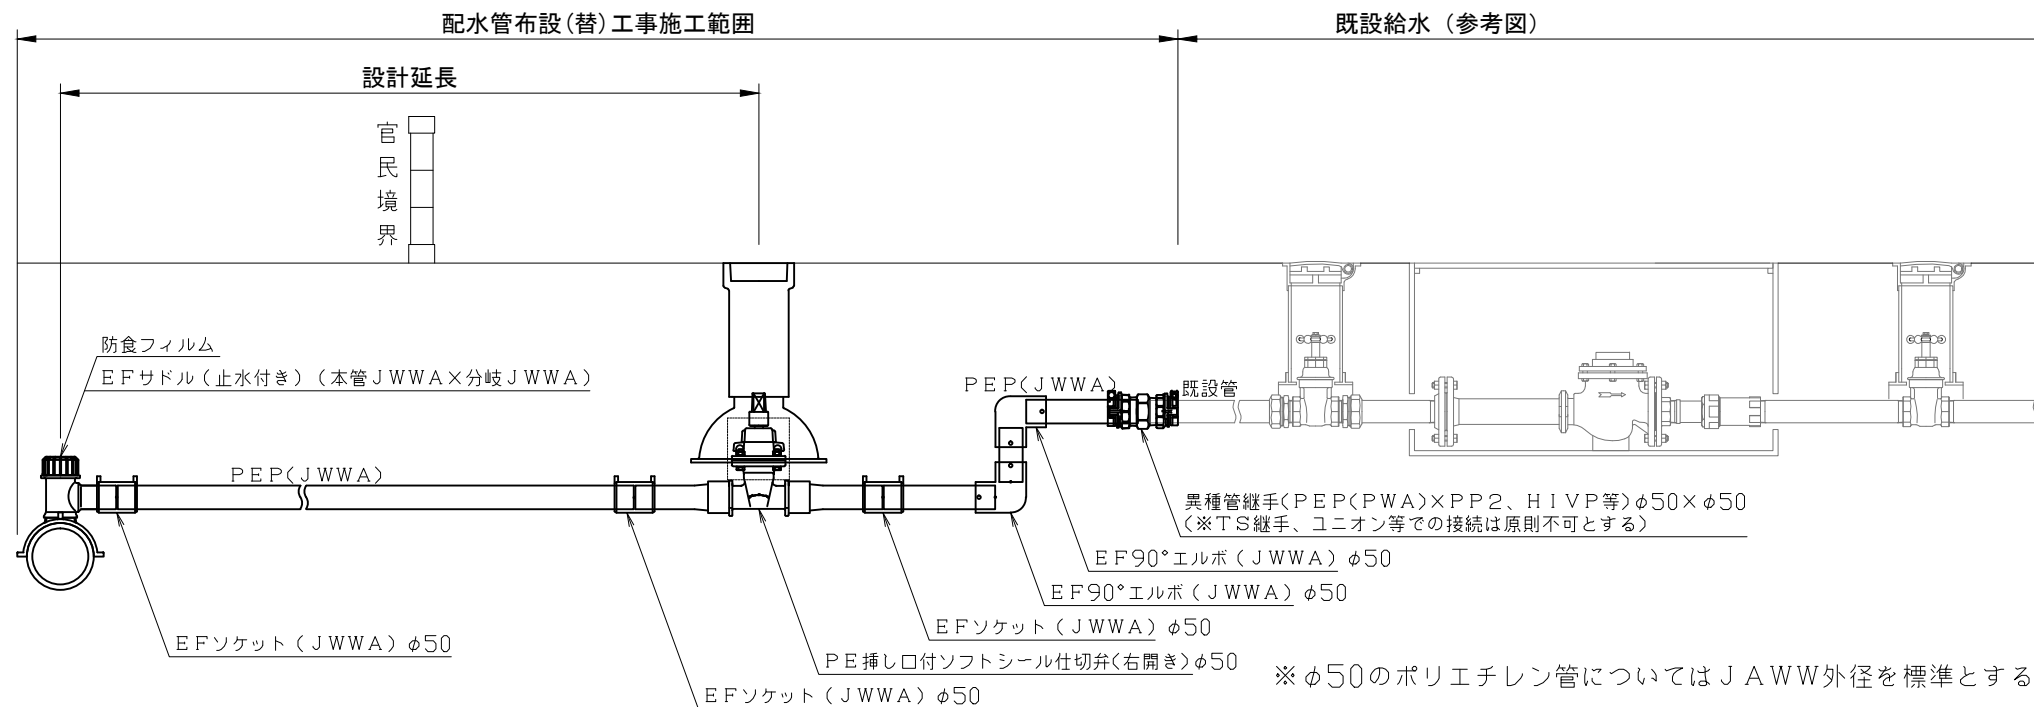


※φ50のポリエチレン管についてはJAWW外径を標準とする。
※本図は給水管接続替工事の標準施工図で現場状況によっては協議により材料等の一部変更を可能とする。
※既設給水管(接続管種)はHIVPでの想定を標準とする。

管延長一覧(φ50)

設計延長	据付工		継手工			管切断工		給水施設工		材 料 (管材料)						材料 (管材料以外)	
	PEP据付工 (止水一次側)	PEP据付工 (止水二次側)	PEP融着継手工 (止水一次側)	PEP融着継手工 (止水二次側)	PEP継手工φ50 (止水二次側)	PEP切断工 (止水一次側)	PEP切断工 (止水二次側)	分水栓埋込工 (止水一次側)	仕切弁設置工	EFサドル (止水付き)	PEP(JWWA) (直管L=5m)	PEP継手材 (ソケット)	PEP継手材 (エルボ)	異種管継手材 (ソケット)	PE挿し口付き ソフトシール仕切弁	防食フィルム	青銅弁蓋 (座付)
2.0m	1.7m	1.2m	2箇所	3箇所	2口	1口	3口	1箇所	1箇所	1個	1本	3個	2個	1個	1組	1枚	1組
3.0m	2.7m	1.2m	2箇所	3箇所	2口	1口	3口	1箇所	1箇所	1個	1本	3個	2個	1個	1組	1枚	1組
4.0m	3.7m	1.2m	2箇所	3箇所	2口	1口	3口	1箇所	1箇所	1個	2本	3個	2個	1個	1組	1枚	1組
5.0m	4.7m	1.2m	2箇所	3箇所	2口	1口	3口	1箇所	1箇所	1個	2本	3個	2個	1個	1組	1枚	1組
6.0m	5.7m	1.2m	3箇所	3箇所	2口	1口	3口	1箇所	1箇所	1個	2本	4個	2個	1個	1組	1枚	1組
7.0m	6.7m	1.2m	3箇所	3箇所	2口	1口	3口	1箇所	1箇所	1個	2本	4個	2個	1個	1組	1枚	1組
8.0m	7.7m	1.2m	3箇所	3箇所	2口	1口	3口	1箇所	1箇所	1個	2本	4個	2個	1個	1組	1枚	1組
9.0m	8.7m	1.2m	3箇所	3箇所	2口	1口	3口	1箇所	1箇所	1個	3本	4個	2個	1個	1組	1枚	1組

配水管＝水道配水用ポリエチレン管φ200 PEP (JWWA)
給水管＝水道配水用ポリエチレン管φ20orφ25 PEP (PWA) (既設給水管φ13～φ25) 縮尺 F r e e

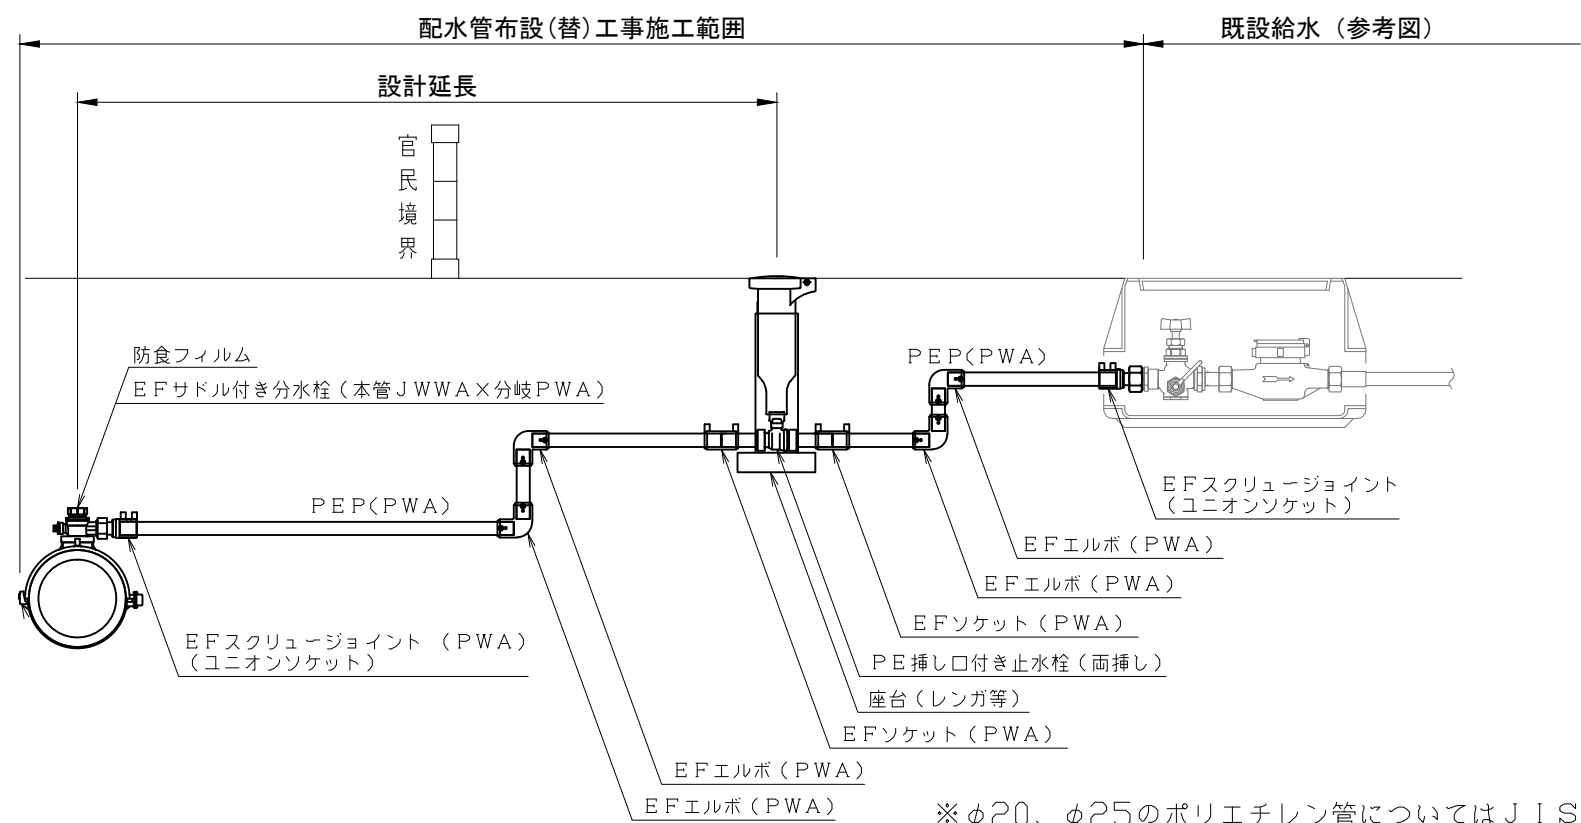


※φ20、φ25のポリエチレン管についてはJIS外径を標準とする。
※本図は給水管接続替工事の標準施工図で現場状況によっては協議により材料等の一部変更を可能とする。
※既設メーターバルブでの接続を標準とする。

管延長一覧 (φ20・φ25)

設計延長	据付工		継手工				管切断工		給水施設工		材 料 (管材料)						材料 (管材料以外)	
	PEP据付工 (止水一次側)	PEP据付工 (止水二次側)	PEP融着継手工 (止水一次側)	PEP継手工 (止水一次側)	PEP融着継手工 (止水二次側)	PEP継手工 (止水二次側)	PEP切断工 (止水一次側)	PEP切断工 (止水二次側)	分水栓建込工 (止水一次側)	止水栓取付工	EFサドル付き 分水栓	PEP(PWA) (直管L=5m)	PEP継手材 (ソケット)	PEP継手材 (エルボ)	PEP継手材 (スクリュージョイント)	PE挿し口 付き止水栓	防食フィルム	止水栓管 (鋳鉄製)
2.0m	2.3m	1.2m	1口+3箇所	1口	1口+3箇所	1口	3口	3口	1箇所	1箇所	1個	1本	2個	4個	1個	1組	1枚	1個
3.0m	3.3m	1.2m	1口+3箇所	1口	1口+3箇所	1口	3口	3口	1箇所	1箇所	1個	1本	2個	4個	1個	1組	1枚	1個
4.0m	4.3m	1.2m	1口+3箇所	1口	1口+3箇所	1口	3口	3口	1箇所	1箇所	1個	2本	2個	4個	1個	1組	1枚	1個
5.0m	5.3m	1.2m	1口+3箇所	1口	1口+3箇所	1口	3口	3口	1箇所	1箇所	1個	2本	2個	4個	1個	1組	1枚	1個
6.0m	6.3m	1.2m	1口+4箇所	1口	1口+3箇所	1口	3口	3口	1箇所	1箇所	1個	2本	3個	4個	1個	1組	1枚	1個
7.0m	7.3m	1.2m	1口+4箇所	1口	1口+3箇所	1口	3口	3口	1箇所	1箇所	1個	2本	3個	4個	1個	1組	1枚	1個
8.0m	8.3m	1.2m	1口+4箇所	1口	1口+3箇所	1口	3口	3口	1箇所	1箇所	1個	2本	3個	4個	1個	1組	1枚	1個
9.0m	9.3m	1.2m	1口+4箇所	1口	1口+3箇所	1口	3口	3口	1箇所	1箇所	1個	3本	3個	4個	1個	1組	1枚	1個

配水管＝水道配水用ポリエチレン管φ200 PEP(JWWA)
給水管＝水道配水用ポリエチレン管φ50 PEP(JWWA) (既設給水管φ40) 縮尺 F r e e

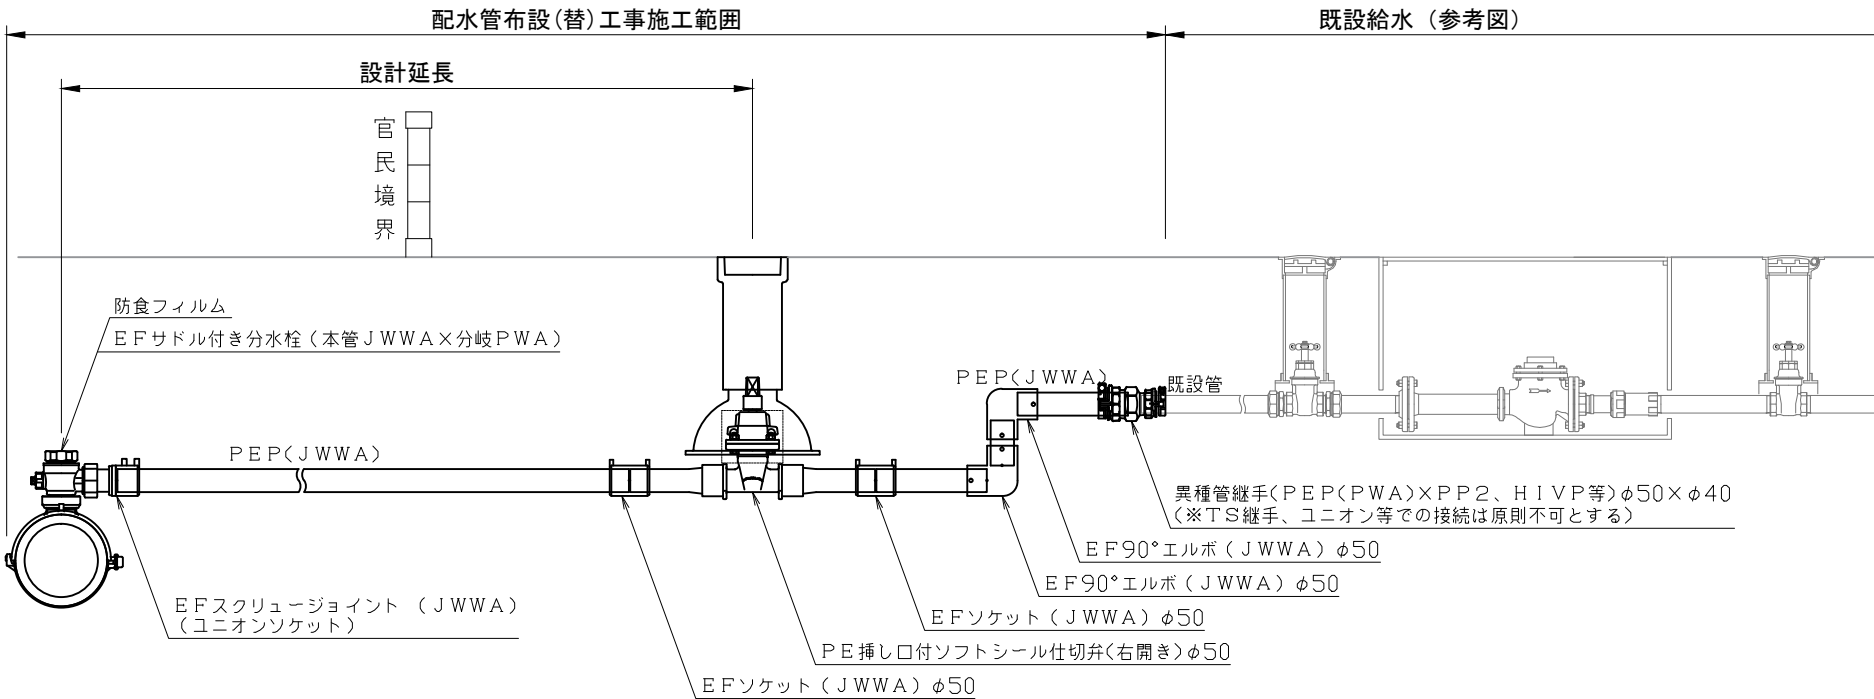


※φ50のポリエチレン管についてはJAWW外径を標準とする。
※既設給水管（接続管種）口径がφ40であっても第1バルブまではφ50を布設し、第1バルブ下流側でφ40とする。
※本図は給水管接続替工事の標準施工図で現場状況によっては協議により材料等の一部変更を可能とする。
※既設給水管（接続管種）はHIVPでの想定を標準とする。

管延長一覧（φ40）

設計延長	掘付工		継手工				管切断工		給水施設工		材 料（管材料）						材料（管材料以外）	
	PEP掘付工 （止水一次側）	PEP掘付工 （止水二次側）	PEP継手工φ50 （止水一次側）	PEP継手工φ50 （止水二次側）	PEP継手工φ50 （止水二次側）	PEP継手工φ40 （止水二次側）	PEP切断工 （止水一次側）	PEP切断工 （止水二次側）	分水栓建込工 （止水一次側）	仕切弁設置工	EFサドル付き 分水栓	PEP(JWWA) （直管L=5m）	PEP継手材 （ソケット）	PEP継手材 （1/2"）	異種管継手材 （異径ソケット）	PE挿し口付き ソフトシール仕切弁	防食フィルム	止水栓蓋 （鋳鉄製）
2.0m	1.7m	1.2m	1口+1箇所	1口	3箇所	1口	1口	3口	1箇所	1箇所	1個	1本	2個	2個	1個	1組	1枚	1個
3.0m	2.7m	1.2m	1口+1箇所	1口	3箇所	1口	1口	3口	1箇所	1箇所	1個	1本	2個	2個	1個	1組	1枚	1個
4.0m	3.7m	1.2m	1口+1箇所	1口	3箇所	1口	1口	3口	1箇所	1箇所	1個	2本	2個	2個	1個	1組	1枚	1個
5.0m	4.7m	1.2m	1口+1箇所	1口	3箇所	1口	1口	3口	1箇所	1箇所	1個	2本	2個	2個	1個	1組	1枚	1個
6.0m	5.7m	1.2m	1口+2箇所	1口	3箇所	1口	1口	3口	1箇所	1箇所	1個	2本	3個	2個	1個	1組	1枚	1個
7.0m	6.7m	1.2m	1口+2箇所	1口	3箇所	1口	1口	3口	1箇所	1箇所	1個	2本	3個	2個	1個	1組	1枚	1個
8.0m	7.7m	1.2m	1口+2箇所	1口	3箇所	1口	1口	3口	1箇所	1箇所	1個	2本	3個	2個	1個	1組	1枚	1個
9.0m	8.7m	1.2m	1口+2箇所	1口	3箇所	1口	1口	3口	1箇所	1箇所	1個	3本	3個	2個	1個	1組	1枚	1個

配水管＝水道配水用ポリエチレン管φ200 PEP(JWWA)
給水管＝水道配水用ポリエチレン管φ50 PEP(JWWA) (既設給水管φ50) 縮尺 F r e e

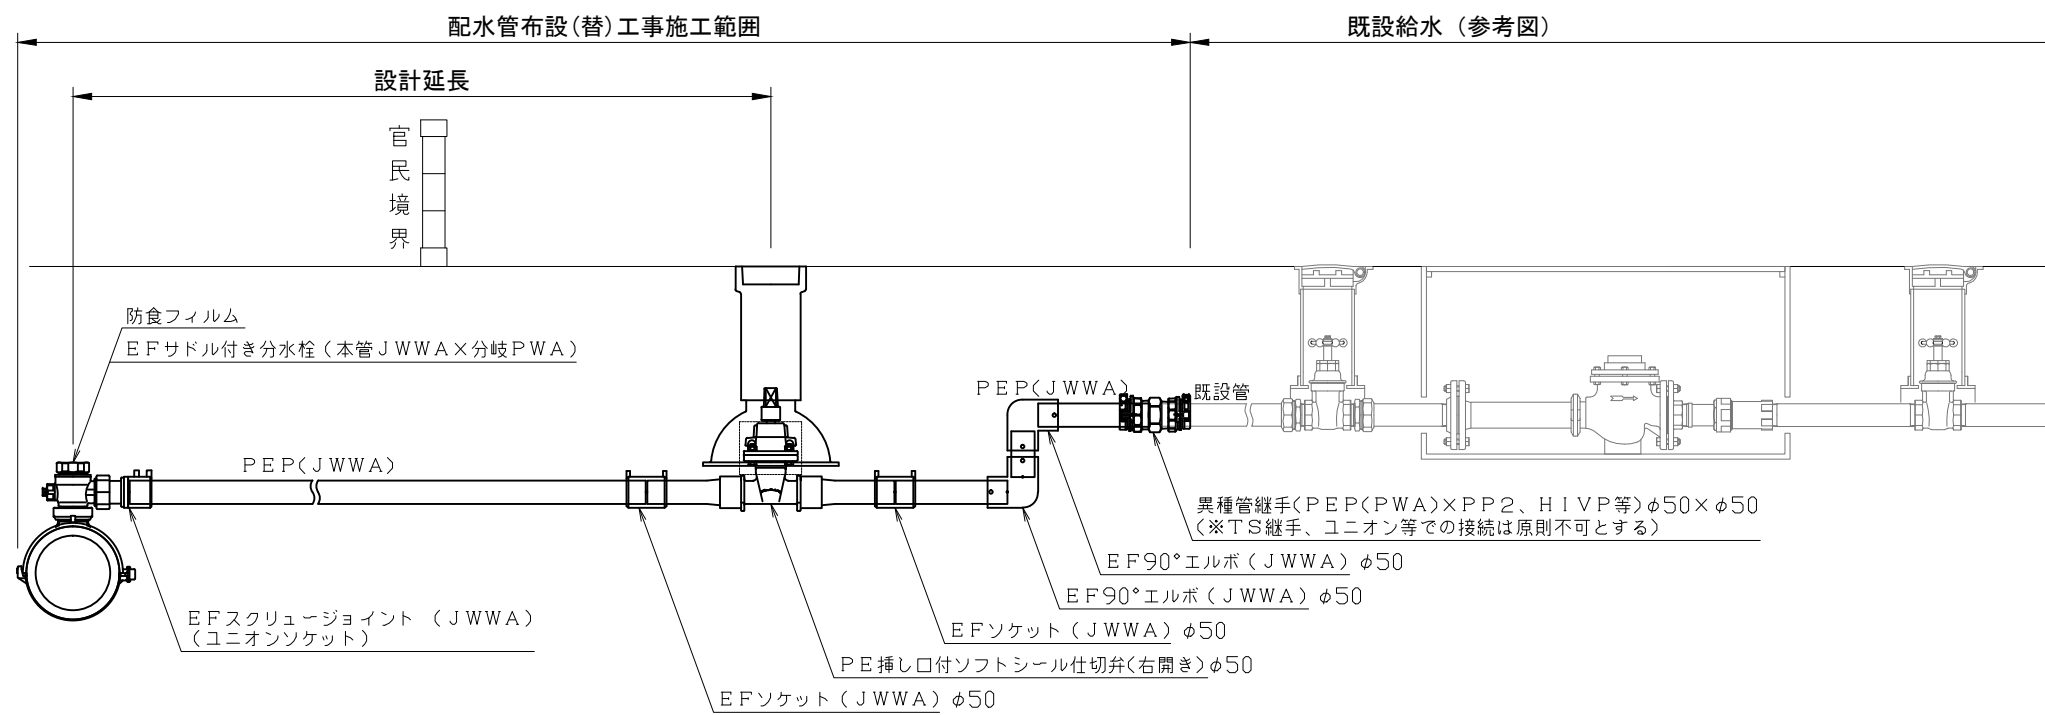

※φ50のポリエチレン管についてはJ A W W外径を標準とする。
※本図は給水管接続替工事の標準施工図で現場状況によっては協議により材料等の一部変更を可能とする。
※既設給水管（接続管種）はH I V Pでの想定を標準とする。

管延長一覧（φ50）

設計延長	据付工		継手工				管切断工		給水施設工		材 料（管材料）						材料（管材料以外）	
	PEP据付工 （止水一次側）	PEP据付工 （止水二次側）	PEP融着継手工 （止水一次側）	PEP継手工 （止水一次側）	PEP融着継手工 （止水二次側）	PEP継手工 （止水二次側）	PEP切断工 （止水一次側）	PEP切断工 （止水二次側）	分水栓確込工 （止水一次側）	仕切弁設置工	EFサドル付き 分水栓	PEP(JWWA) （直管L＝5m）	PEP継手材 （ソケット）	PEP継手材 （エルボ）	異種管継手材 （ソケット）	PE挿し口付き ソフトシール仕切弁	防食フィルム	止水栓蓋 （鋼鉄製）
2.0m	1.7m	1.2m	1□+1箇所	1□	3箇所	2□	1□	3□	1箇所	1箇所	1個	1本	2個	2個	1個	1組	1枚	1個
3.0m	2.7m	1.2m	1□+1箇所	1□	3箇所	2□	1□	3□	1箇所	1箇所	1個	1本	2個	2個	1個	1組	1枚	1個
4.0m	3.7m	1.2m	1□+1箇所	1□	3箇所	2□	1□	3□	1箇所	1箇所	1個	2本	2個	2個	1個	1組	1枚	1個
5.0m	4.7m	1.2m	1□+1箇所	1□	3箇所	2□	1□	3□	1箇所	1箇所	1個	2本	2個	2個	1個	1組	1枚	1個
6.0m	5.7m	1.2m	1□+2箇所	1□	3箇所	2□	1□	3□	1箇所	1箇所	1個	2本	3個	2個	1個	1組	1枚	1個
7.0m	6.7m	1.2m	1□+2箇所	1□	3箇所	2□	1□	3□	1箇所	1箇所	1個	2本	3個	2個	1個	1組	1枚	1個
8.0m	7.7m	1.2m	1□+2箇所	1□	3箇所	2□	1□	3□	1箇所	1箇所	1個	2本	3個	2個	1個	1組	1枚	1個
9.0m	8.7m	1.2m	1□+2箇所	1□	3箇所	2□	1□	3□	1箇所	1箇所	1個	3本	3個	2個	1個	1組	1枚	1個