


取付管施工横断面図（例）

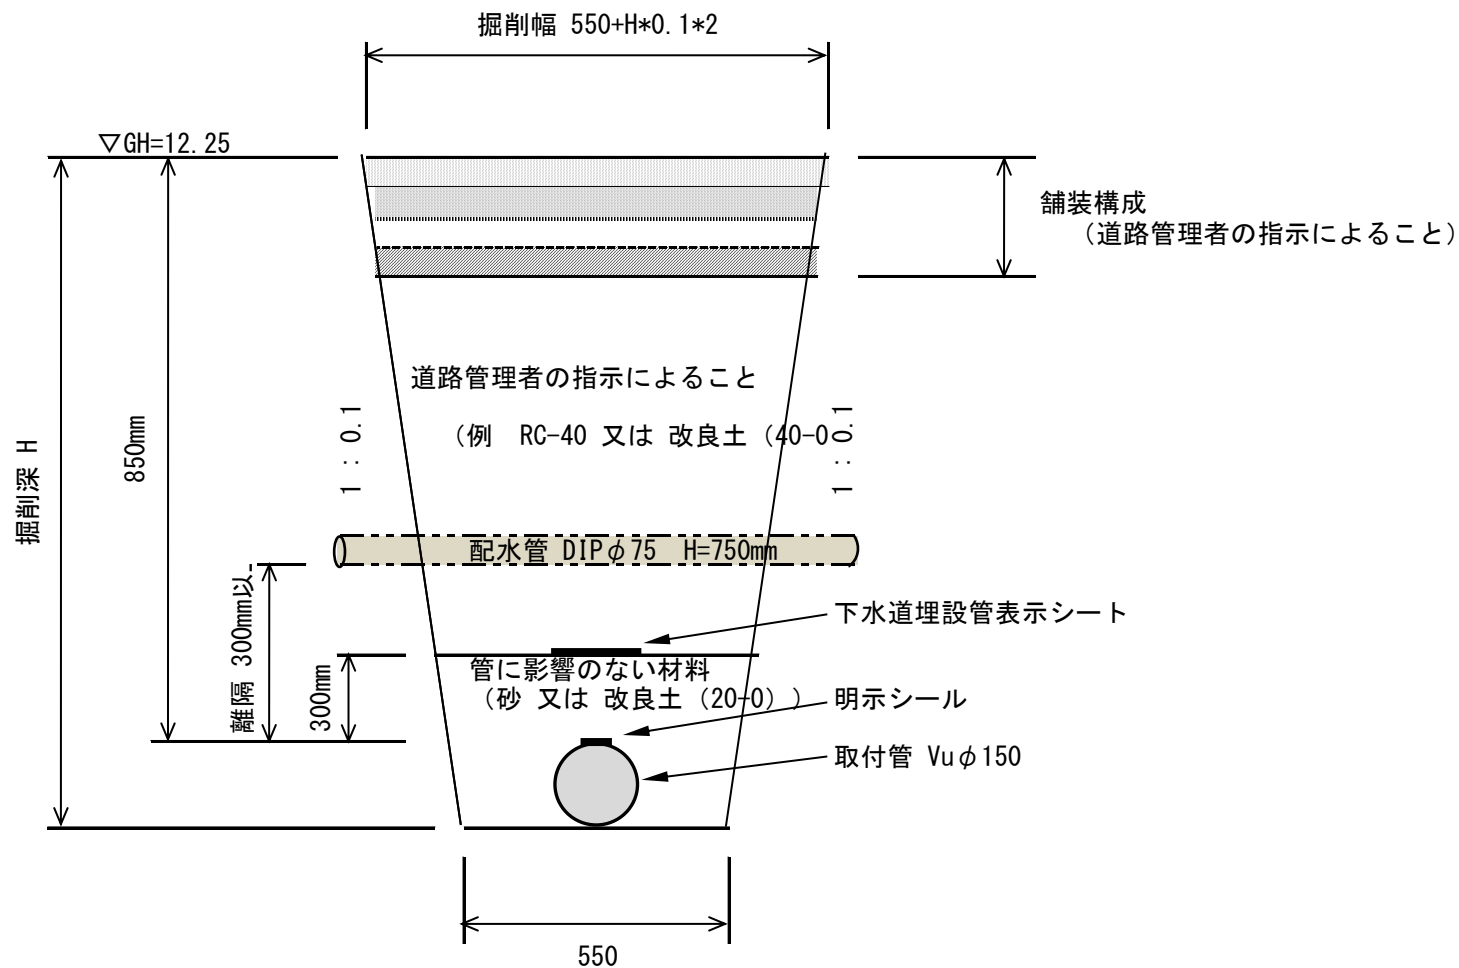

- ※ 1) 取付管の土被り及び舗装構成（仮復旧を含む。）は、道路管理者の指示を受けること。
- 2) 近接した他企業者等の占用物（水道、ガス管等）との離隔は、各担当者と調整すること。
- 3) 埋め戻し材料は、管に影響のない材質を明記すること。