


05-4-25

三浦市公共下水道施設平面図

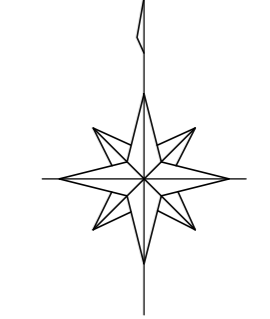

		06-3-16
05-4-25	06-3-21	
		16-1-1





記号

普通建物	屋上建物	普通無蓋物
門	門	たき
官舎	土木事務所	国領船倉
裁判所	警察署	市ハート
診療所	神社	倉庫
税務署	市会	公民館
図書館	十ヶノスト教会	工場
郵便局	郵便局	商業所
森林事務所	公園事務所	炭鉱所
医業所	公園事務所	浄水場
工業事務所	事務所	排水機場
出張所	事務所	排水機場
警察署	事務所	排水機場
交番	事務所	公共事務所
消防署	事務所	消防士
職業安定所	事務所	スタンド

凡例

記号	内径	種別
▲	75cm	0号マンホール
●	90cm	1号マンホール
○	120cm	2号マンホール
○	150cm	3号マンホール
●	180cm	4号マンホール
●	30cm	2号横マンホール
□	60x90cm	半横円形マンホール
○	60x90cm	横円形マンホール
○	60x90cm	マンホールポンプ
○	60x90cm	特1号マンホール
○	20cm	1号汚水栓
○	30cm	2号汚水栓
●	45cm	3号汚水栓
▲	70cm	4号汚水栓
▲	40cm	禁止栓
○	40cm	特1汚水栓
●	60cm	特2汚水栓
○		不明汚水栓
●	10cm	タイル蓋汚水栓
●	10cm	10cm汚水栓
●	15cm	15cm汚水栓
●	90cm	90cm汚水栓
●		副管付き人孔
—		汚水幹線
—		汚水枝線
—		汚水圧送管(鉄線)
—		汚水圧送管(鉄線)

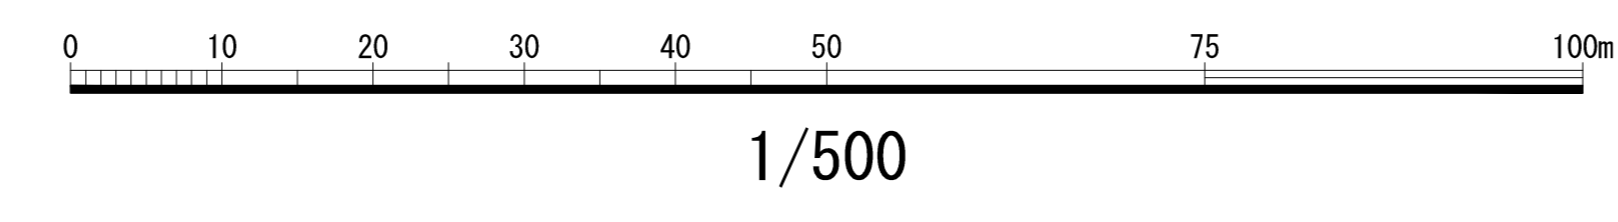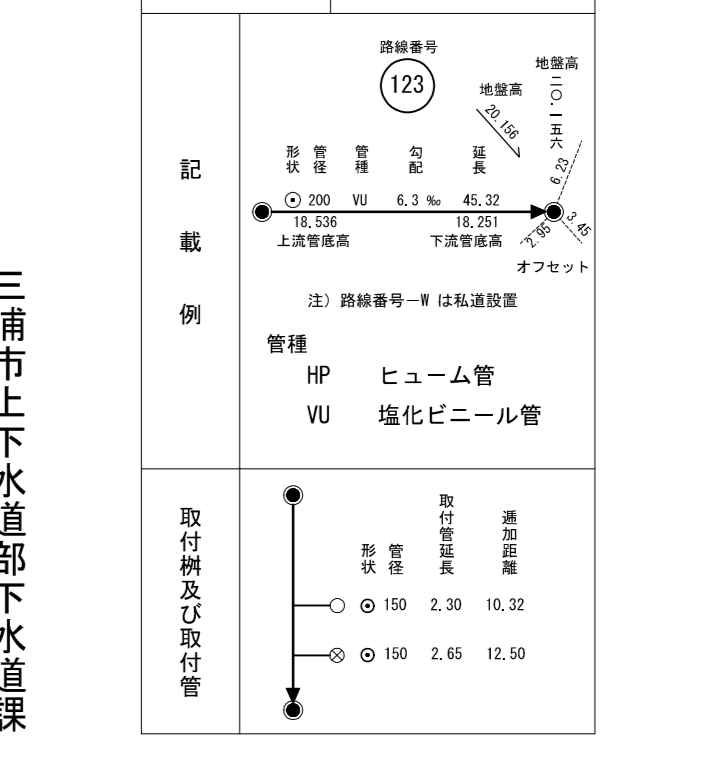

05-4-25

株式会社 バスコ 調製

三浦市上下水道部 下水道課