05-4-6

三 浦 市 公 共 下 水 道 施 設 平 面 図

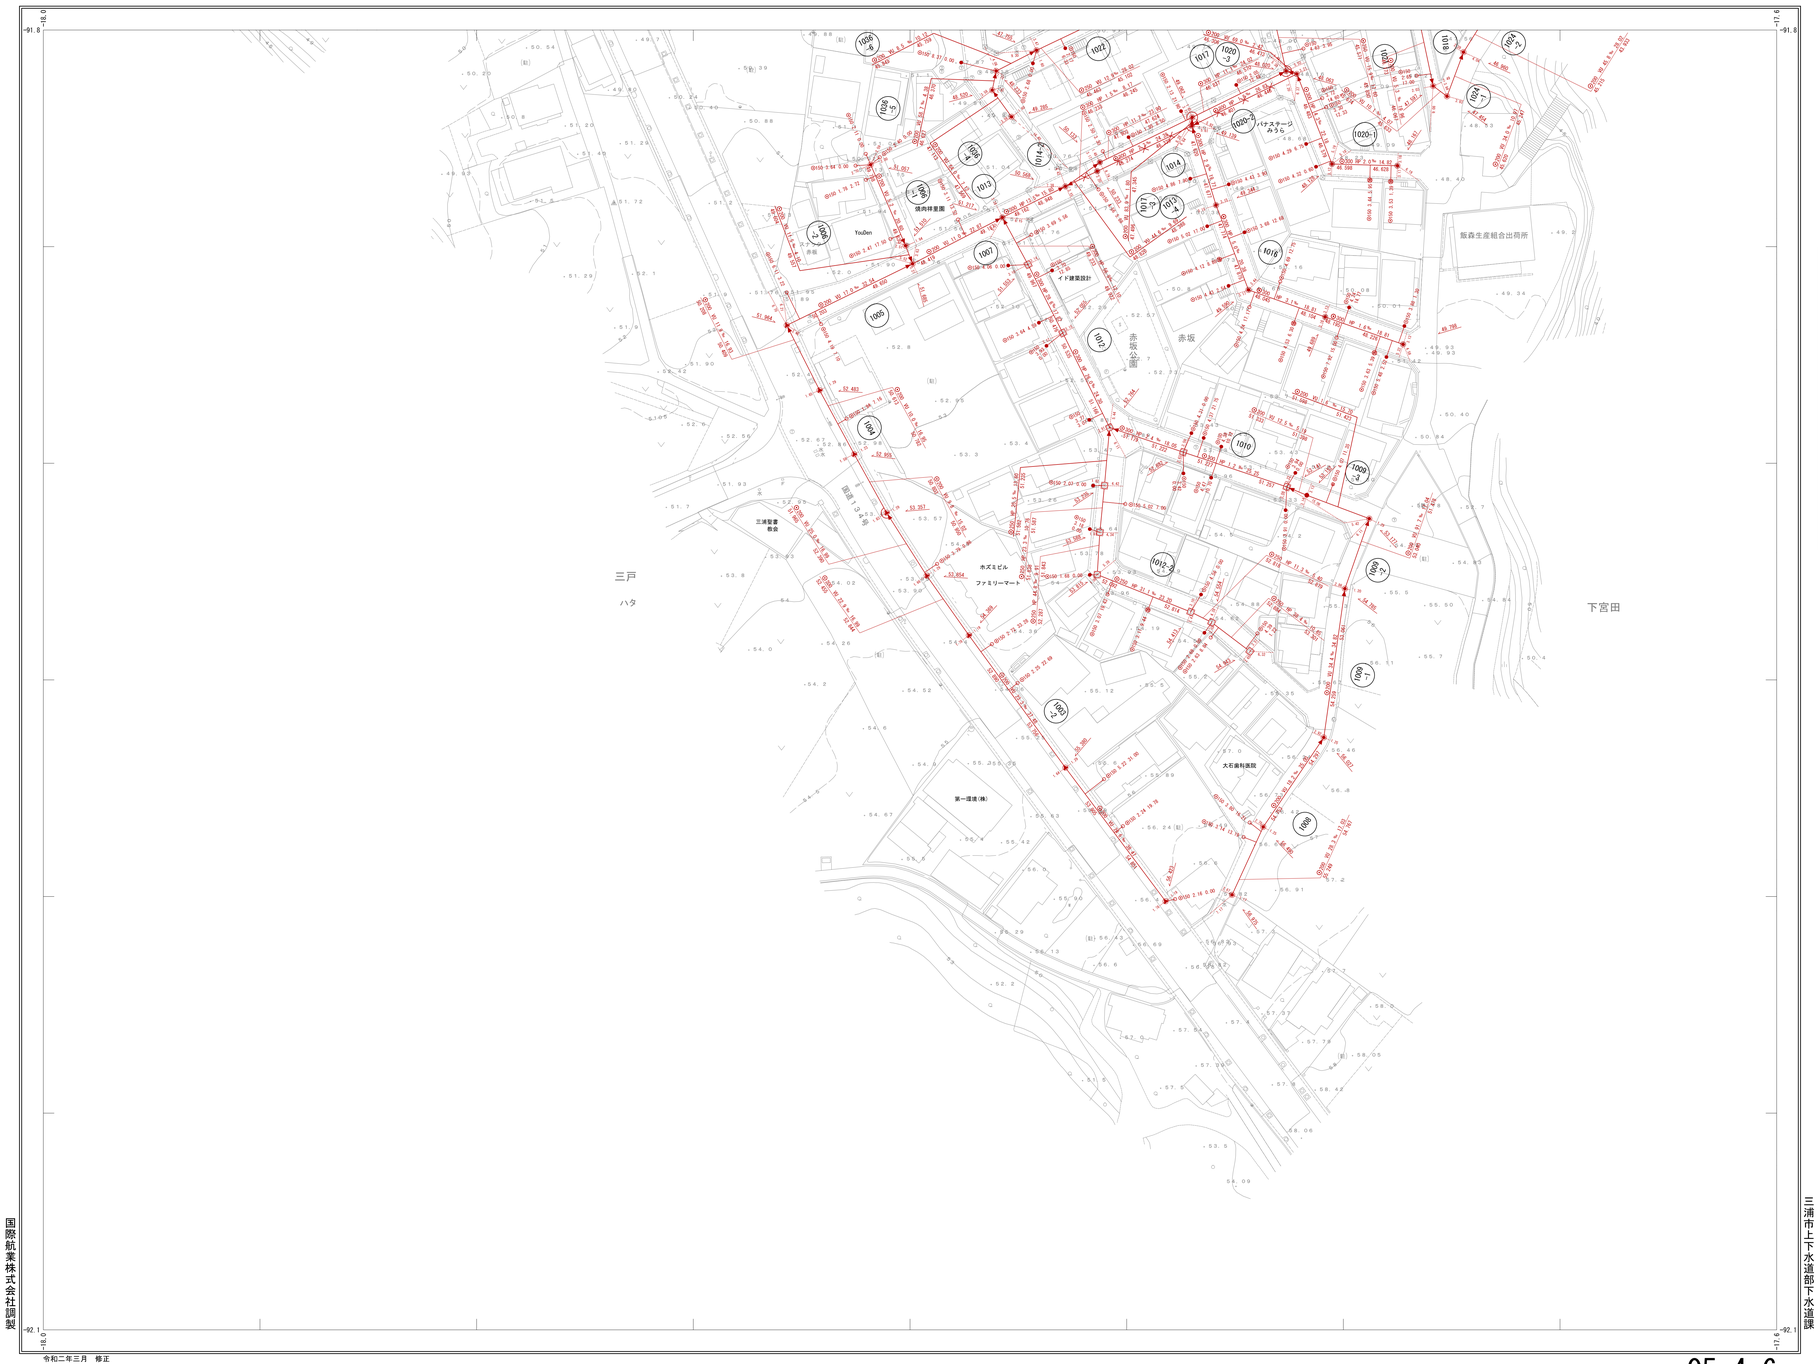

05-3-5	05-4-1	05-4-2
05-3-10	05-4-6	05-4-7
05-3-15	05-4-11	05-4-12

記　号

普通建物	堅ろう建物	普通無壁舎
		堅ろう無壁舎
○○ 門	屋　門	たたき
プール		
官公署	土木事務所	協同組合
裁判所	役場等および出張所	デパート
税務署	神　社	倉　庫
税　関	寺	火薬庫
郵便局	キリスト教会	工　場
森林監督署	学　校	発電所
気象台	幼稚園・保育園	変電所
工事事務所	分会室・公民館	浄水場
出張所	博物館	揚水機場
警察署	図書館	揚・排水機場
交　番	美術館	排水機場
消防署	保健所	公衆便所
職業安定所	病　院	ガソリンスタンド
さく（未分類）	鉄　さく	へい（未分類）
落下防止さく	生　垣	望ろうへい
防護さく	土　囲	簡易へい
遮光さく		
37.21 三角点	37.21 三角点	37.21 その他の基準点
37.211 水準点	37.211 水準点	25.17 標石を有しない水準点
14.83 多角点等	14.83 多角点等	25.7 現在地盤より上方標高点
都道府県界	大字町丁目界	
郡市界	小字界	
町村界	所属界	

凡　例

記号	内径	種　別
♣	75cm	0号マンホール
◉	90cm	1号マンホール
○	120cm	2号マンホール
◎	150cm	3号マンホール
◉	180cm	4号マンホール
●	30cm	2号側マンホール
□	60x90cm	半楕円形マンホール
⬭	60x90cm	楕円形マンホール
Ⓟ		マンホールポンプ
1	60x90cm	特1号マンホール
○	20cm	1号汚水桝
⊙	30cm	2号汚水桝
●	45cm	3号汚水桝
♣	70cm	4号汚水桝
▲		管止め
○	40cm	特1汚水桝
●	60cm	特2汚水桝
F		不明汚水桝
●		タイル蓋汚水桝
塩	10cm	10cm汚水桝
塩	15cm	15cm汚水桝
塩	90cm	90cm汚水桝
	副管付き人孔	
	汚水幹線	
	汚水枝線	
	汚水圧送管(枝線)	
	汚水圧送管(枝線)	
	処 理 区 界	

記載例