


06-1-6

三浦市公共下水道施設平面図

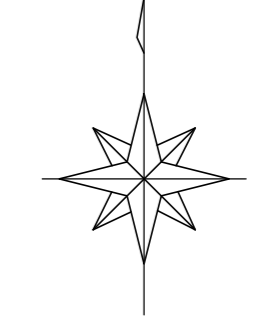

05-2-5	06-1-1	06-1-2
05-2-10	06-1-6	
05-2-15	06-1-11	



記号

普通建物	地下建物	普通無蓋物	地下無蓋物
門	門	門	門
公園	公園	公園	公園
学校	学校	学校	学校
病院	病院	病院	病院
商店	商店	商店	商店
事務所	事務所	事務所	事務所
工場	工場	工場	工場
倉庫	倉庫	倉庫	倉庫
住宅	住宅	住宅	住宅
その他	その他	その他	その他

凡例


記号	内径	種別
●	75cm	0号マンホール
●	90cm	1号マンホール
○	120cm	2号マンホール
○	150cm	3号マンホール
○	180cm	4号マンホール
○	30cm	2号縦マンホール
○	60x90cm	横円形マンホール
○	60x90cm	マンホールポンプ
○	60x90cm	特1号マンホール
○	20cm	1号汚水樹
○	30cm	2号汚水樹
○	45cm	3号汚水樹
○	70cm	4号汚水樹
△		禁止的
○	40cm	特1汚水樹
○	60cm	特2汚水樹
○		不閉汚水樹
○		タイル蓋汚水樹
○	10cm	10cm汚水樹
○	15cm	15cm汚水樹
○	90cm	90cm汚水樹
○		副管付き人孔
—		汚水幹線
—		汚水枝線
—		汚水圧送管(鉄線)
—		汚水圧送管(鉄線)

処理区界

12

三浦市上下水道部 下水道課

国際航業株式会社
 アンナビ株式会社
 八州建設株式会社
 調製

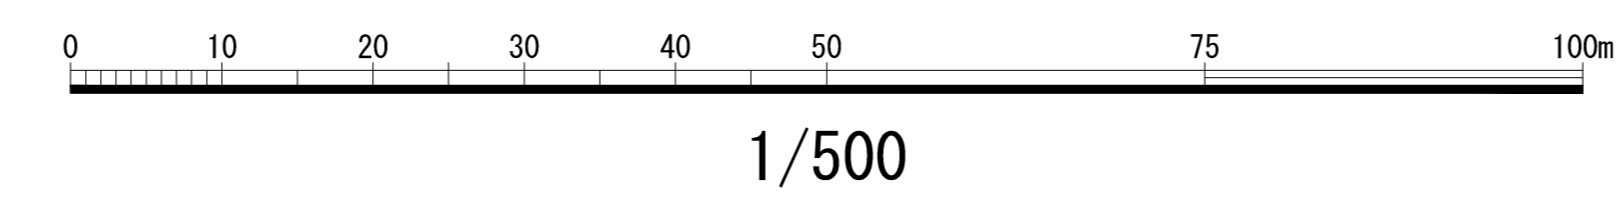

06-1-6