06-3-22

三 浦 市 公 共 下 水 道 施 設 平 面 図

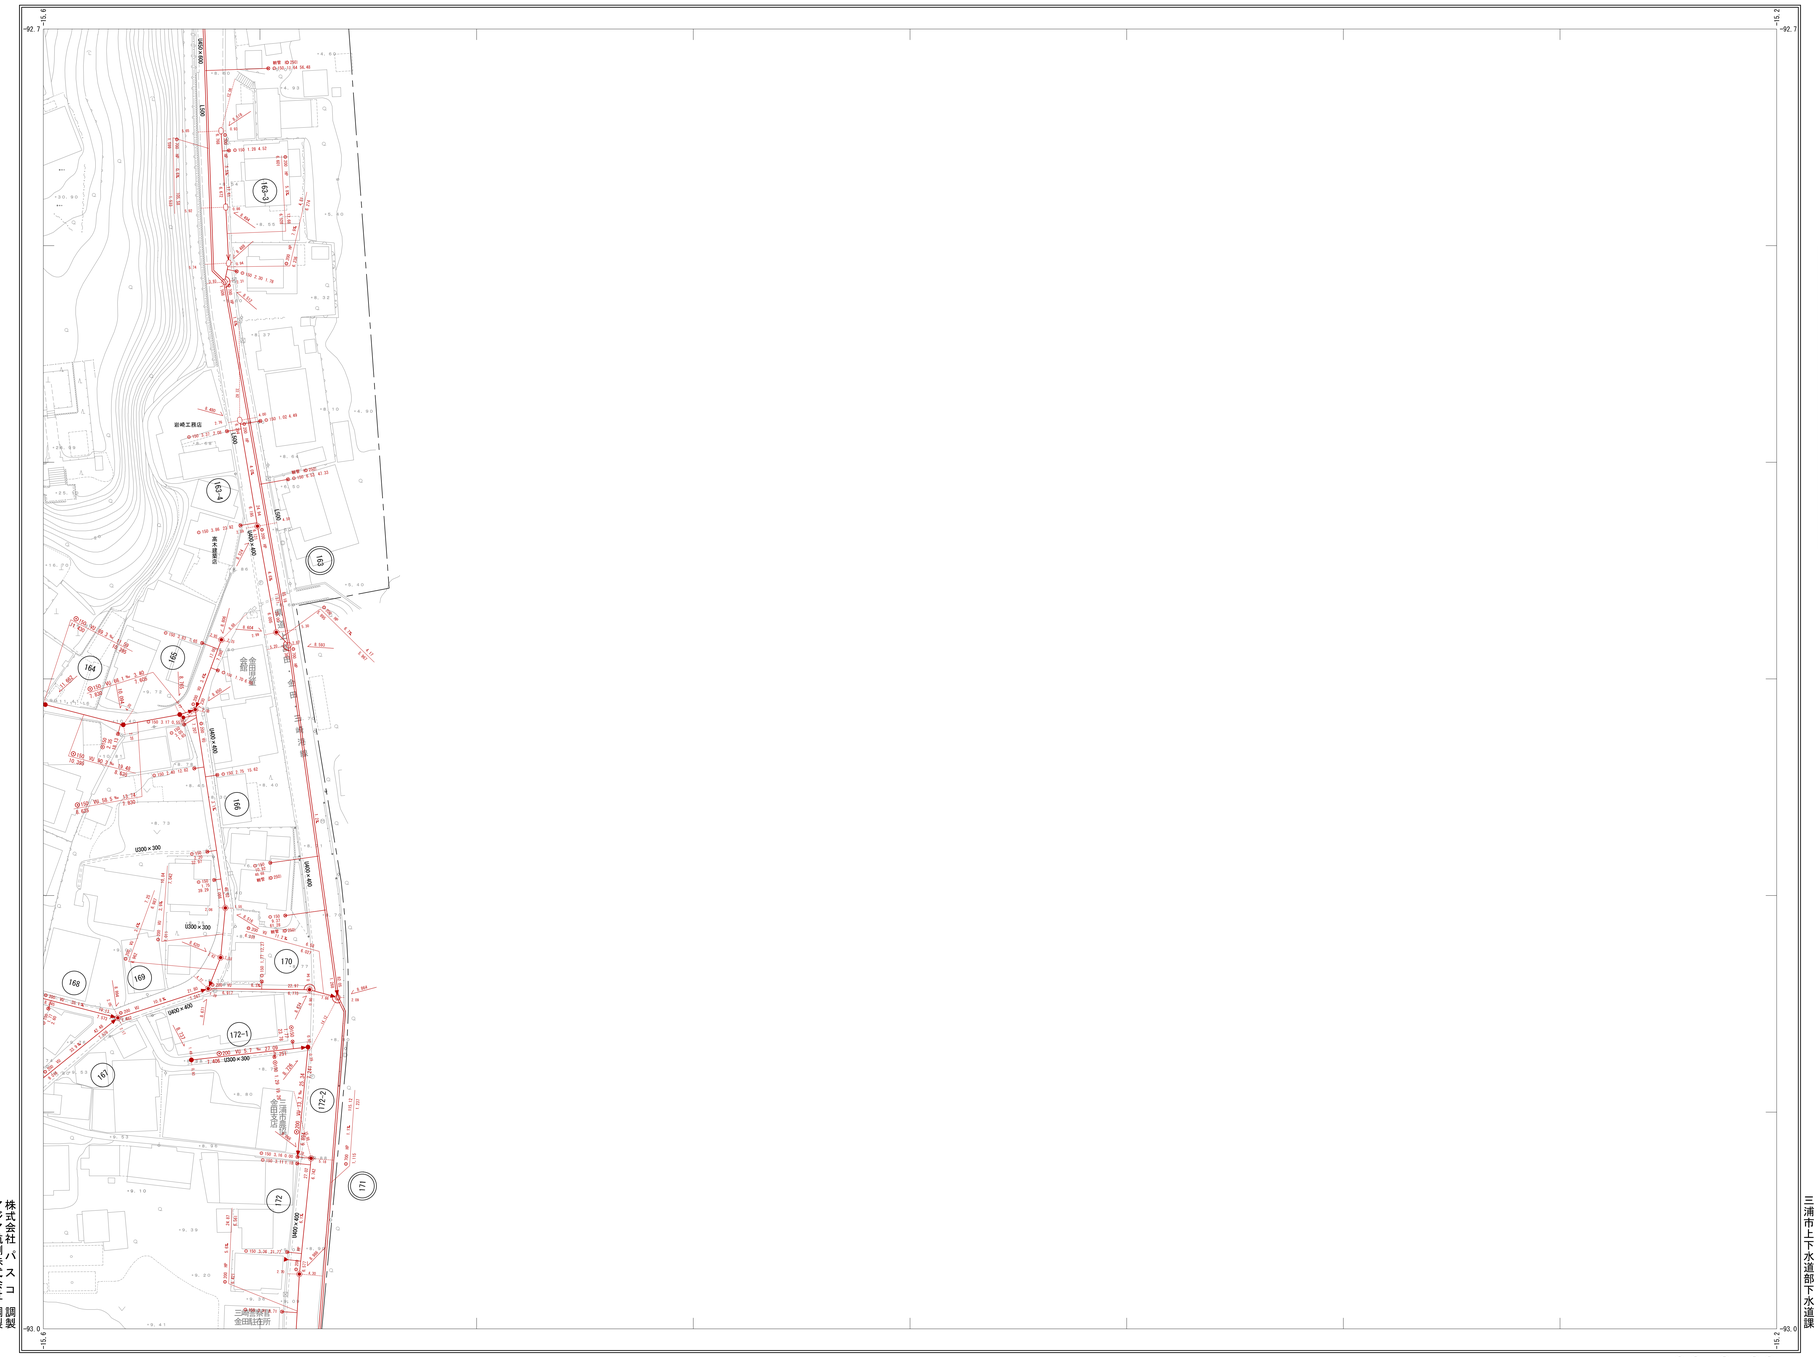
-92.7
-15.6
-92.7
-15.2
-93.0
-15.0
-93.0
-15.2
φ200 L=600
L=600
L=600