16-1-17

三 浦 市 公 共 下 水 道 施 設 平 面 図

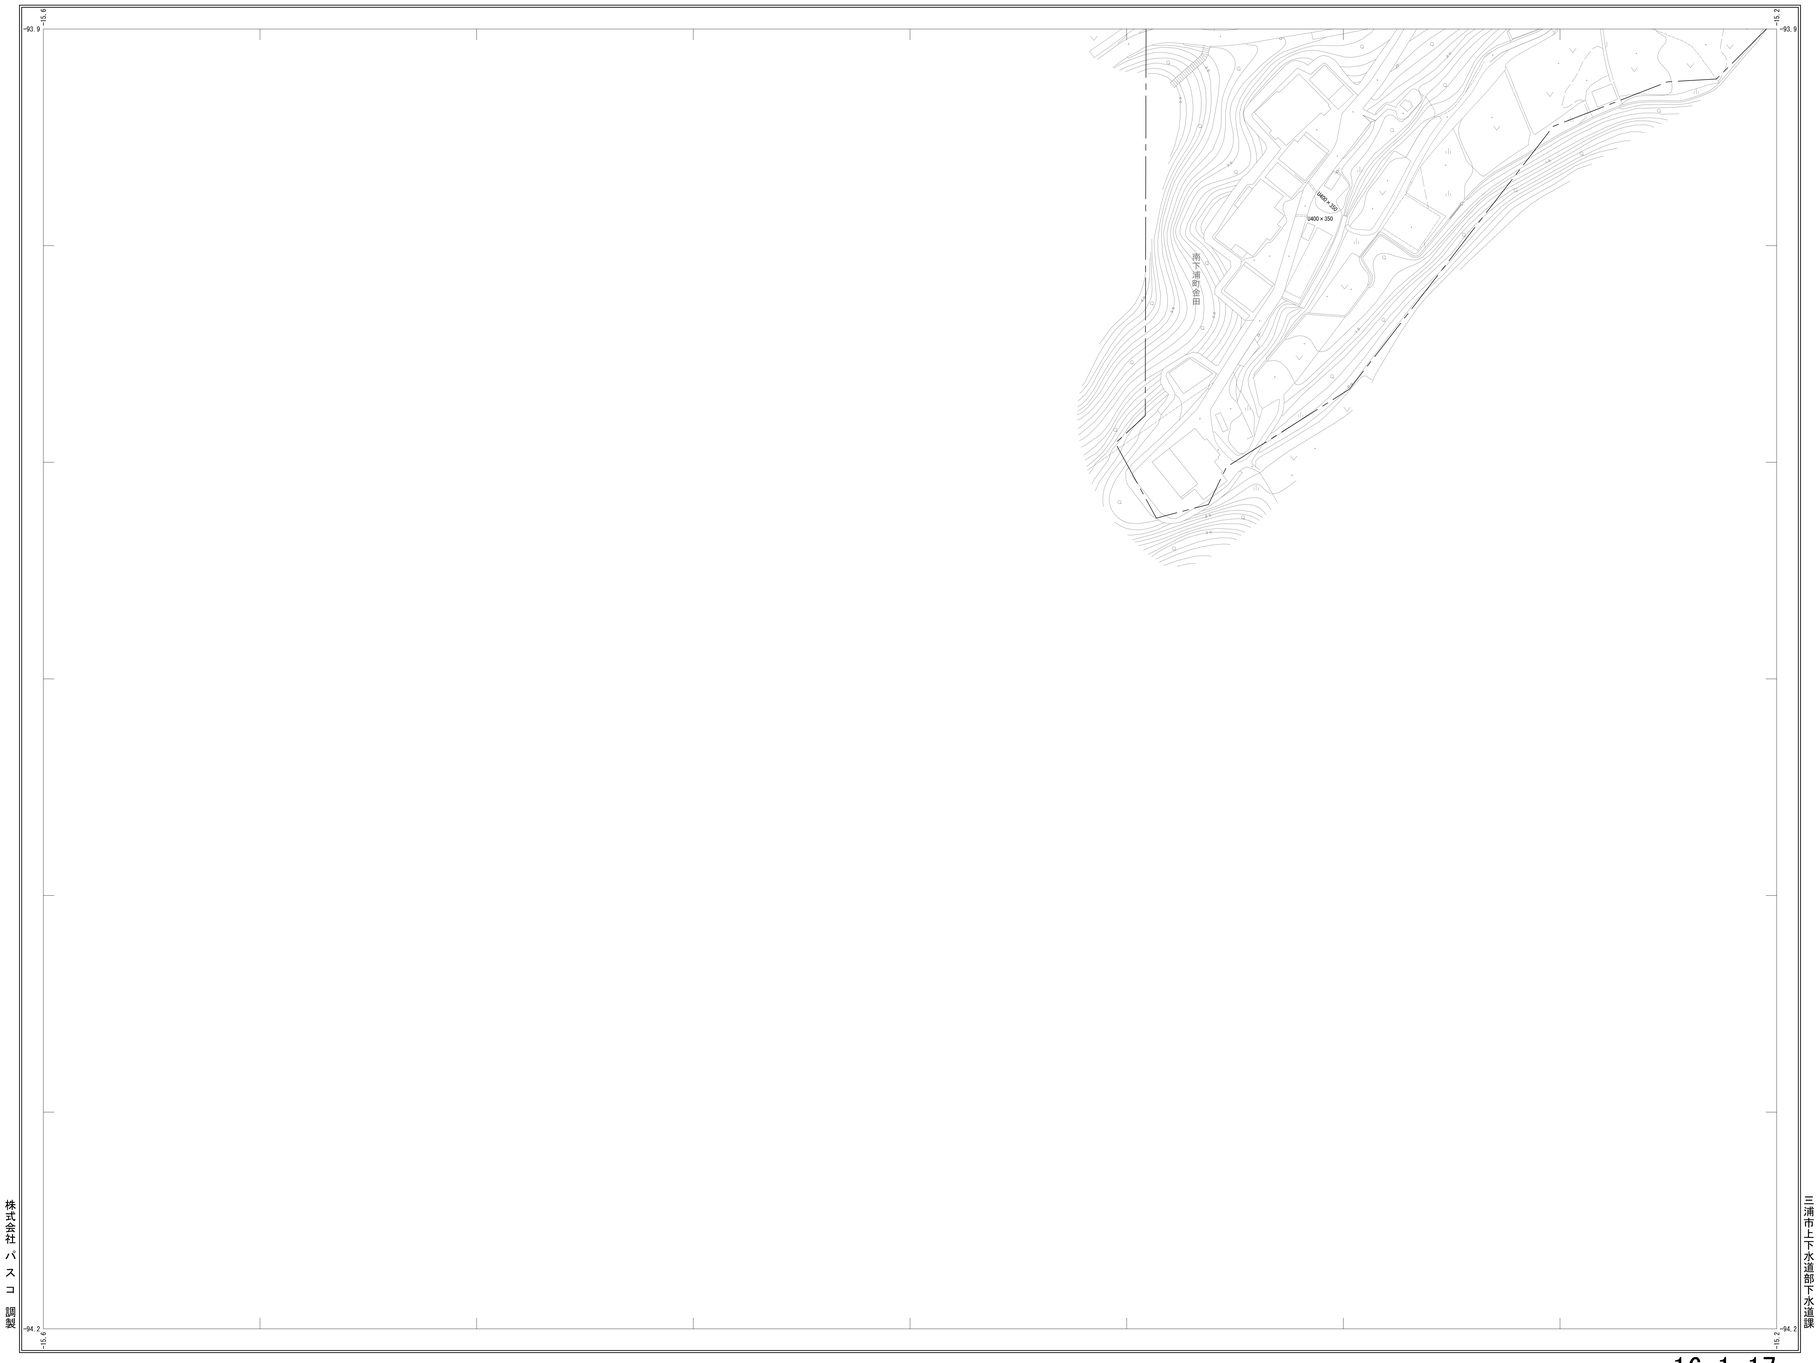

1/500

16-1-17

	16-1-12	16-1-13
	16-1-17	16-1-18
	16-1-22	16-1-23

記　号

普通建物	堅ろう建物	普通無壁舎 堅ろう無壁舎
○○ 門 プール	屋　門	たたき
官公署	土木事務所	協同組合
裁判所	収集ステーション指示	デパート
検察庁	神社	倉庫
税務署	寺	火薬庫
税関	キリスト教会	工場
郵便局	学校	発電所
森林監督署	幼稚園・保育園	変電所
気象台	分会室・分消所	浄水場
工事事務所	博物館	揚水機場
出張所	図書館	揚・排水機場
警察署	美術館	排水機場
交番	保健所	公衆便所
消防署	病院	ガソリンスタンド
職業安定所	銀行	
さく（表分担）	防さく	へい（表分担）
落下防止さく	生垣	堅ろうへい
防護さく	土囲	簡易へい
逃失さく		
37.21 三角点 37.211 水準点 14.83 多角点等	37.21 三角点 37.211 水準点 14.83 多角点等	37.21 その他の基準点 25.17 標石を有しない基準点 25.7 現在測量中の三次元標高点
都道府県界 郡市界 町村界		大字町丁目界 小字界 所属界

凡　例

記号	内径	種　別
	75cm	0号マンホール
	90cm	1号マンホール
	120cm	2号マンホール
	150cm	3号マンホール
	180cm	4号マンホール
	30cm	2号側マンホール
	60x90cm	半楕円形マンホール
	60x90cm	楕円形マンホール
P		マンホールポンプ
T	60x90cm	特1号マンホール
	20cm	1号汚水桝
	30cm	2号汚水桝
	45cm	3号汚水桝
	70cm	4号汚水桝
		管止め
	40cm	特1汚水桝
	60cm	特2汚水桝
f		不明汚水桝
		タイル蓋汚水桝
塩	10cm	10cm汚水桝
塩	15cm	15cm汚水桝
塩	90cm	90cm汚水桝
		副管付き人孔
		汚水幹線
		汚水枝線
		汚水圧送管(枝線)
		汚水圧送管(枝線)
		処 理 区 界

記載例

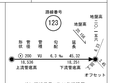

取付桝及び取付管

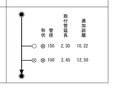

三浦市上下水道部下水道課

株式会社 バスコ 調製

16-1-17

60