


三浦都市計画地区計画  
城ヶ島西部地区地区計画

| 凡 例   |   |
|-------|---|
| 区域    | <span style="border: 2px solid red; display: inline-block; width: 10px; height: 10px;"></span> 地区計画及び地区整備計画の区域                  |
| 区域区分界 | ——  |
| 地区の区分 | <span style="background-color: #f9cb9c; display: inline-block; width: 10px; height: 10px;"></span> A-1地区                        |
|       | <span style="background-color: #fff2cc; display: inline-block; width: 10px; height: 10px;"></span> A-2地区                        |
|       | <span style="background-color: #d9ead3; display: inline-block; width: 10px; height: 10px;"></span> B地区                          |
| 地区施設  | <span style="border-bottom: 2px solid orange; display: inline-block; width: 10px;"></span> 区画道路 幅員9.0m~12.0m                    |
|       | <span style="border-bottom: 2px solid green; display: inline-block; width: 10px;"></span> 区画道路 幅員7.0m~8.0m                      |
|       | <span style="border-bottom: 2px solid blue; display: inline-block; width: 10px;"></span> 区画道路 幅員6.0m                            |
|       | <span style="background-color: #d9ead3; border: 1px solid green; display: inline-block; width: 10px; height: 10px;"></span> 広場  |
|       | <span style="background-color: #fff2cc; border: 1px solid red; display: inline-block; width: 10px; height: 10px;"></span> 公園    |
|       | <span style="background-color: #d9ead3; border: 1px solid gray; display: inline-block; width: 10px; height: 10px;"></span> 公共空地 |

| 凡例    |      |                                      |
|-------|------|--------------------------------------|
| 番号間   | 境界   | 備考                                   |
| ① - ② | 道路界  | 三浦市道1556-8、1556-2、1556、1556-5、1556-4 |
| ② - ③ | 現地杭界 |                                      |
| ③ - ④ | 地番界  | 別添公図写し（1,2枚目/7枚中）のとおり                |
| ④ - ⑤ | 現地杭界 |                                      |
| ⑤ - ⑥ | 地番界  | 別添公図写し（3枚目/7枚中）のとおり                  |
| ⑥ - ⑦ | 現地杭界 |                                      |
| ⑦ - ⑧ | 地番界  | 別添公図写し（4,5枚目/7枚中）のとおり                |
| ⑧ - ⑨ | 現地杭界 |                                      |
| ⑨ - ① | 地番界  | 別添公図写し（6,7枚目/7枚中）のとおり                |
| A - ⑨ | 現地杭界 |                                      |
| ⑧ - B | 現地杭界 |                                      |
| ⑦ - C | 地番界  | 別添公図写し（4,5枚目/7枚中）のとおり                |
| C - D | 現地杭界 |                                      |
| D - E | 地番界  | 別添公図写し（4,5枚目/7枚中）のとおり                |

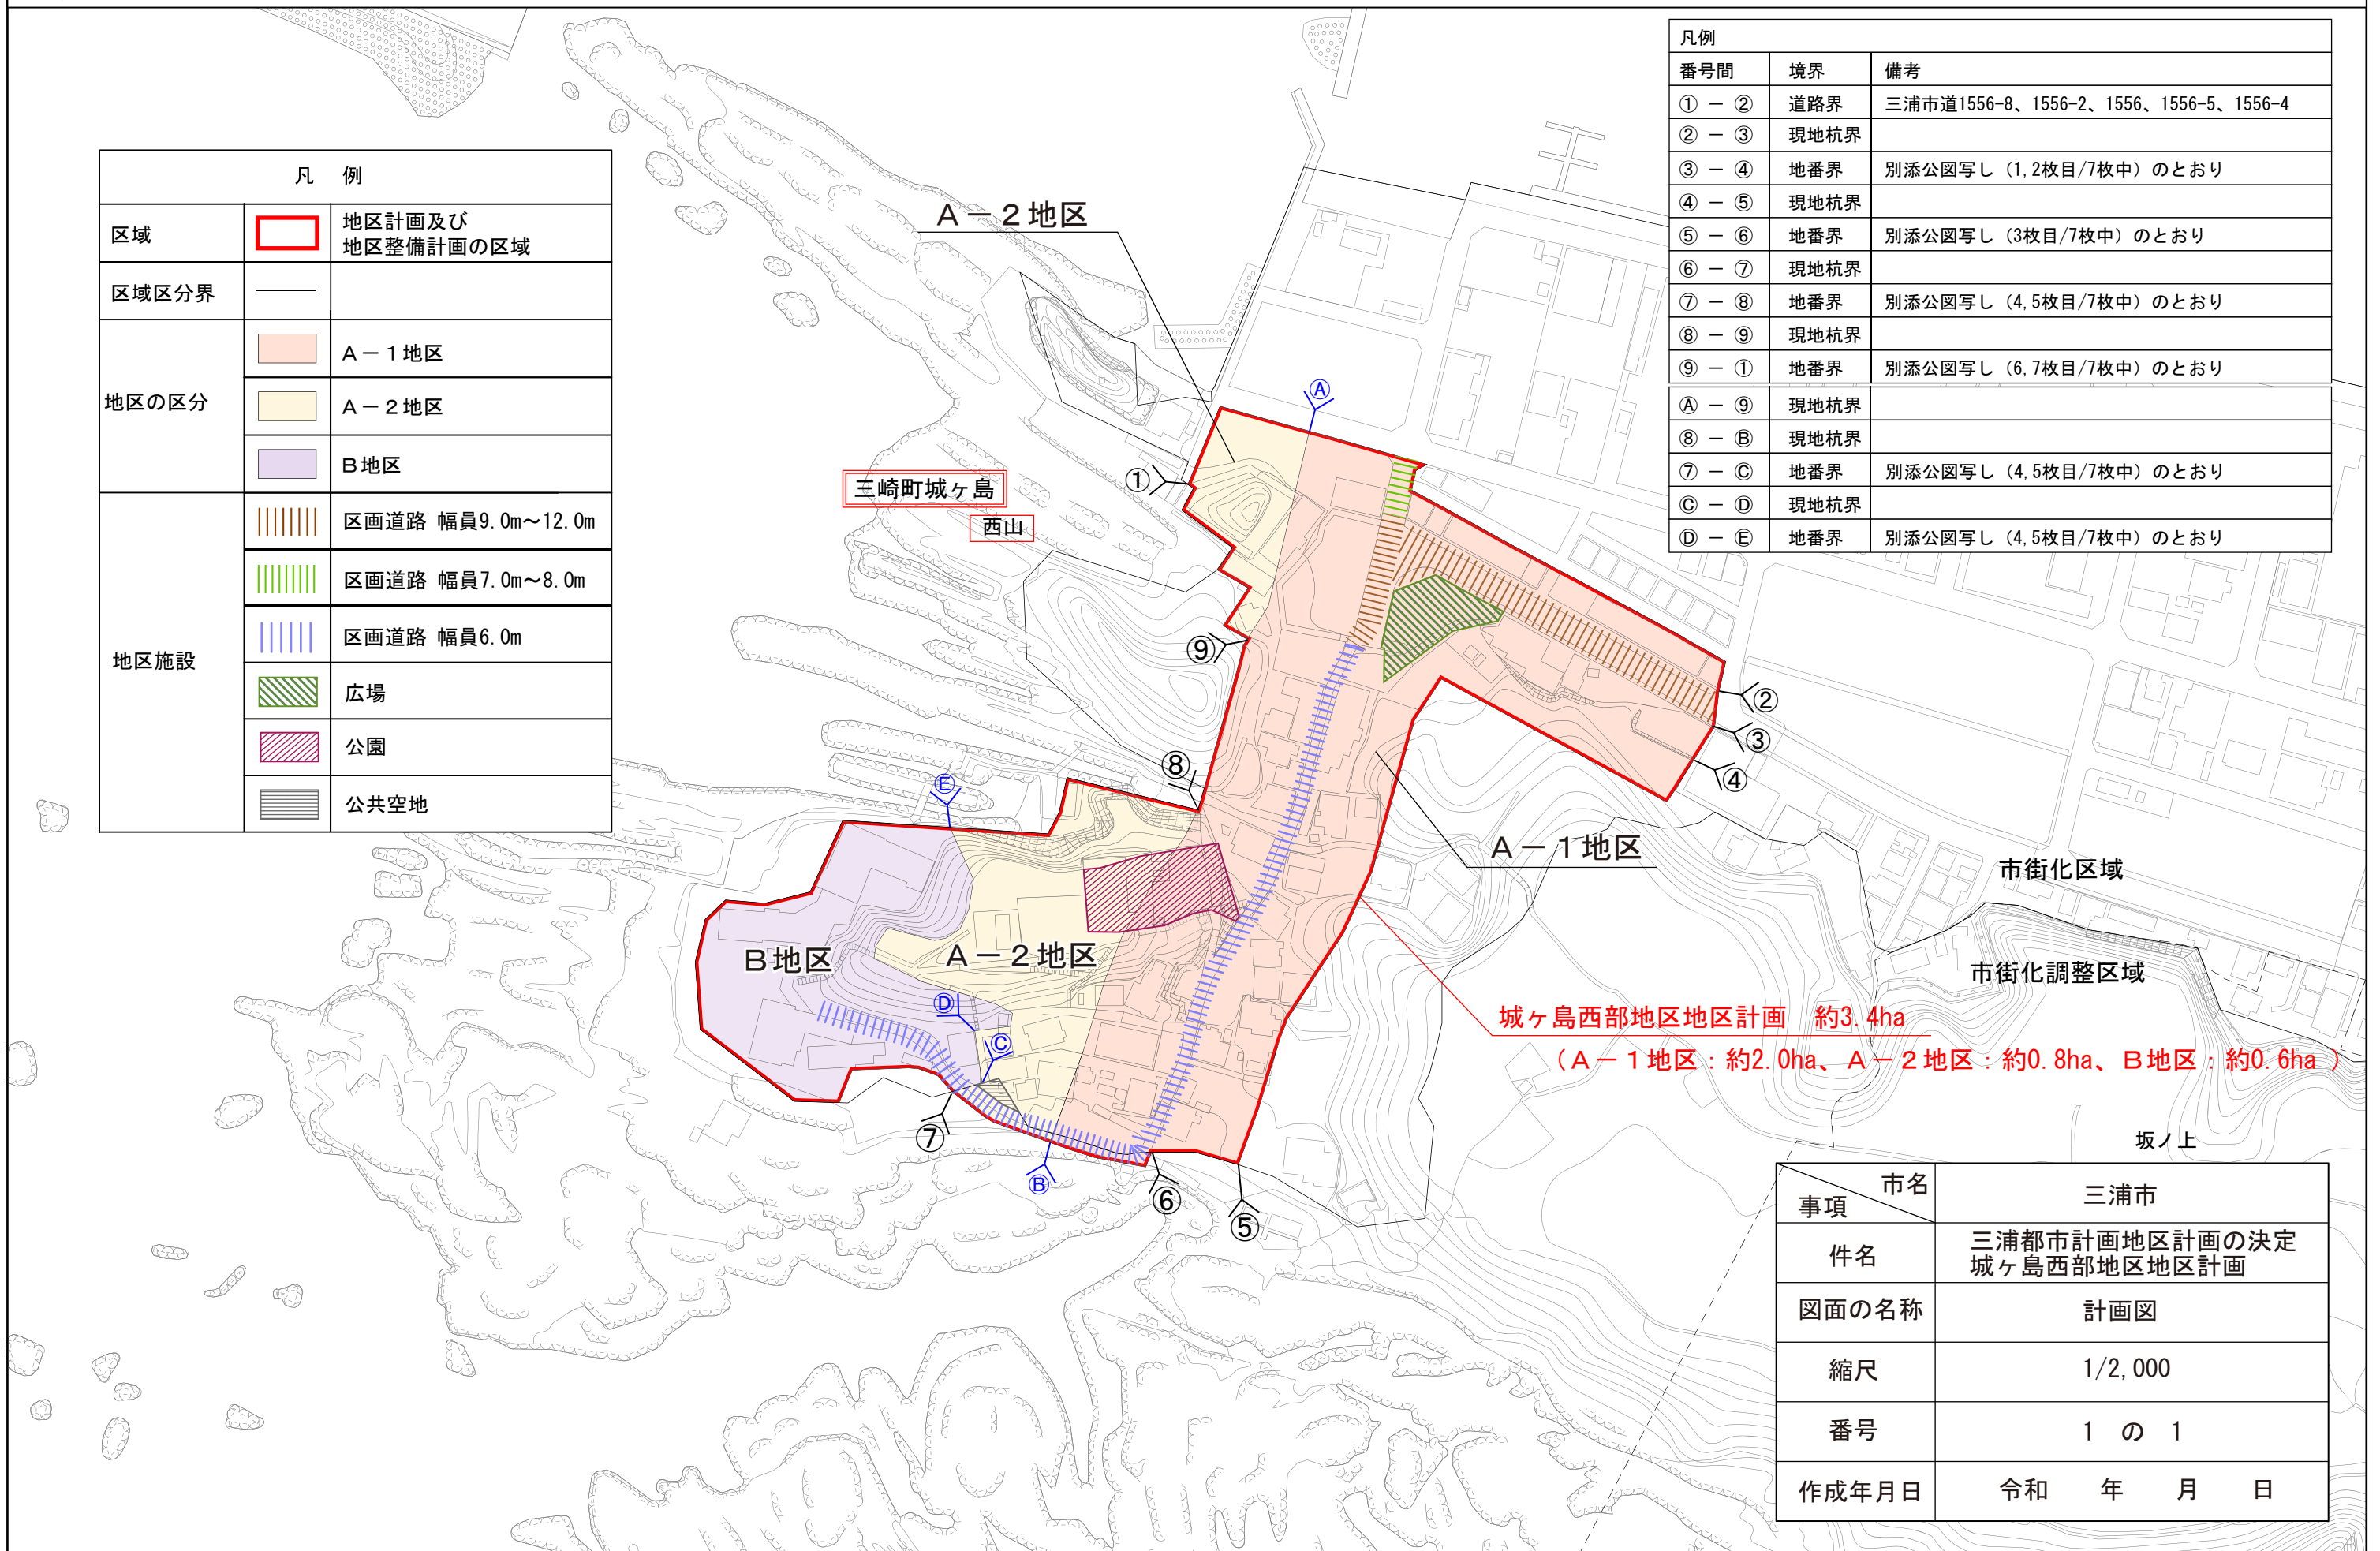

城ヶ島西部地区地区計画 約3.4ha  
(A-1地区: 約2.0ha、A-2地区: 約0.8ha、B地区: 約0.6ha)

| 事項    | 市名 | 三浦市                          |
|-------|----|------------------------------|
| 件名    |    | 三浦都市計画地区計画の決定<br>城ヶ島西部地区地区計画 |
| 図面の名称 |    | 計画図                          |
| 縮尺    |    | 1/2,000                      |
| 番号    |    | 1 の 1                        |
| 作成年月日 |    | 令和 年 月 日                     |