

市道路線の認定、廃止及び変更に関する資料

認定

整理番号	路線名	起 点	終 点	幅 員 (m)	延長 (m)
1	2382-1号	南下浦町金田字松塚 2820番地先	南下浦町金田字松塚 2229番1地先	4.00～ 8.00	353.70
2	2382-2号	南下浦町金田字松塚 2801番地先	南下浦町金田字松塚 2805番地先	2.40～ 6.80	148.60
3	2382-3号	南下浦町金田字松塚 2803番地先	南下浦町金田字松塚 2802番地先	2.40～ 11.40	64.00
4	2382-4号	南下浦町金田字松塚 2820番地先	南下浦町金田字松塚 2816番地先	2.40～ 8.00	116.40
5	2603-1号	南下浦町毘沙門字石船 2417番地先	南下浦町毘沙門字石船 2408番地先	4.00～ 13.60	193.40
6	2603-2号	南下浦町毘沙門字大込 1810番2地先	南下浦町毘沙門字大込 2400番地先	4.20～ 7.50	34.40
7	2603-3号	南下浦町毘沙門字大込 2406番地先	南下浦町毘沙門字大込 2402番地先	10.40～ 14.20	51.00
8	2602-1号	南下浦町毘沙門字大込 2519番地先	南下浦町毘沙門字大込 2500番地先	4.00～ 10.40	232.20
9	2602-2号	南下浦町毘沙門字大込 2513番地先	南下浦町毘沙門字大込 2509番地先	4.00～ 6.20	26.60
10	2602-3号	南下浦町毘沙門字大込 2520番地先	南下浦町毘沙門字大込 2519番地先	4.00～ 7.10	52.00
11	2602-4号	南下浦町毘沙門字大込 2502番地先	南下浦町毘沙門字大込 2501番地先	4.00～ 8.00	48.00
12	2557-2号	南下浦町毘沙門字大込 2505番地先	南下浦町毘沙門字大込 2506番地先	2.40～ 4.00	34.40
13	2452-1号	南下浦町毘沙門字江名 2333番地先	南下浦町毘沙門字江名 2327番地先	3.00～ 8.30	90.00
14	2457-1号	南下浦町毘沙門字江名 2321番地先	南下浦町毘沙門字江名 2323番地先	3.20～ 8.50	68.00
15	2457-2号	南下浦町毘沙門字江名 2318番地先	南下浦町毘沙門字江名 2315番地先	2.50～ 5.30	17.60

廃止

整理番号	路線名	起 点	終 点	幅 員 (m)	延長 (m)
1	2383号	南下浦町金田字松塚 2819番地内	南下浦町金田字松塚 2806番地内	1.80	123.50
2	2384号	南下浦町金田字松塚 2821番1地先	南下浦町金田字松塚 2800番地内	1.80	11.50
3	2453号	南下浦町毘沙門字江名 2329番地内	南下浦町毘沙門字江名 2338番5地内	1.80	89.50


変更

整理番号	路線名	変更前後	起 点	終 点	幅 員 (m)	延長 (m)
1	2382号	前	南下浦町金田字松塚 2814番地先	南下浦町金田字松塚 2812番地内	1.80	92.00
		後	南下浦町金田字松塚 2814番地先	南下浦町金田字松塚 2813番地先	2.40～ 6.80	104.60
2	2619号	前	南下浦町毘沙門字大込 2520番地	南下浦町毘沙門字大込 2519番地先	1.80	193.50
		後	南下浦町毘沙門字大込 1794番地先	南下浦町毘沙門字大込 2519番地先	1.80	50.40
3	2620号	前	南下浦町毘沙門字大込 2520番地内	南下浦町毘沙門字大込 1847番1地先	1.80	260.50
		後	南下浦町毘沙門字大込 1847番1地先	南下浦町毘沙門字大込 1847番1地先	1.80	10.06
4	473-3号	前	初声町下宮田字長作 5番2地先	初声町下宮田字長作 5番2地先	12.00～ 20.87	86.70
		後	初声町下宮田字長作 5番2地先	初声町下宮田字長作 5番5地先	12.00～ 24.10	424.50


所在

南下浦町金田字松塚

位置図

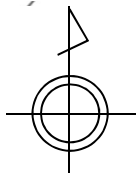

凡例

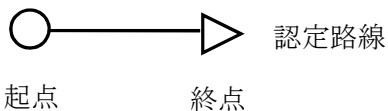

金田漁港

至
松輪入口

至
松輪

19号

23号

2382-2号

2382-3号

2382-4号

2382-1号

縮尺

1 / 2500


認定1～4 (2/2)

整理 番号	路線名	幅員 (m)	延長 (m)
1	2382-1号	4.00～8.00	353.70
2	2382-2号	2.40～6.80	148.60
3	2382-3号	2.40～11.40	64.00
4	2382-4号	2.40～8.00	116.40

所在

南下浦町毘沙門字大込、石船

位置図

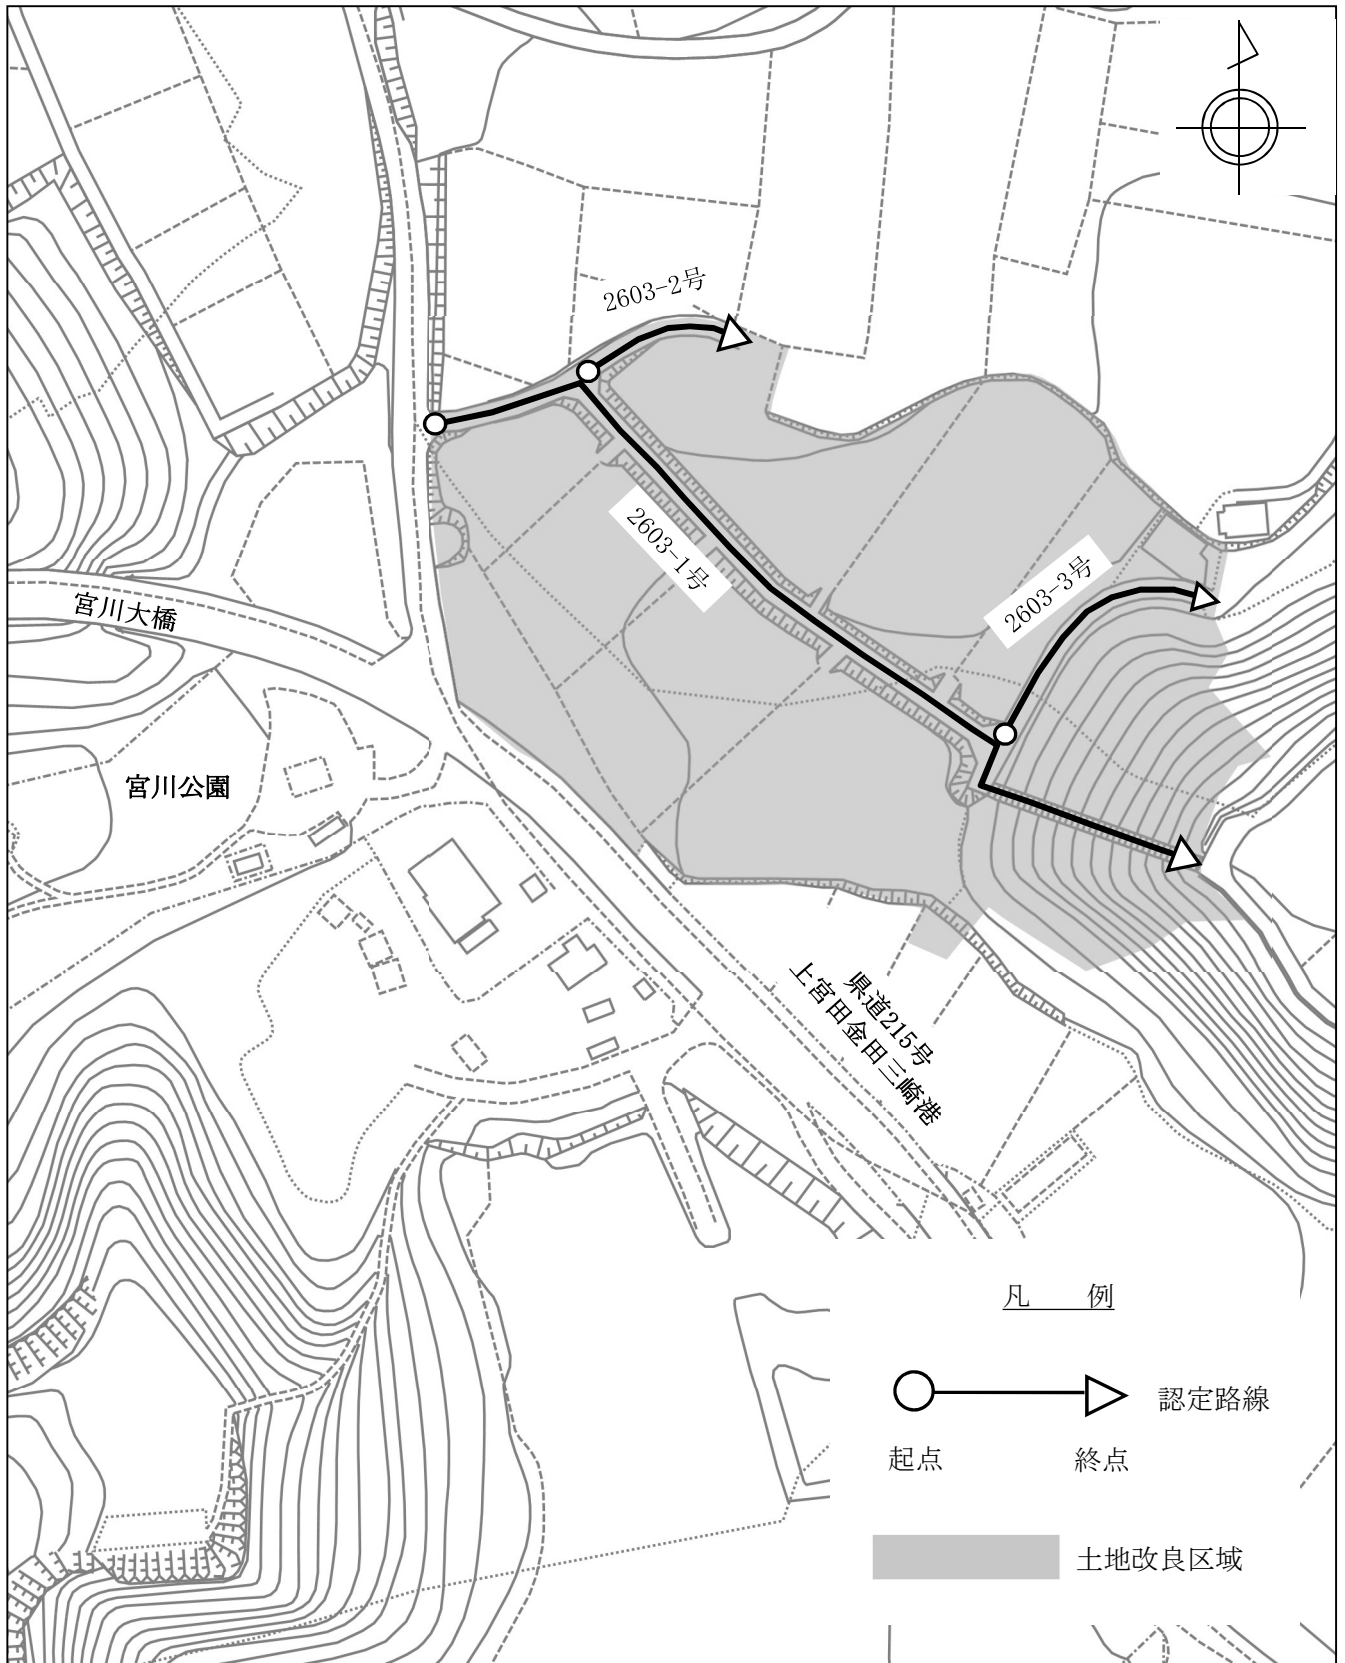

縮尺

1 / 1500


認定 5～7 (2/2)

整理 番号	路線名	幅員 (m)	延長 (m)
5	2603-1号	4.00～13.60	193.40
6	2603-2号	4.20～7.50	34.40
7	2603-3号	10.40～14.20	51.00

所在

南下浦町毘沙門字大込

位置図

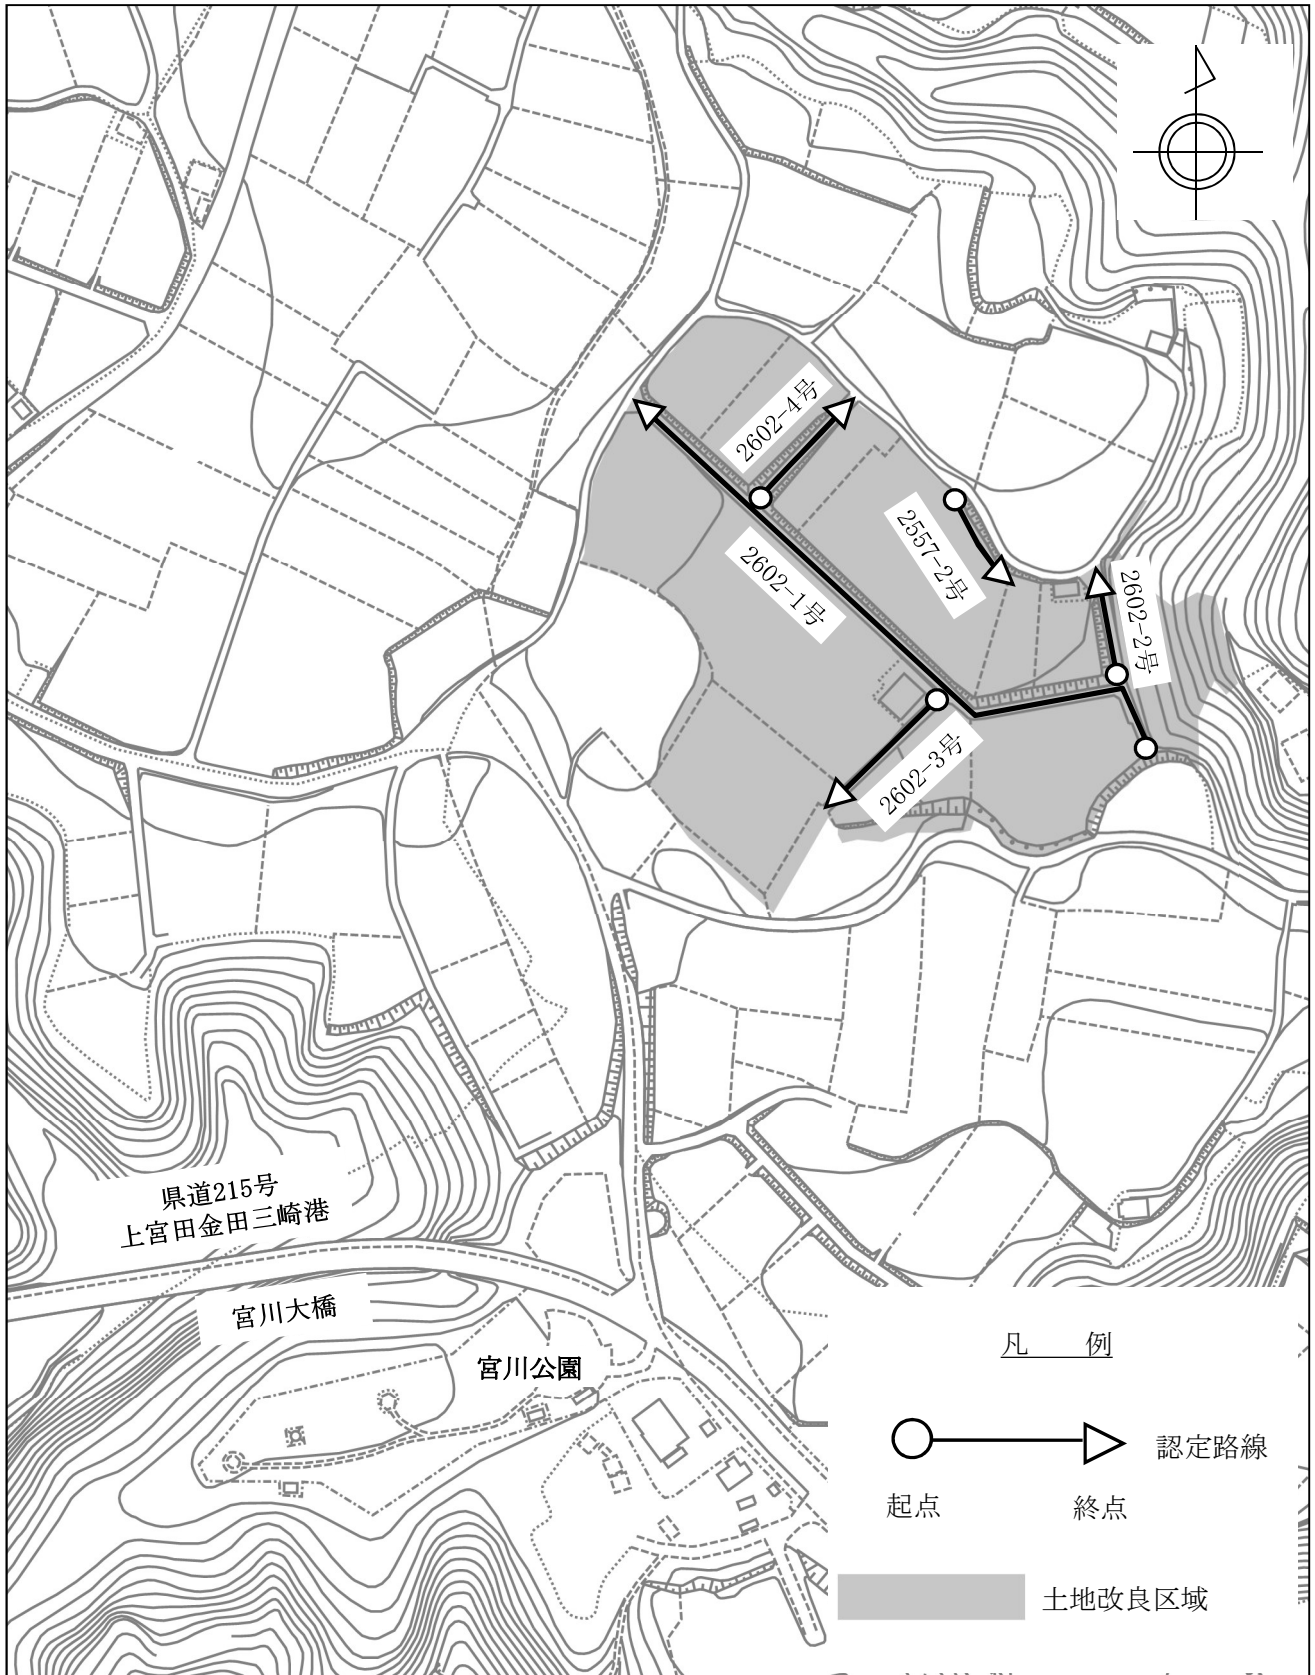

縮尺

1 / 2500


認定 8～12 (2 / 2)

整理 番号	路線名	幅員 (m)	延長 (m)
8	2602-1号	4.00～10.40	232.20
9	2602-2号	4.00～6.20	26.60
10	2602-3号	4.00～7.10	52.00
11	2602-4号	4.00～8.00	48.00
12	2557-2号	2.40～4.00	34.40

所在

南下浦町毘沙門字江名

位置図

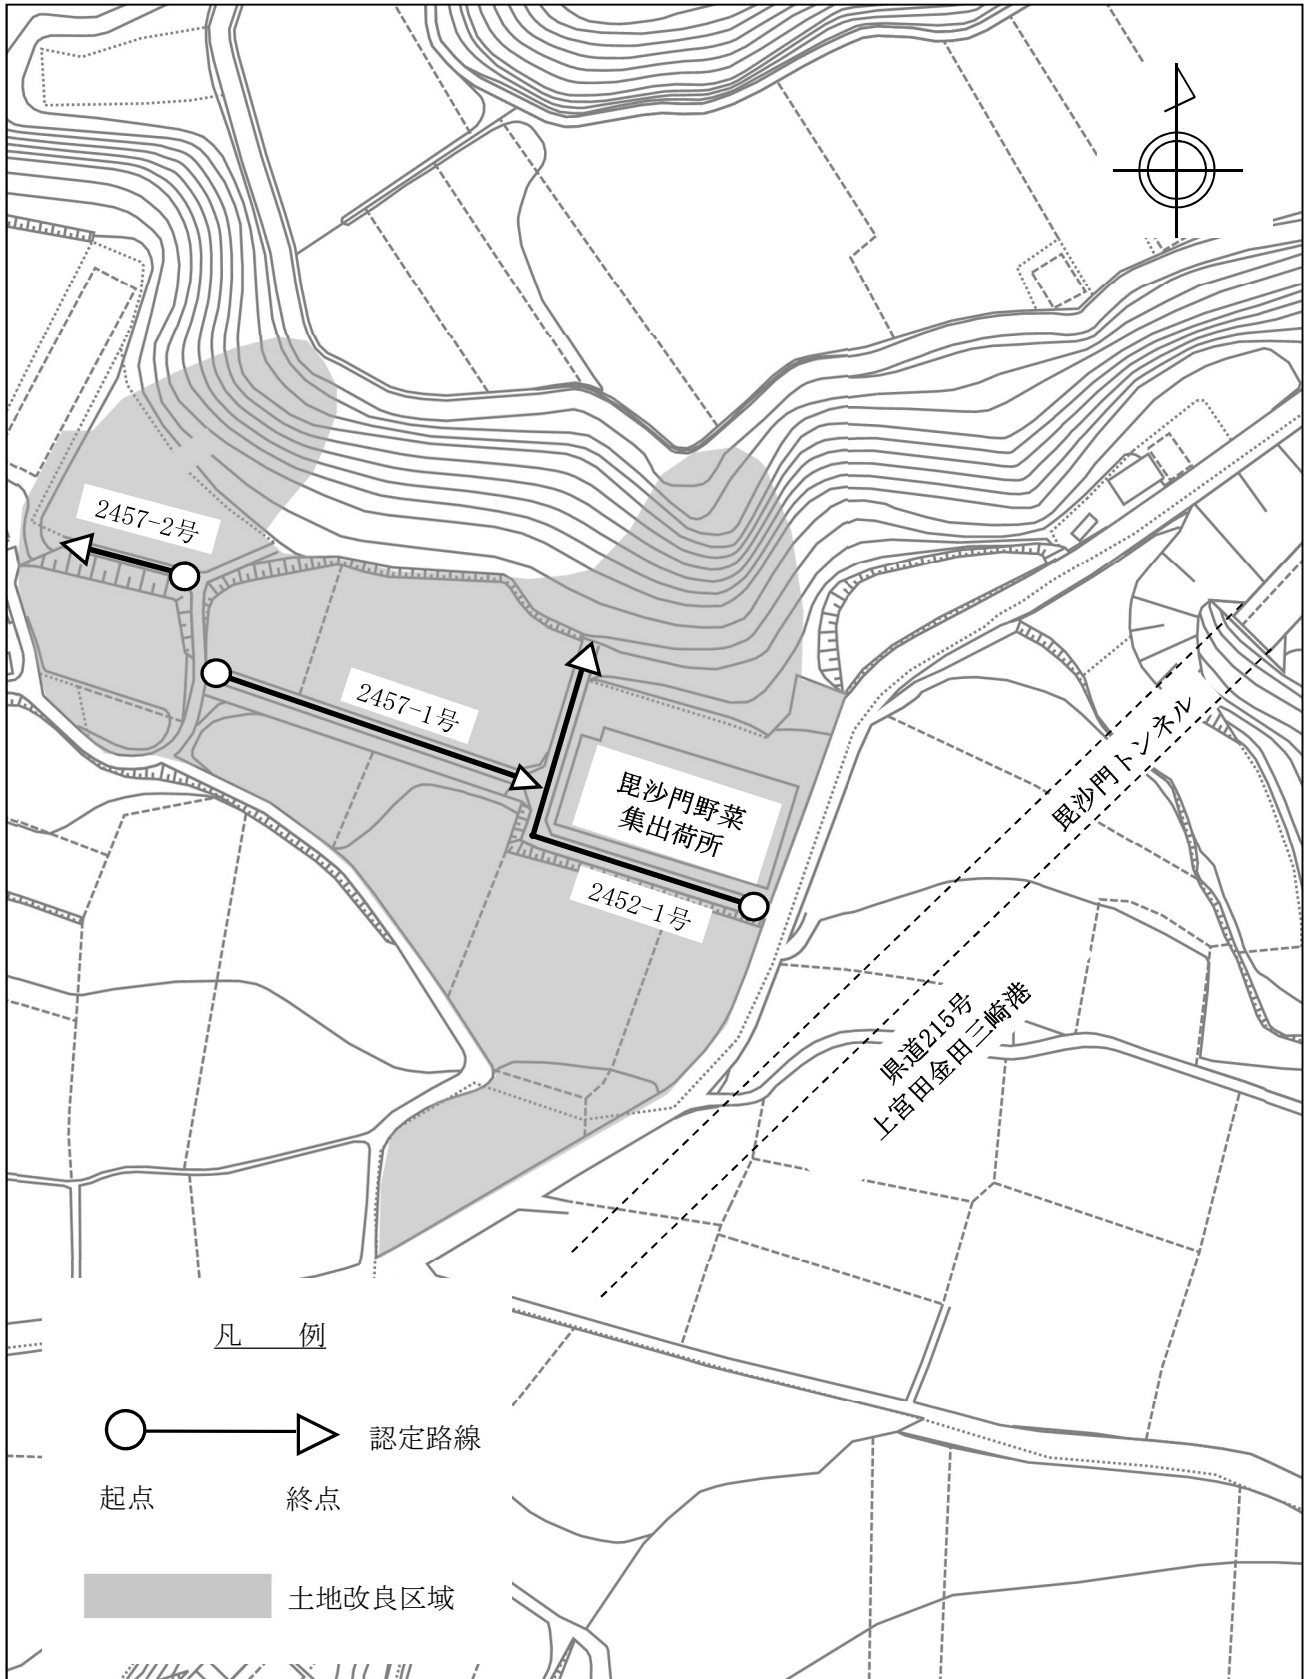


縮尺

1 / 1500

認定 13～15 (2 / 2)


整理 番号	路線名	幅員 (m)	延長 (m)
13	2452-1号	3.00～8.30	90.00
14	2457-1号	3.20～8.50	68.00
15	2457-2号	2.50～5.30	17.60

廃止 1、2

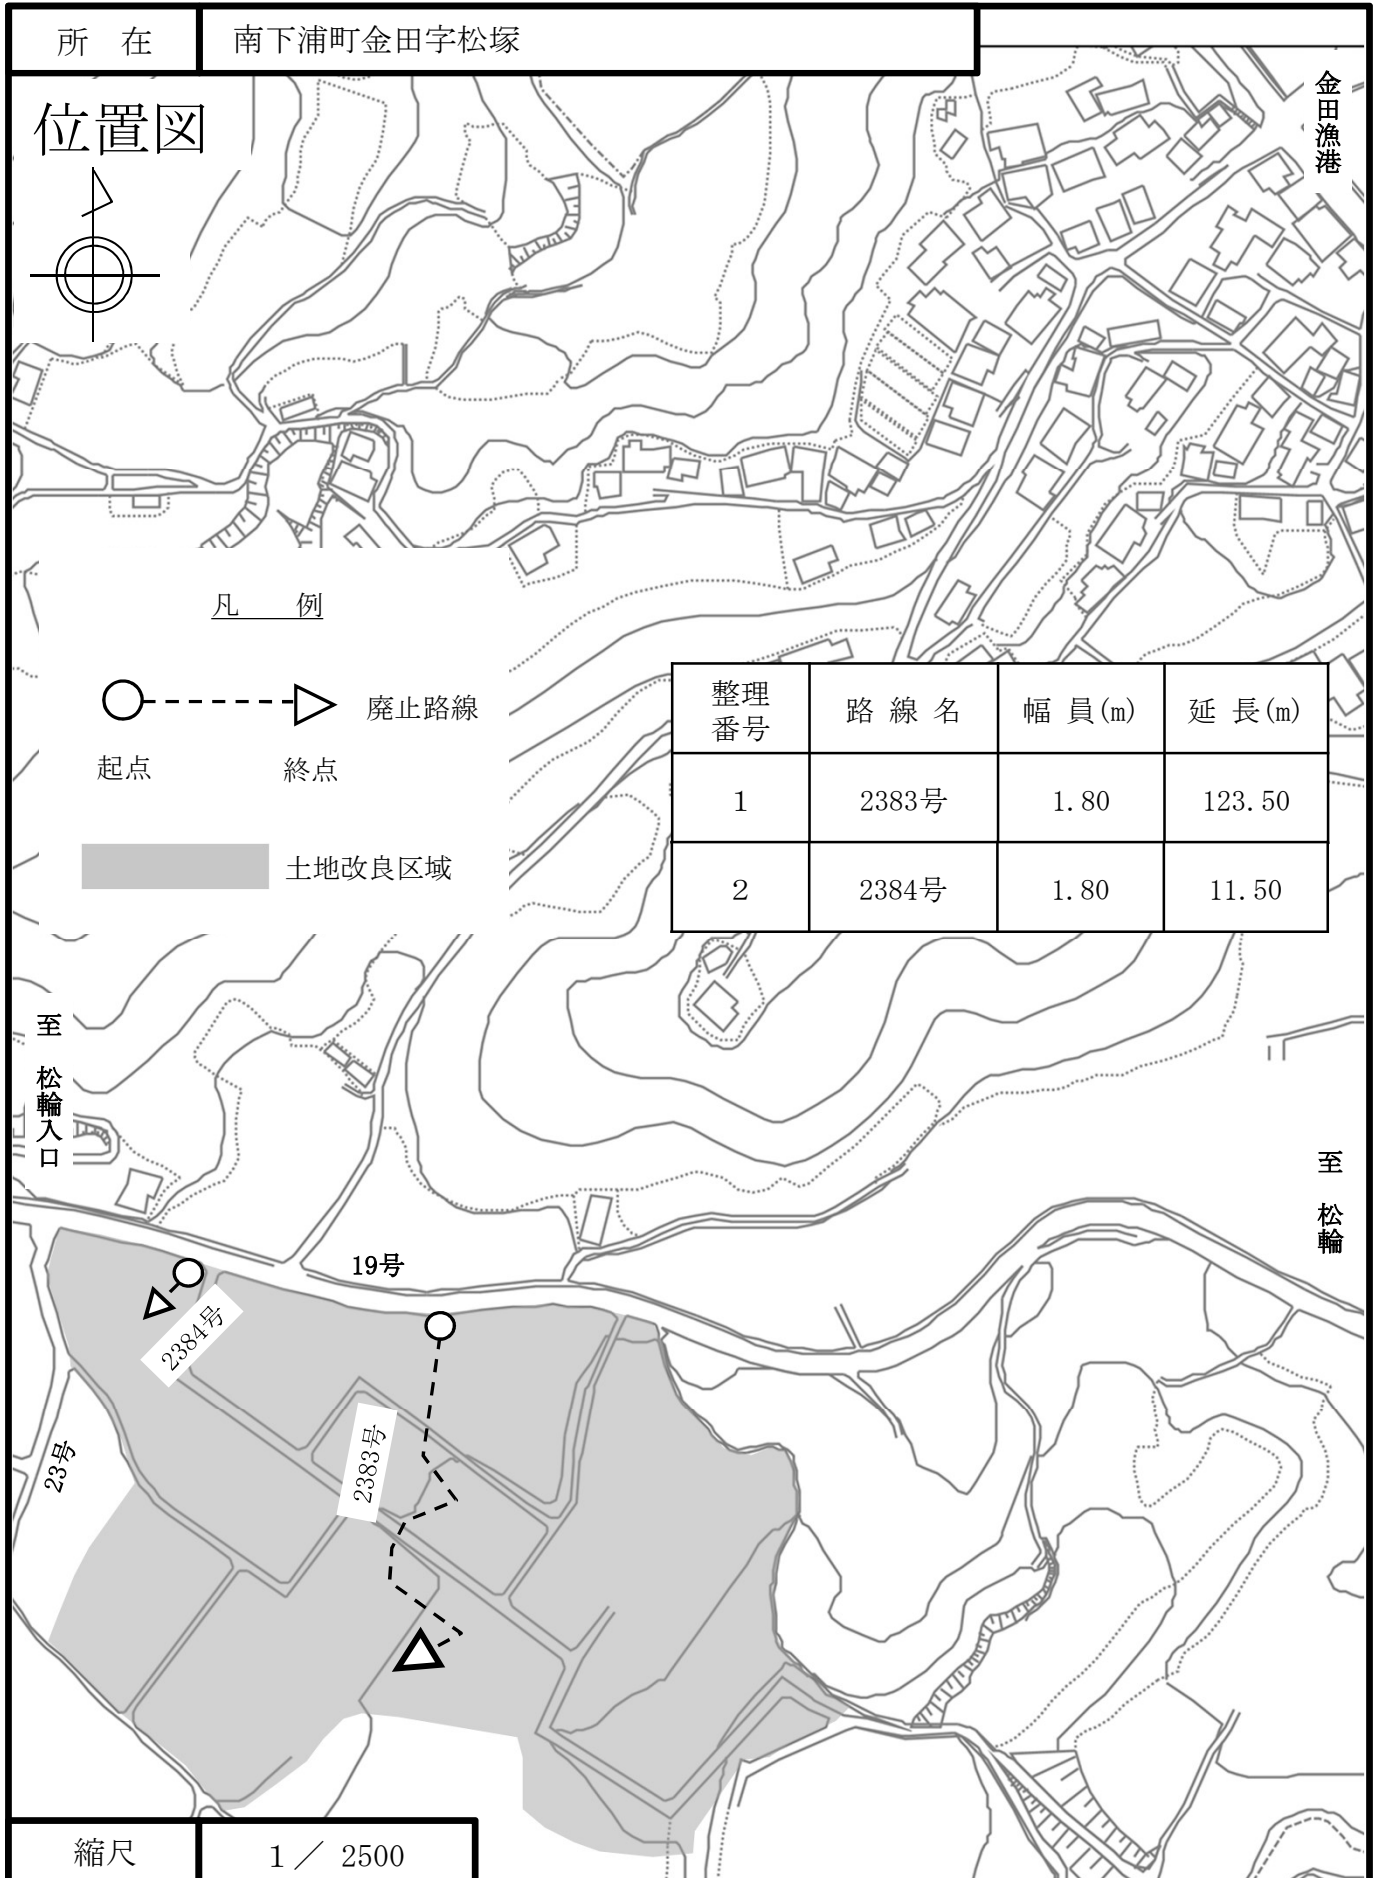

所在 南下浦町昆沙門字江名

位置図

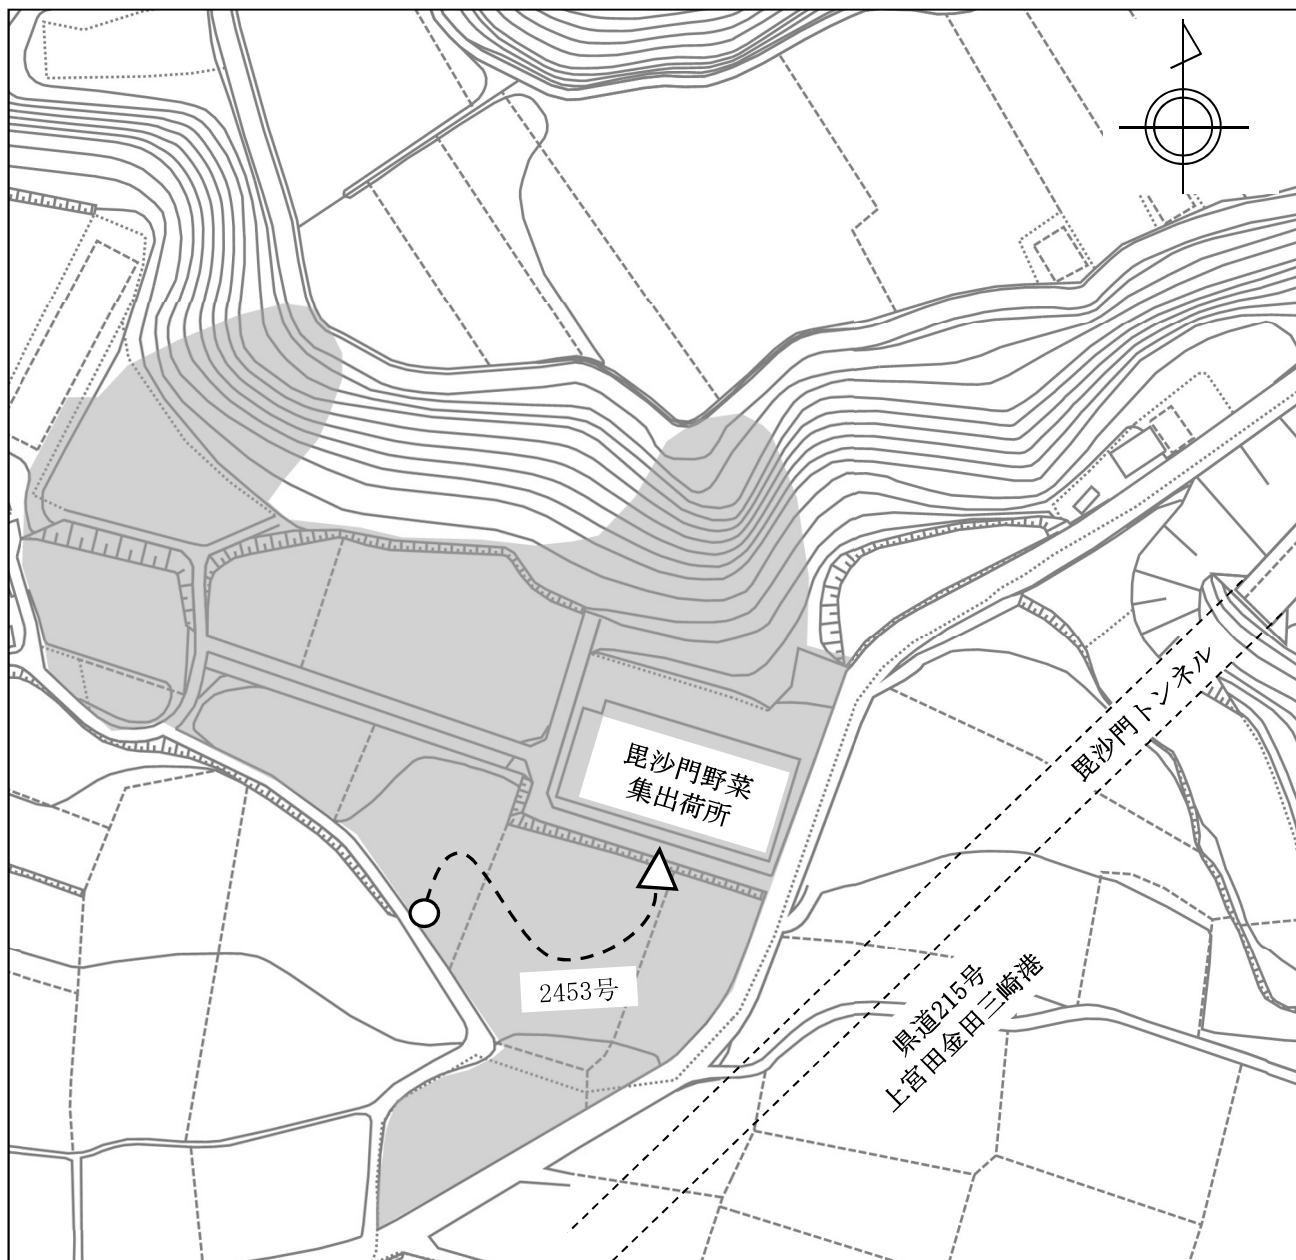

凡 例

○ ———— ▷ 廃止路線
 起点 終点

■ 土地改良区域

整理番号	路線名	幅員(m)	延長(m)
3	2453号	1.80	89.50

縮尺

1 / 1500


所在

南下浦町金田字松塚

位置図



凡 例

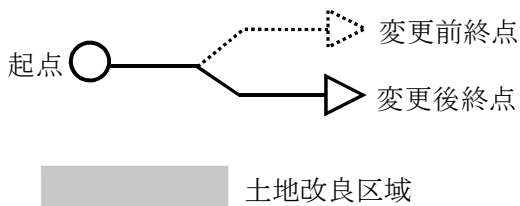

整理番号	路線名	変更前後	幅員 (m)	延長 (m)
1	2382号	前	1.80	92.00
		後	2.40~6.80	104.60

縮尺

1 / 2500


所在

南下浦町毘沙門字大込

位置図



凡 例

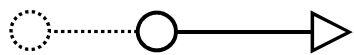

変更前起点 変更後起点 終点

土地改良区域

整理番号	路線名	変更前後	幅員 (m)	延長 (m)
2	2619号	前	1.80	193.50
		後	1.80	50.40
3	2620号	前	1.80	260.50
		後	1.80	10.06


縮尺

1 / 2500


変更4 位置図

所在

初声町下宮田字長作

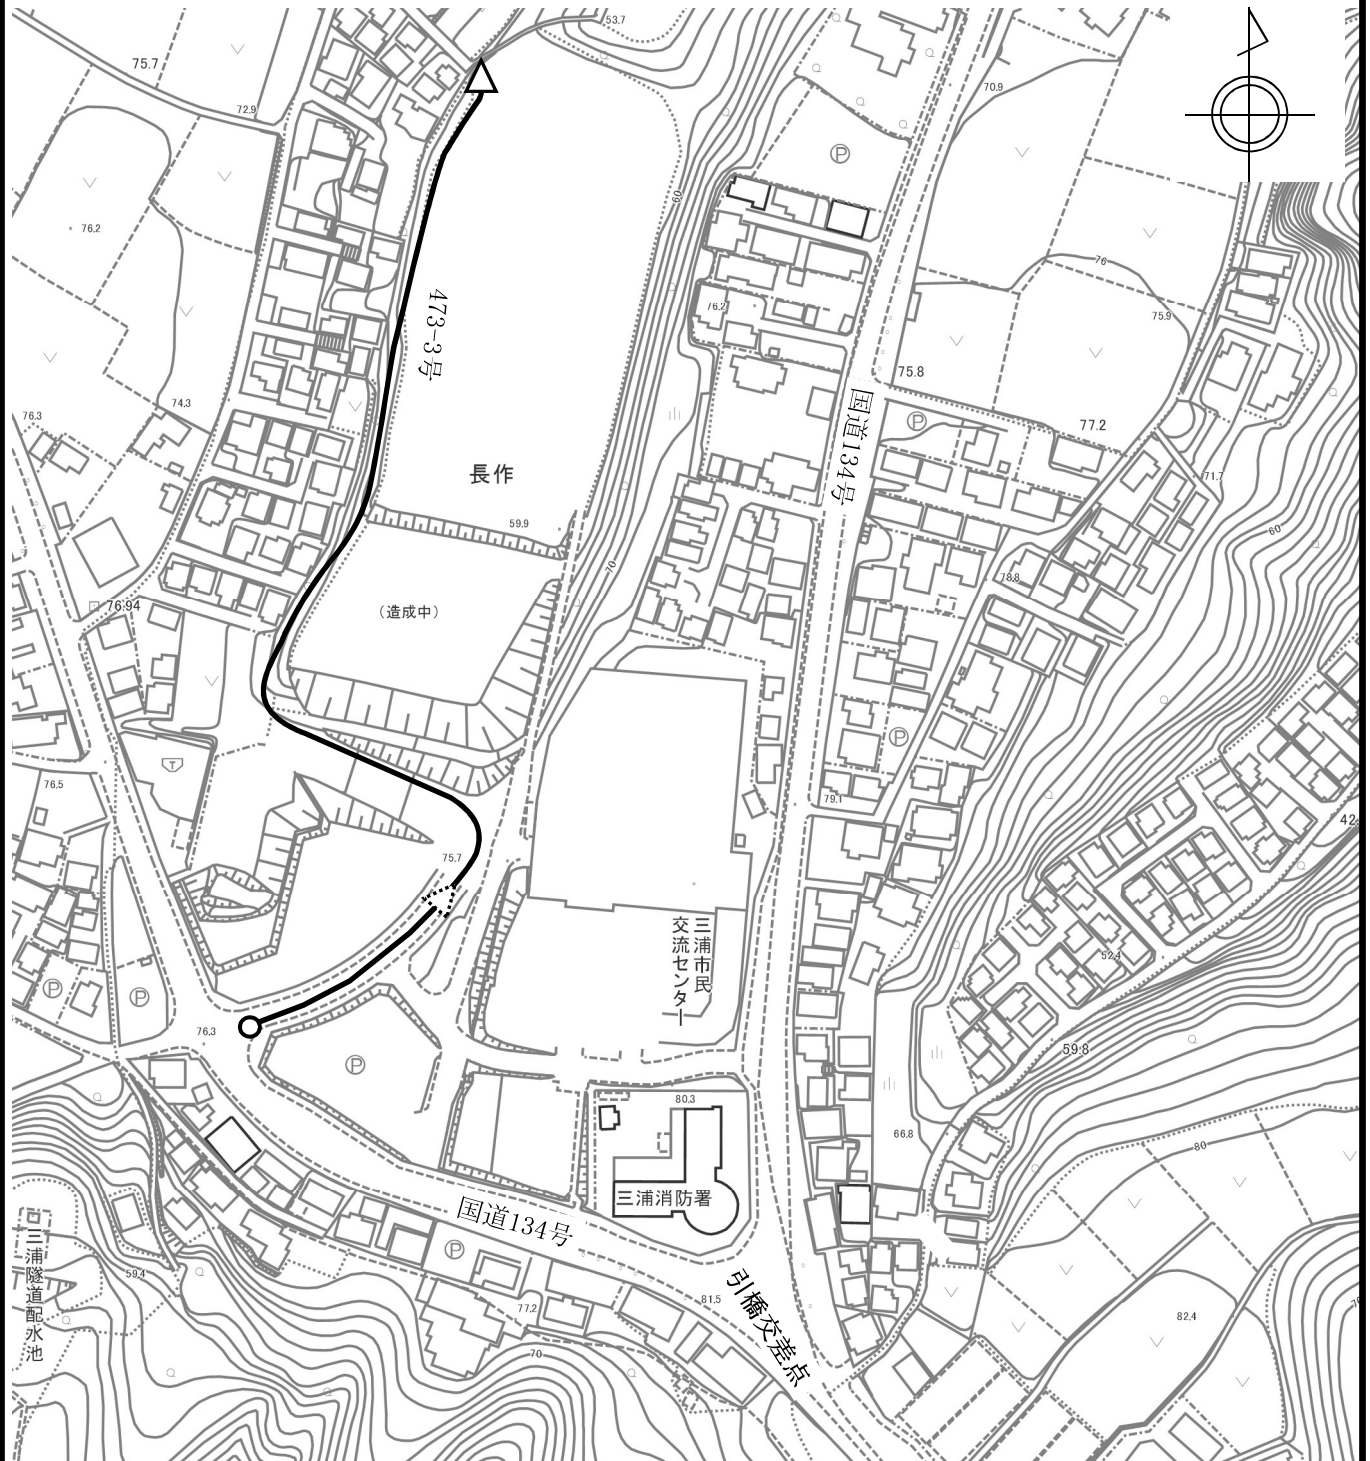

凡例

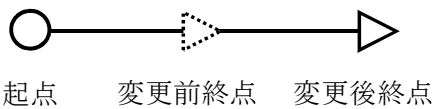

起点 変更前終点 変更後終点

整理番号	路線名	変更前後	幅員 (m)	延長 (m)
4	473-3号	前	12.00～ 20.87	86.70
		後	12.00～ 24.10	424.50

縮尺

1 / 2500

橋