




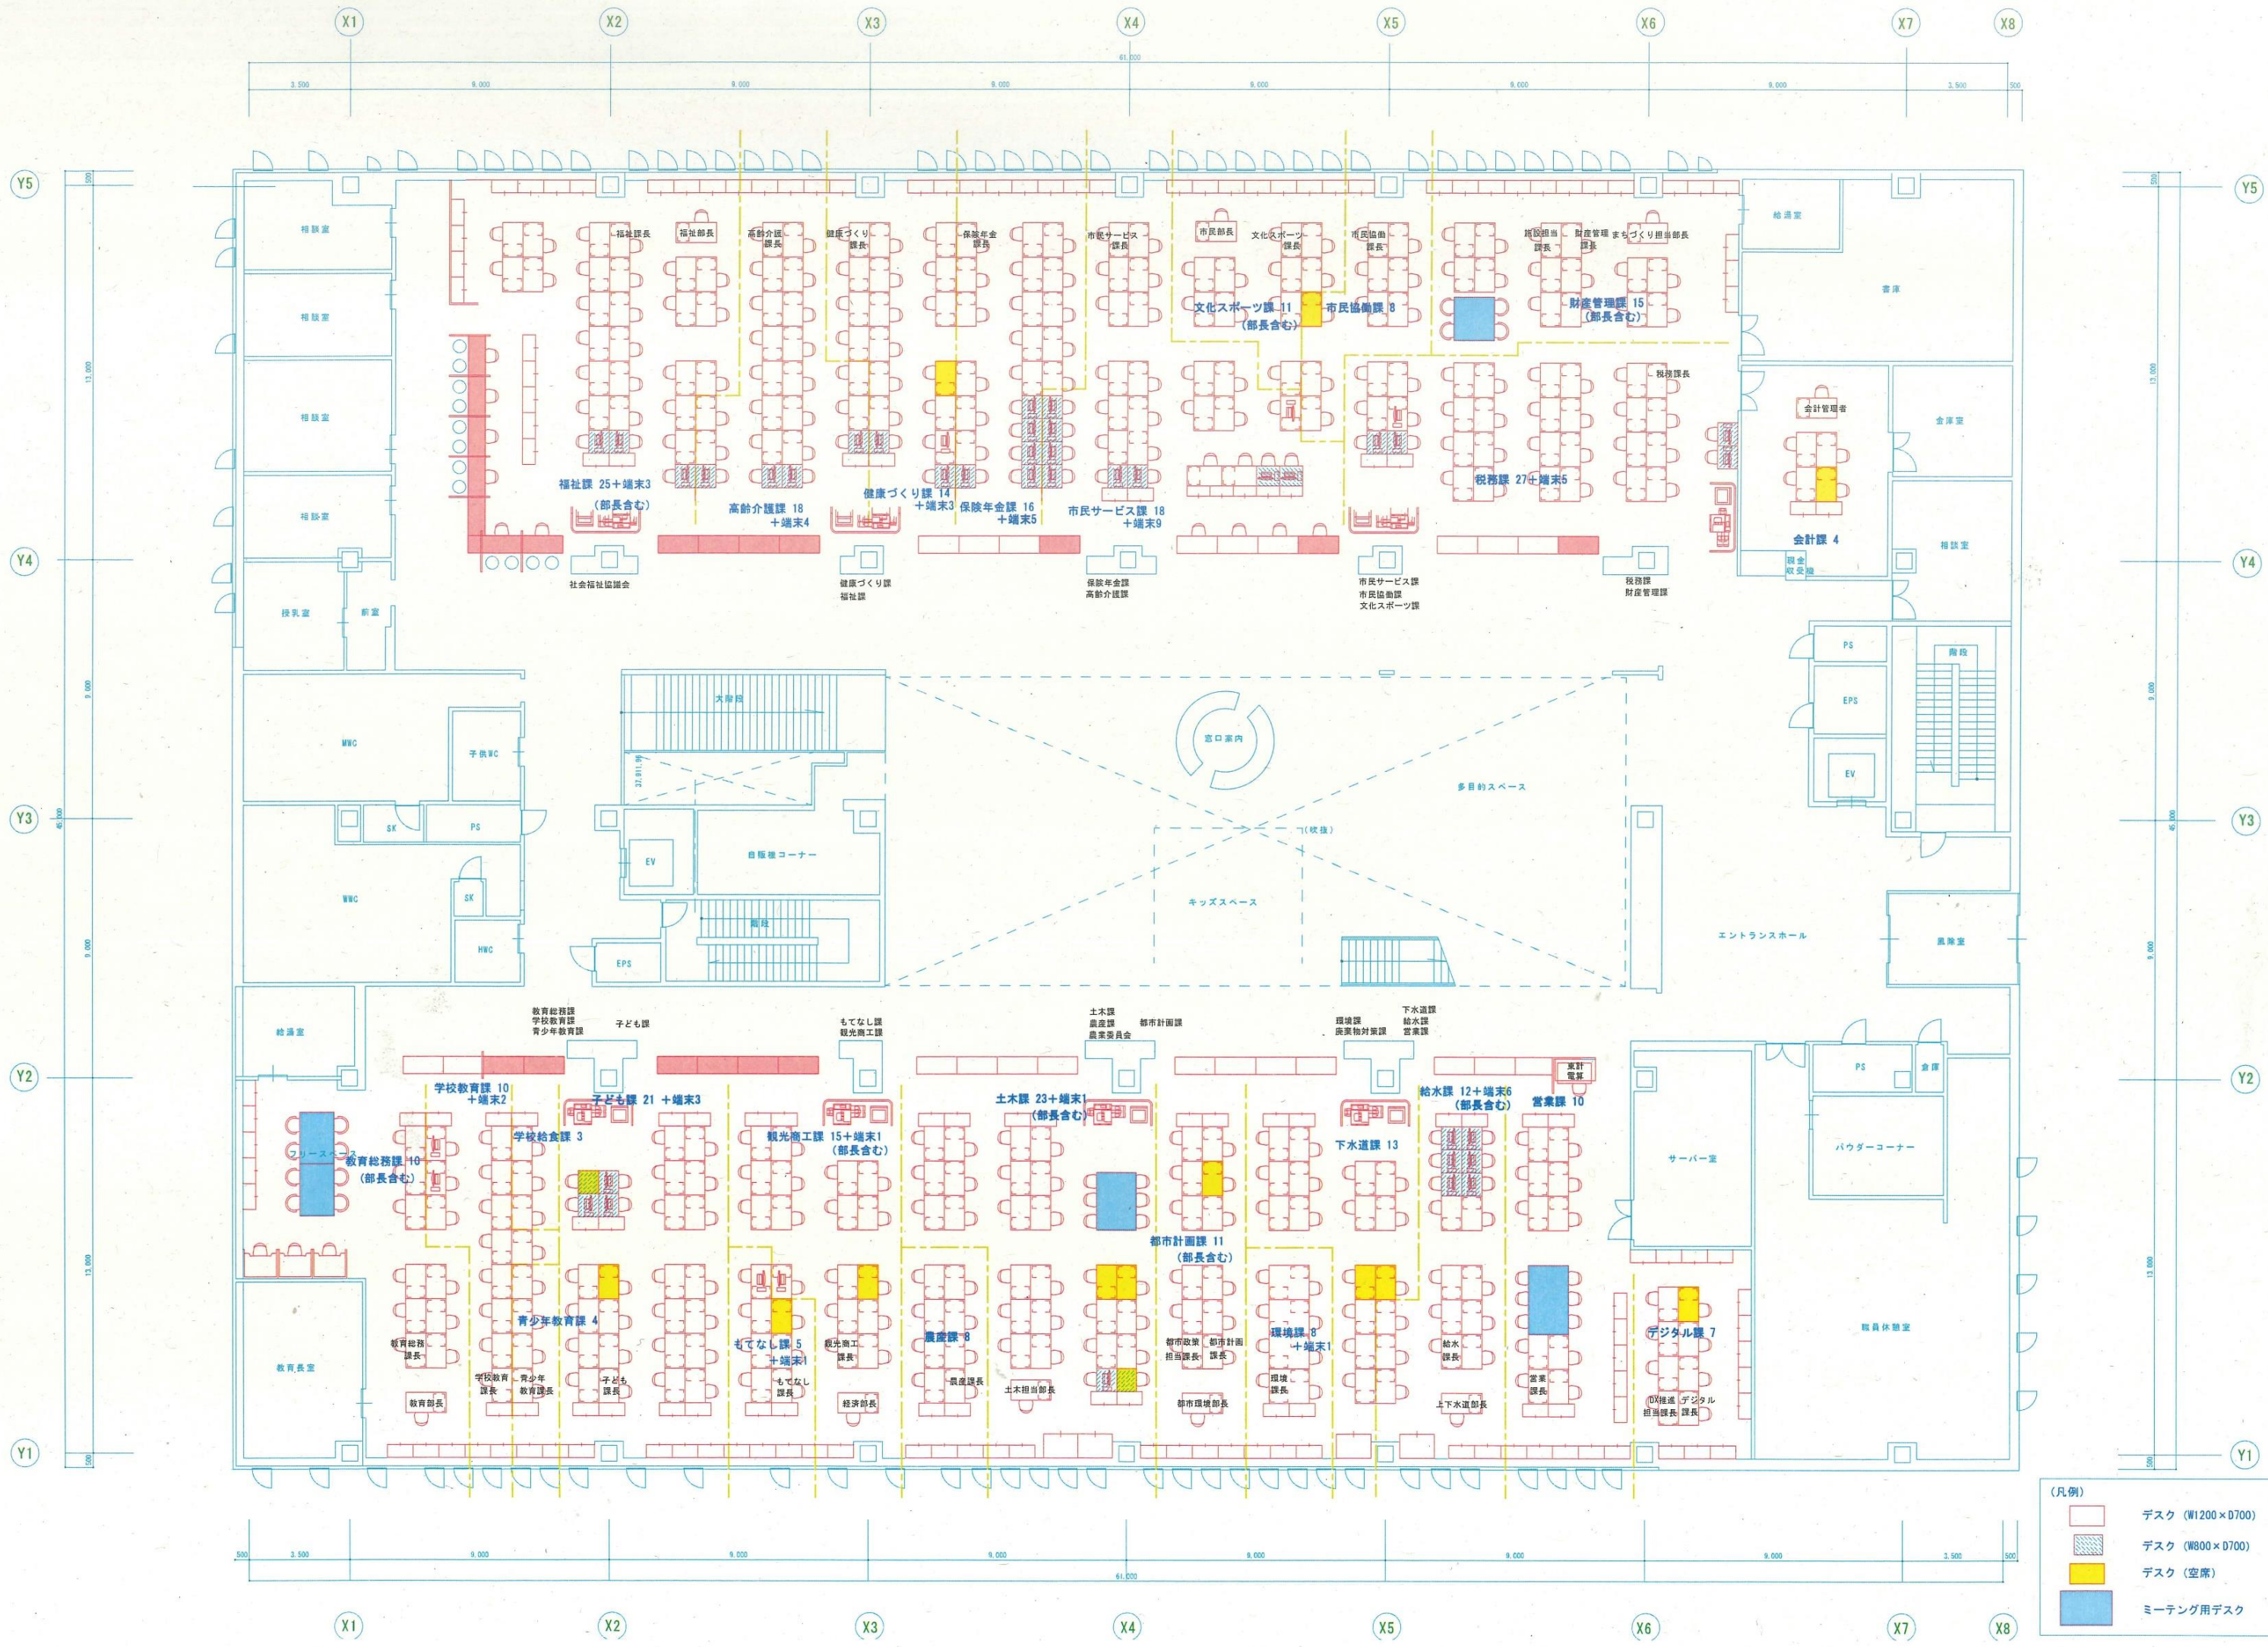

- (凡例)
- デスク (W1200×D700)
 - デスク (W800×D700)
 - デスク (空席)
 - ミーティング用デスク

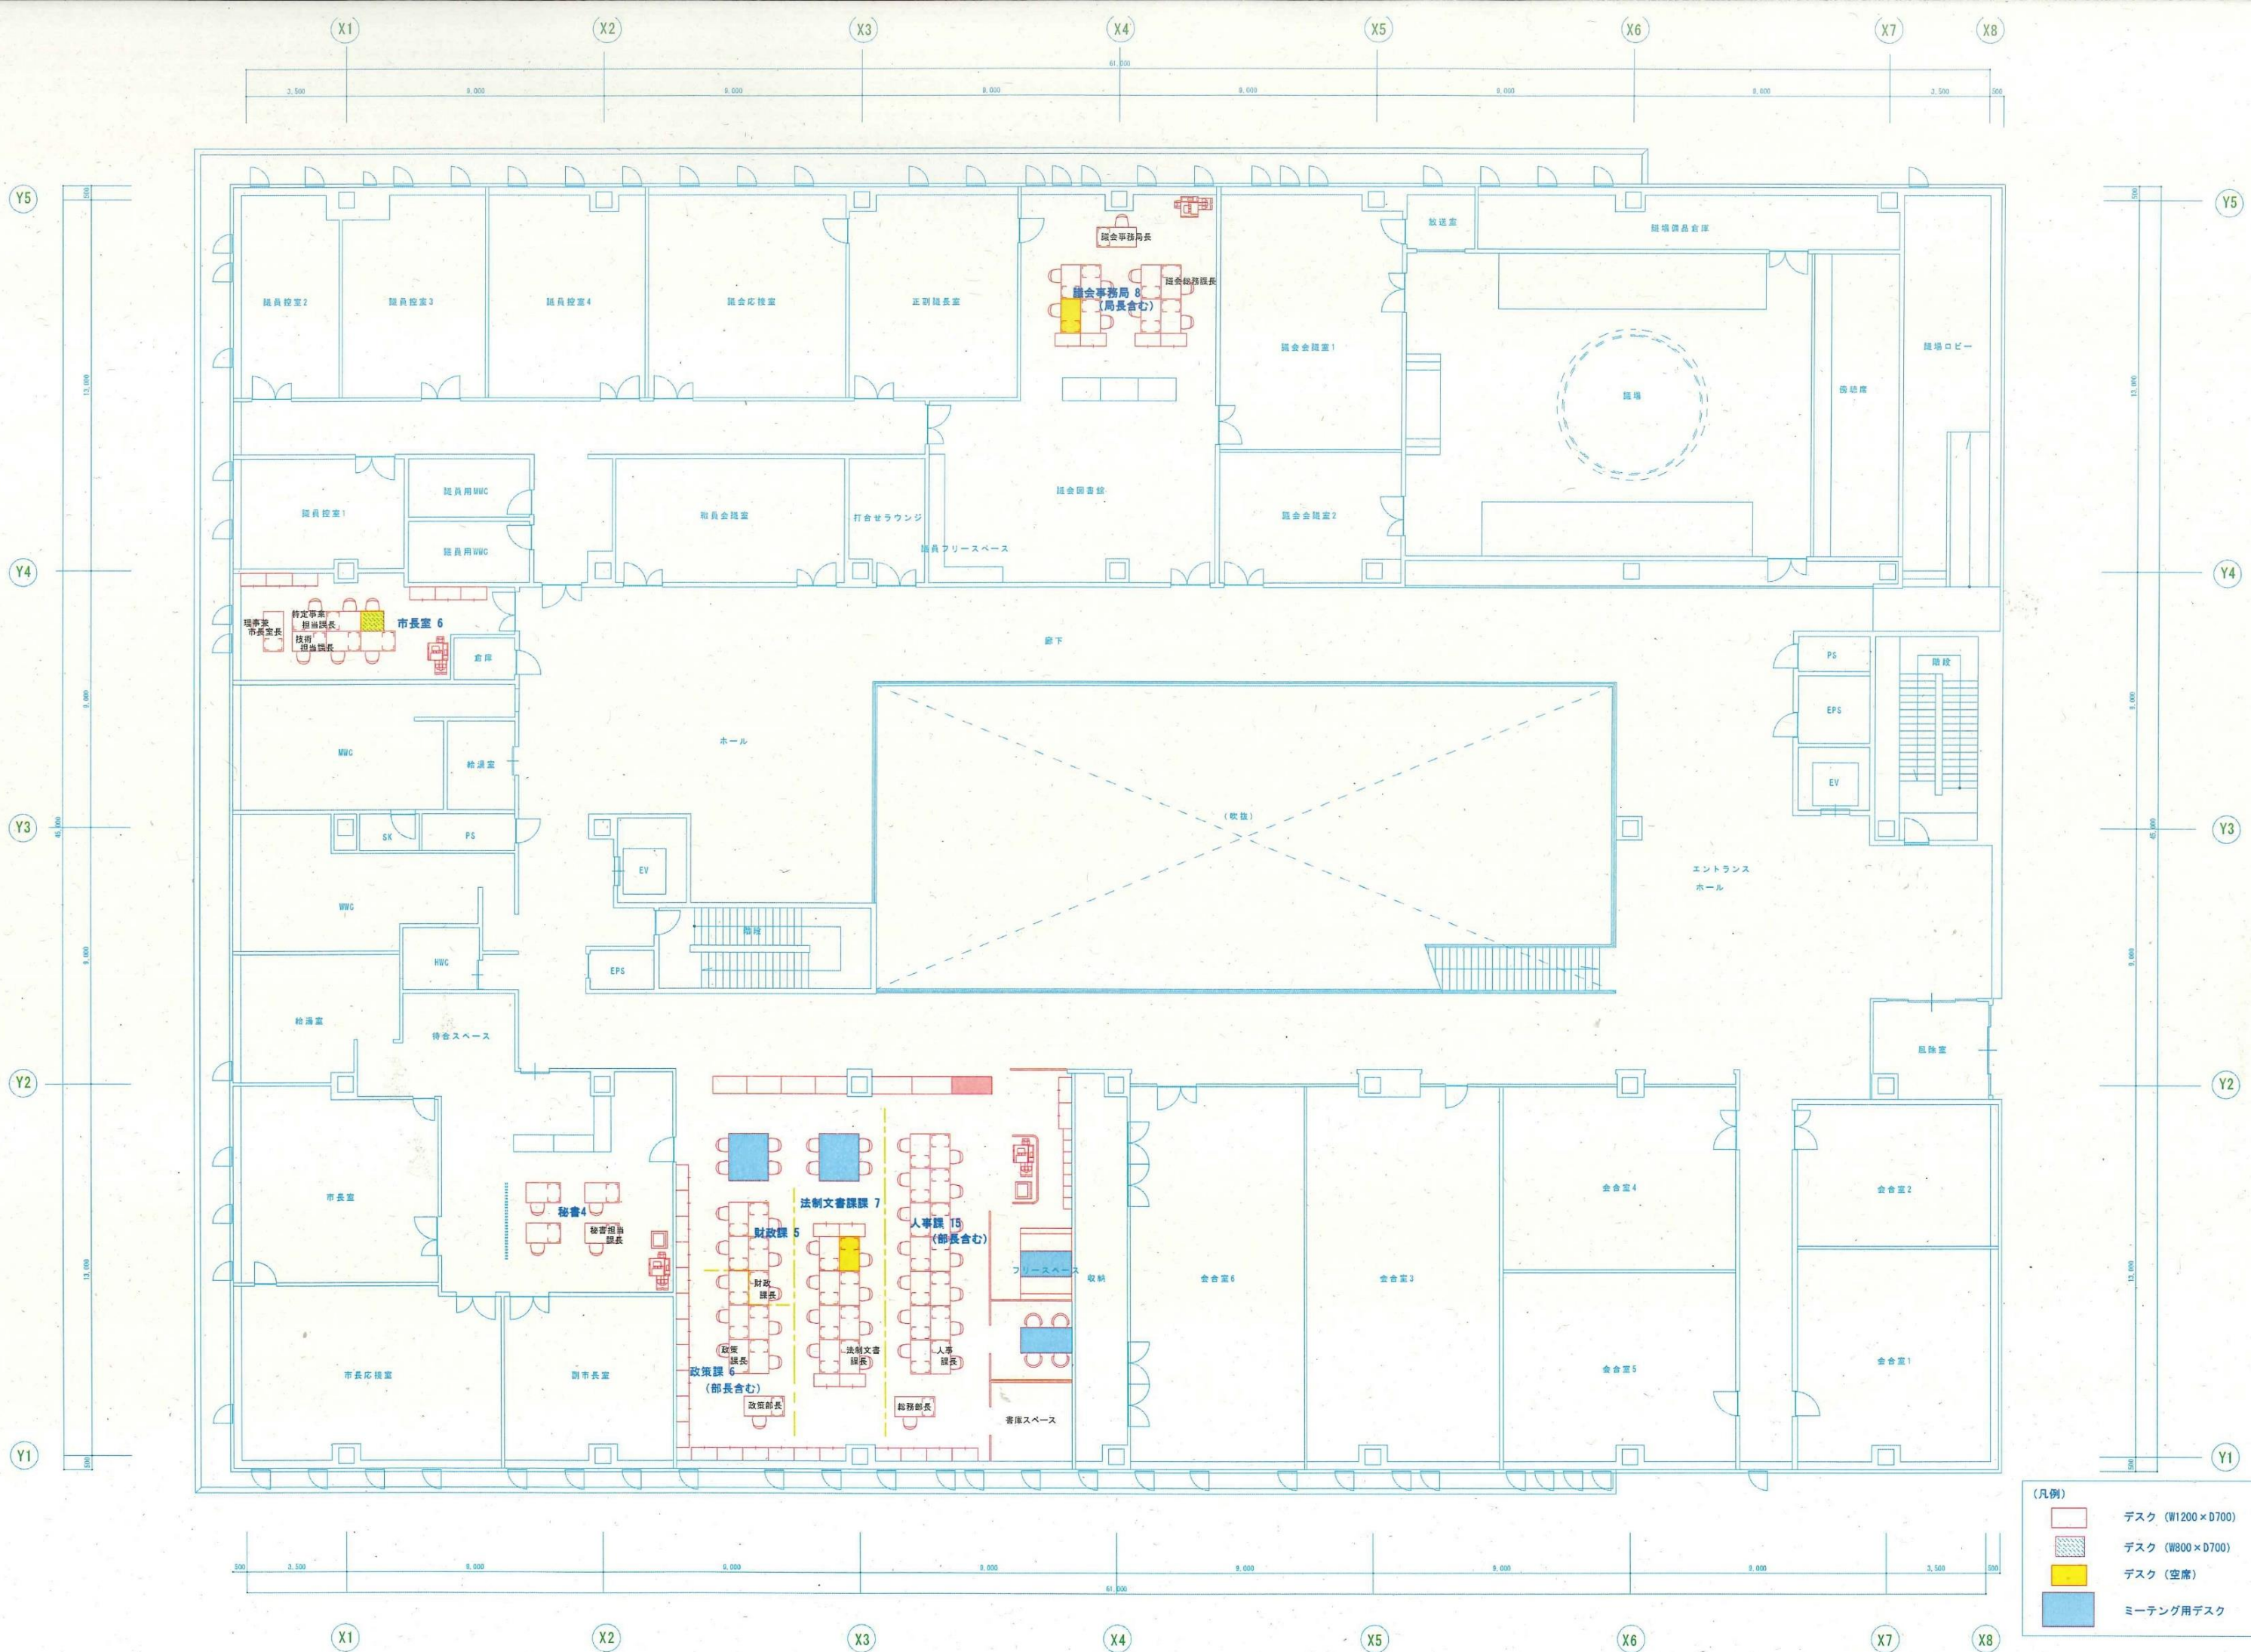

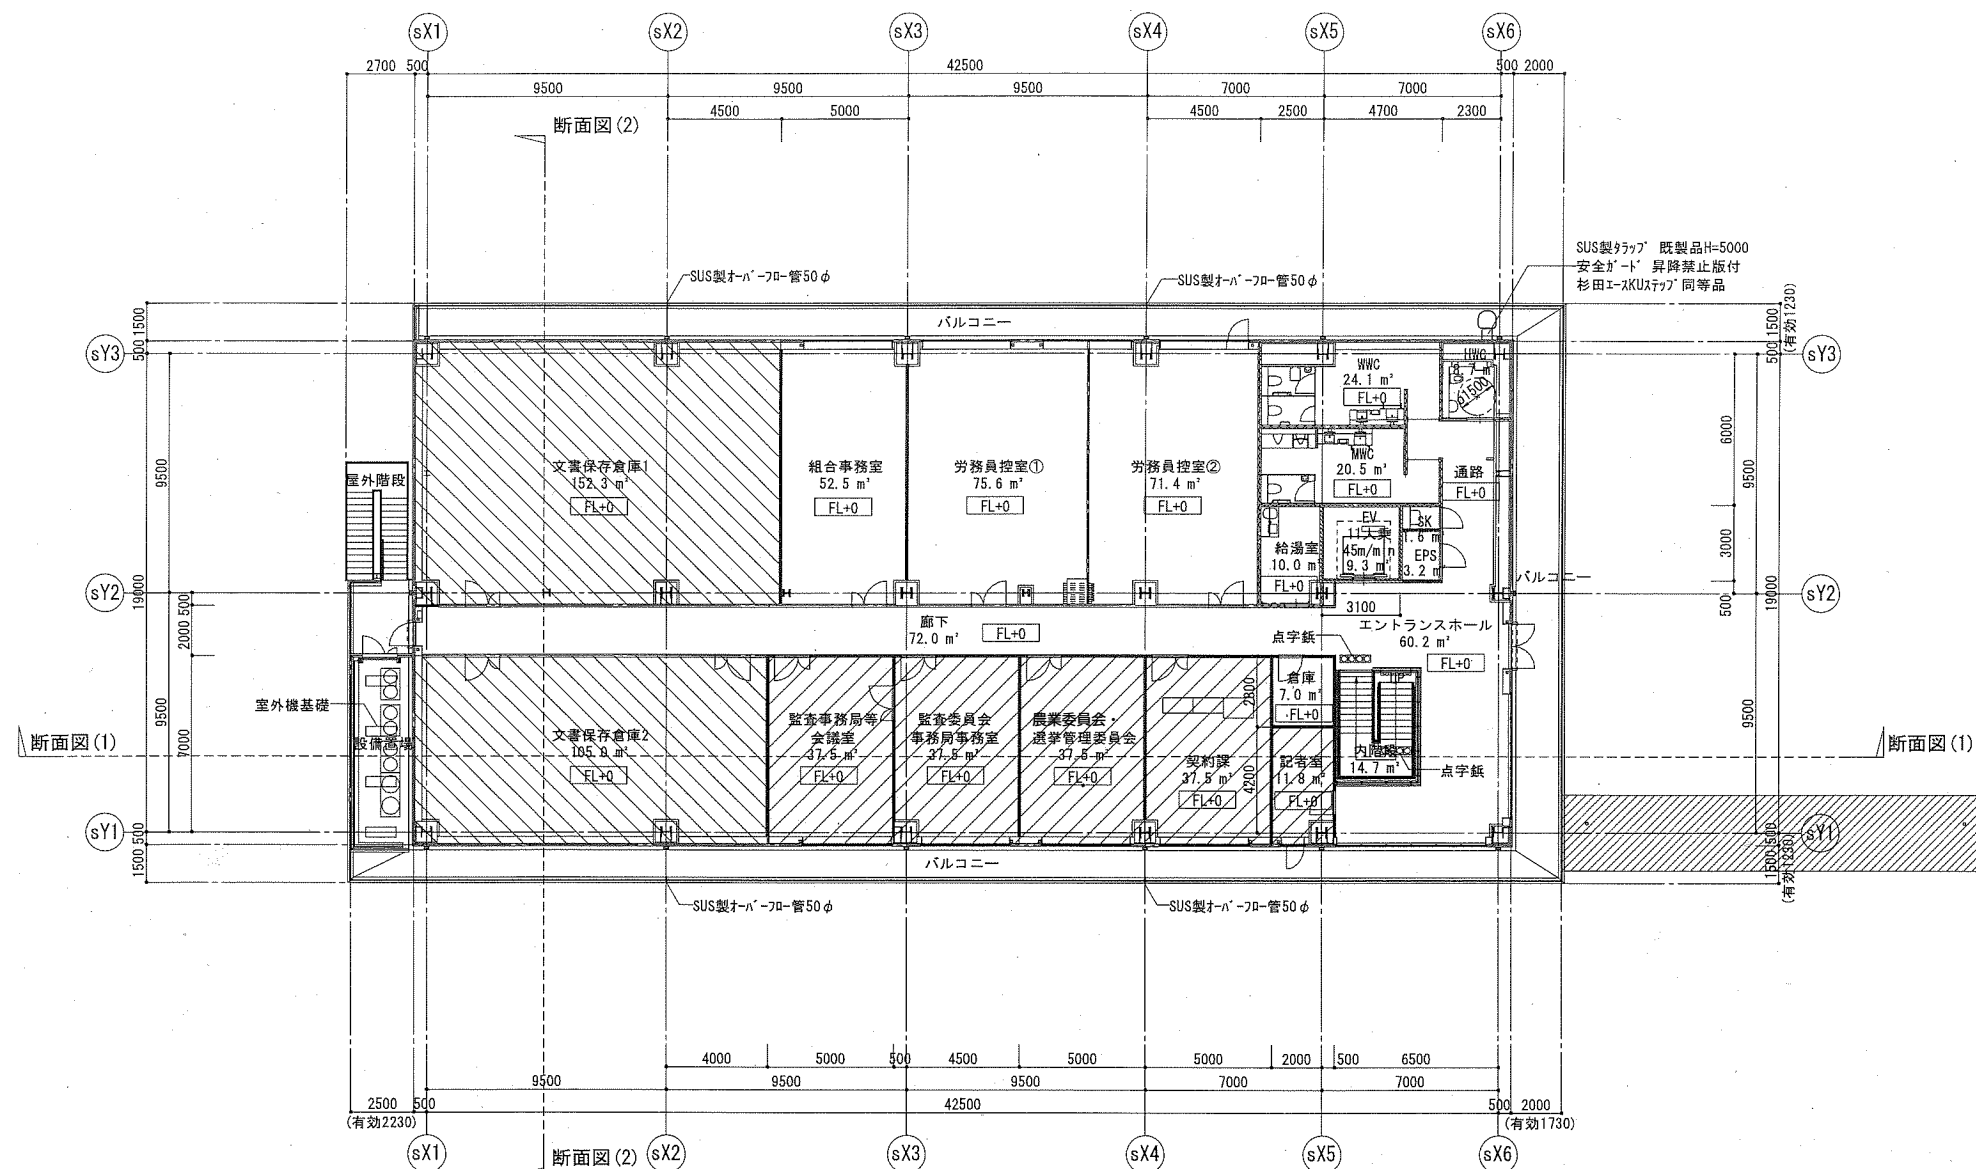

平面図 2階 1 : 300

訂正履歴 ・ ・ ・	スターツCAM・アール・アイ・ユー 設計・建設共同企業体  代表者 東京都江戸川区中葛西3丁目2番4号 スターツCAM株式会社 代表取締役 直井寿幸 株式会社アール・アイ・ユー 代表取締役 佐々木 一雄建築士事務所 東京都葛飾区本郷2-46号	建築士登録 一般建築士 第252007号 原口 尚也	建築士登録 構造設計一級建築士 第8599号 一般建築士 第324335号 白根澤英幸	建築士登録 設備設計一級建築士 第4135号 一般建築士 第245330号 大平 幸喜	作成・確認 一般建築士登録 構造・設備・建築士 氏名 原口尚也 大田 明 服部 泰希	原口 大田 服部	2階平面図 A1:S=1:150 (A3:S=1:300) 三浦市市民交流拠点整備事業公共施設建設工事 作成日 2025/03/18	図面番号 FCA-0004
---------------------	--	----------------------------------	--	--	--	----------------	---	------------------