令和 ８年度 改良事業

小 網 代 配 水 場 整 備 工 事 に 伴 う 地 質 調 査 業 務 委 託

設　　計　　書

三　浦　市　上　下　水　道　部

令和　08　年度　　設　計　積　算　書　表　紙（　　当初　　）

設　計　書　番　号	年度 08
事　　業　　所　　名	三浦市
（工　事　・　業　務）名	令和８年度 改良事業 小網代配水場整備工事に伴う地質調査業務委託
（工　事・業　務　）箇所	三浦市三崎町小網代地内
(河川・路線・区域)名	
単　価　採　用　地　区　名	横須賀
事　　業　　区　　分	
工　　期	契約日から　　令和　09　年　03　月　31　日　　まで
設　　計　　金　　額	（　　円） 円
設　　計　　概　　要	機械ボーリング　N＝３箇所 解析等調査業務　一式
（起　工・変　更　）理由	本業務は、小網代配水場整備工事のための基礎資料として、地質構成等のデータを収集することを目的とする。

三浦市

令和　08 年度　　設　計　積　算　書　表　紙（　　当初　　）

＜支出科目＞

款	資本的支出
項	建設改良費
目	改良費
目の細目	
節	委託料

＜合併区分情報＞

合併処理設定	しない	
	区　分　1	
	区　分　2	
	区　分　3	
	区　分　4	
	区　分　5	
	区　分　6	
	区　分　7	
	区　分　8	
	区　分　9	

＜全体金額情報＞

	当初官積算額 (a)	当初請負額(b1) 前回変更請負額(b2)	今回変更官積算額 (c)	今回変更請負額 (d)=(b1)/(a)×(c)	増減 (d)-(b1)or(b2)	備　　考
業務費						
業務価格						
消費税等相当額						

三浦市

令和　08　年度　　積　算　諸　条　件　調　書（　　当初　　）

経費等情報		設計業務	委託先／α、β	
			電子成果品作成費	
			旅費交通費	
			安全費率	
		測量業務	安全費率	
			電子成果品作成費	
			旅費交通費	
	レ	地質・土質調査業務	電子成果品作成費	計上する
			施工管理費	計上する
			旅費交通費	計上しない
			安全費率	0.0%
	レ	地質・土質調査業務(解析)	委託先／α、β	建設ｺﾝｻﾙﾀﾝﾄ／α=35%、β=35%
		業務委託	諸経費率	
			技術経費率	
	設計業務等標準積算基準書　適用年版			令和08年7月1日適用
	資材等単価表　適用年版			令和8年10月1日基準

積算数量等情報	名称	採用数量	単位	備考
	2ｔ車（2.9ｔ吊りｸﾚｰﾝ付）	2	日	
	連絡者（ライトバン）運転費	14	日	別紙１参照

（その他情報欄）

三浦市

三浦市

本　工　事　費　内　訳　書

(上段：前　回　下段：今　回)

費目　工種　種別	数　量	単　位	単　価	金　額	摘　要
地質調査業務					
地質調査業務費					
	1	式			
地盤調査					
	1	式			
機械ボーリング					
	1	式			第 3001 号 内訳書
サンプリング					
	1	式			第 3002 号 内訳書
サウンディング及び原位置試験					
	1	式			第 3003 号 内訳書
室内試験（土質試験）					
	1	式			第 3004 号 内訳書
室内試験（岩石試験）					
	1	式			第 3005 号 内訳書
解析等調査業務					
	1	式			第 3006 号 内訳書
電子成果品作成費(率計上額)					
	1	式			
直接調査費計					
	1	式			
間接調査費					
	1	式			
運搬費					
	1	式			第 3910 号 内訳書

本　工　事　費　内　訳　書

(上段：前　回　下段：今　回)

費目　工種　種別	数　量	単　位	単　価	金　額	摘　要
準備費					
	1	式			第 3915 号 内訳書
仮設費					
	1	式			第 3920 号 内訳書
旅費交通費(積み上げ)					
	1	式			第 3940 号 内訳書
施工管理費(率計上額)					
	1	式			
間接調査費計					
	1	式			
(直接調査費＋間接調査費)計					
	1	式			
諸経費					
	1	式			
地質調査業務価格					
	1	式			【万円止】
地質調査(解析)業務					
解析等調査業務費					
	1	式			
地盤解析					
	1	式			
解析等調査業務（直接人件費）					
	1	式			第 4001 号 内訳書

本　工　事　費　内　訳　書

（上段：前　回　下段：今　回）

費目　工種　種別	数　量	単　位	単　価	金　額	摘　要
液状化解析業務（直接人件費）					
	1	式			第 4002 号 内訳書
打合せ協議					
	1	式			
打合せ協議					
	1	式			第 4003 号 内訳書
直接経費					
	1	式			
電算費					
	1	式			第 4004 号 内訳書
直接原価計					
	1	式			
その他原価					
	1	式			
一般管理費等					
	1	式			
地質調査（解析）業務価格					
	1	式			【万円止】
合計業務価格					
	1	式			【万円止】
消費税及び地方消費税相当額					
	1	式			
業務委託料					
	1	式			

第3001号　内訳書　　1　式

機械ボーリング

（上段：前　回　下段：今　回）

名　称	数　量	単　位	単　価	金　額	摘　要
(AMA0180) 土質ボーリング					第3001号下内
	1	式			
(AMA0030) 岩盤ボーリング					第3002号下内
	1	式			
合　計					

第3002号　内訳書　　1　式

サンプリング

（上段：前　回　下段：今　回）

名　称	数　量	単　位	単　価	金　額	摘　要
(AMA0320) シンウォールサンプリング					第3003号下内
	1	式			
合　計					

第3003号　内訳書　　1　式

サウンディング及び原位置試験

（上段：前　回　下段：今　回）

名　称	数　量	単　位	単　価	金　額	摘　要
(AMA0210) 標準貫入試験					第3004号下内
	1	式			
合　計					

第3004号　内訳書　　1　式

室内試験（土質試験）

（上段：前　回　下段：今　回）

名　称	数　量	単　位	単　価	金　額	摘　要
(AMA0220) 土粒子の密度試験					第3005号下内
	1	式			
(AMA0230) 土の含水比試験					第3006号下内
	1	式			
(AMA0240) 土の粒度試験					第3007号下内
	1	式			
(AMA0250) 土の液性限界試験					第3008号下内
	1	式			
(AMA0260) 土の塑性限界試験					第3009号下内
	1	式			
(AMA0270) 土の一軸圧縮試験					第3010号下内
	1	式			
(AMA0280) 土の三軸圧縮試験					第3011号下内
	1	式			
(AMA0010) 土の湿潤密度試験					第3012号下内
	1	式			
合　計					

第3005号　内訳書　　1　式

室内試験（岩石試験）

（上段：前　回　下段：今　回）

名　称	数　量	単　位	単　価	金　額	摘　要
(AMA0020) 密度試験					第3013号下内
	1	式			
(AMA0040) 圧縮強度試験					第3014号下内
	1	式			
合　計					

第3006号　内訳書　　1　式

解析等調査業務

（上段：前　回　下段：今　回）

名　称	数　量	単　位	単　価	金　額	摘　要
(AMA0100) 資料整理とりまとめ（直接労務費）					第3015号下内
	1	式			
(AMA0120) 断面図等の作成（直接労務費）					第3016号下内
	1	式			
合　計					

第3910号　内訳書　　1　式

運搬費

（上段：前　回　下段：今　回）

名　称	数　量	単　位	単　価	金　額	摘　要
(AMA0160) 資機材運搬					第3017号下内
	1	式			
(AMA0170) 人員輸送					第3018号下内
	1	式			
合　計					

第3915号　内訳書　　1　式

準備費

（上段：前　回　下段：今　回）

名　称	数　量	単　位	単　価	金　額	摘　要
(AMA0290) 準備及び跡片付け					第3019号下内
	1	式			
合　計					

第3920号　内訳書　　1　式

仮設費

（上段：前　回　下段：今　回）

名　称	数　量	単　位	単　価	金　額	摘　要
(AMA0300) 足場仮設					第3020号下内
	1	式			
合　計					

第3940号　内訳書　　1　式

旅費交通費(積み上げ)

（上段：前　回　下段：今　回）

名　称	数　量	単　位	単　価	金　額	摘　要
(SJ0020) 旅費交通費					第3013号単価表
	2	回			
合　計					

第4001号　内訳書　　1　式

解析等調査業務（直接人件費）

（上段：前　回　下段：今　回）

名　称	数　量	単　位	単　価	金　額	摘　要
(AMA0150) 既存資料の収集・現地調査（直接人件費）					第4001号下内
	1	式			
(AMA0130) 資料整理とりまとめ（直接人件費）					第4002号下内
	1	式			
(AMA0200) 断面図等の作成（直接人件費）					第4003号下内
	1	式			
(AMA0140) 総合解析とりまとめ（直接人件費）					第4004号下内
	1	式			
合　計					

第4002号　内訳書　　1　式

液状化解析業務（直接人件費）

（上段：前　回　下段：今　回）

名　称	数　量	単　位	単　価	金　額	摘　要
(AMA0110) 液状化解析（直接人件費）					第4005号下内
	1	式			
合　計					

第4003号　内訳書　　1　式

打合せ協議

（上段：前　回　下段：今　回）

名　称	数　量	単　位	単　価	金　額	摘　要
(DI35330) 解析等調査業務打合せ					第4005号単価表
	1	業務			
合　計					

第4004号　内訳書　　1　式

電算費

（上段：前　回　下段：今　回）

名　称	数　量	単　位	単　価	金　額	摘　要
(TJ0140) 電算費 液状化解析直接人件費の５％					
	1	式			
合　計					

第3001号　下位内訳書　　1　式　当り
AMA0180　土質ボーリング　　適用年版 T0810
（上段：前　回　下段：今　回）

名　称	数　量	単　位	単　価	金　額	摘　要
(DI35000) 土質ﾎﾞｰﾘﾝｸﾞ					第3001号単価表
	30	m			
合　計					
	1	式			円／式

第3002号　下位内訳書　　1　式　当り
AMA0030　岩盤ボーリング　　適用年版 T0810
（上段：前　回　下段：今　回）

名　称	数　量	単　位	単　価	金　額	摘　要
(DI35010) 岩盤ﾎﾞｰﾘﾝｸﾞ					第3002号単価表
	15	m			
合　計					
	1	式			円／式

第3003号　下位内訳書　　1　式　当り
AMA0320　シンウォールサンプリング　　適用年版 T0810
（上段：前　回　下段：今　回）

名　称	数　量	単　位	単　価	金　額	摘　要
(Z148030280) シンウォールサンプリング 軟弱な粘性土					
	3	本			
合　計					
	1	式			円／式

第3004号　下位内訳書　　1　式　当り

AMA0210　標準貫入試験　　適用年版 T0810

（上段：前　回　下段：今　回）

名　称	数　量	単　位	単　価	金　額	摘　要
(DI35050) 標準貫入試験					第3003号単価表
	6	回			
(DI35050) 標準貫入試験					第3004号単価表
	15	回			
合　計					
	1	式			円／式

第3005号　下位内訳書　　1　式　当り

AMA0220　土粒子の密度試験　　適用年版 T0810

（上段：前　回　下段：今　回）

名　称	数　量	単　位	単　価	金　額	摘　要
(TJ0020) 土粒子の密度試験 ３個/試料					
	3	試料			
合　計					
	1	式			円／式

第3006号　下位内訳書　　1　式　当り

AMA0230　土の含水比試験　　適用年版 T0810

（上段：前　回　下段：今　回）

名　称	数　量	単　位	単　価	金　額	摘　要
(TJ0030) 土の含水比試験 ３個/試料					
	3	試料			
合　計					
	1	式			円／式

第3007号　下位内訳書　　1　式　当り

AMA0240　土の粒度試験　　適用年版 T0810

（上段：前　回　下段：今　回）

名　称	数　量	単　位	単　価	金　額	摘　要
(TJ0090) 土の粒度試験 沈殿分析　ふるい分け含む	3	試料			
合　計					
	1	式			円／式

第3008号　下位内訳書　　1　式　当り

AMA0250　土の液性限界試験　　適用年版 T0810

（上段：前　回　下段：今　回）

名　称	数　量	単　位	単　価	金　額	摘　要
(TJ0040) 土の液性限界試験 ４～６点/試料	3	試料			
合　計					
	1	式			円／式

第3009号　下位内訳書　　1　式　当り

AMA0260　土の塑性限界試験　　適用年版 T0810

（上段：前　回　下段：今　回）

名　称	数　量	単　位	単　価	金　額	摘　要
(TJ0050) 土の塑性限界試験 3個/試料	3	試料			
合　計					
	1	式			円／式

第3010号　下位内訳書　　1　式　当り

AMA0270　土の一軸圧縮試験　　適用年版 T0810

（上段：前　回　下段：今　回）

名　称	数　量	単　位	単　価	金　額	摘　要
(TJ0100) 土の一軸圧縮試験 2供試体/試料	3	試料			
合　計					
	1	式			円／式

第3011号　下位内訳書　　1　式　当り

AMA0280　土の三軸圧縮試験　　適用年版 T0810

（上段：前　回　下段：今　回）

名　称	数　量	単　位	単　価	金　額	摘　要
(TJ0110) 土の三軸圧縮試験（UU試験） 3供試体/試料	3	試料			
合　計					
	1	式			円／式

第3012号　下位内訳書　　1　式　当り

AMA0010　土の湿潤密度試験　　適用年版 T0810

（上段：前　回　下段：今　回）

名　称	数　量	単　位	単　価	金　額	摘　要
(TJ0010) 土の湿潤密度試験 ３個/試料	3	試料			
合　計					
	1	式			円／式

第3013号　下位内訳書　　1　式　当り

AMA0020　密度試験　　適用年版 T0810

（上段：前　回　下段：今　回）

名　称	数　量	単　位	単　価	金　額	摘　要
(TJ0130) 密度試験	3	個			
合　計					
	1	式			円／式

第3014号　下位内訳書　　1　式　当り

AMA0040　圧縮強度試験　　適用年版 T0810

（上段：前　回　下段：今　回）

名　称	数　量	単　位	単　価	金　額	摘　要
(TJ0120) 圧縮強度試験	3	個			
合　計					
	1	式			円／式

第3015号　下位内訳書　　1　式　当り

AMA0100　資料整理とりまとめ（直接労務費）　　適用年版 T0810

（上段：前　回　下段：今　回）

名　称	数　量	単　位	単　価	金　額	摘　要
(DI35280) 資料整理取りまとめ　直接人件費〈直接調査	1	業務			第3005号単価表
合　計					
	1	式			円／式

第3016号　下位内訳書　　1　式　当り

AMA0120　断面図等の作成（直接労務費）　　適用年版 T0810

（上段：前　回　下段：今　回）

名　称	数　量	単　位	単　価	金　額	摘　要
(DI35300) 断面図等の作成　直接人件費〈直接調査費					第3006号単価表
	1	業務			
合　計					
	1	式			円／式

第3017号　下位内訳書　　1　式　当り

AMA0160　資機材運搬　　適用年版 T0810

（上段：前　回　下段：今　回）

名　称	数　量	単　位	単　価	金　額	摘　要
(SJ0010) ２t車（2.9t吊りｸﾚｰﾝ付）					第3007号単価表
		日			
合　計					
	1	式			円／式

第3018号　下位内訳書　　1　式　当り

AMA0170　人員輸送　　適用年版 T0810

（上段：前　回　下段：今　回）

名　称	数　量	単　位	単　価	金　額	摘　要
(D18068) 連絡車（ライトバン）運転費					第3008号単価表
		日			
合　計					
	1	式			円／式

第3019号　下位内訳書　　1　式　当り

AMA0290　準備及び跡片付け　　適用年版 T0810

（上段：前　回　下段：今　回）

名　称	数　量	単　位	単　価	金　額	摘　要
(DI35210) 準備及び跡片付け					第3009号単価表
	1	業務			
(DI35240) 調査孔閉塞					第3010号単価表
	3	箇所			
(DI35250) 給水費(ﾎﾟﾝﾌﾟ運転)					第3011号単価表
	3	箇所			
合　計					
	1	式			円／式

第3020号　下位内訳書　　1　式　当り

AMA0300　足場仮設　　適用年版 T0810

（上段：前　回　下段：今　回）

名　称	数　量	単　位	単　価	金　額	摘　要
(DI35170) 平坦地足場					第3012号単価表
	3	箇所			
合　計					
	1	式			円／式

第4001号　下位内訳書　　1　式　当り

AMA0150　既存資料の収集・現地調査（直接人件費）　　適用年版 T0810

（上段：前　回　下段：今　回）

名　称	数　量	単　位	単　価	金　額	摘　要
(DI35260) 既存資料の収集･現地調査　直接人件費〈					第4001号単価表
	1	業務			
合　計					
	1	式			円／式

第4002号　下位内訳書　　1　式　当り

AMA0130　資料整理とりまとめ（直接人件費）　　適用年版 T0810

（上段：前　回　下段：今　回）

名　称	数　量	単　位	単　価	金　額	摘　要
(DI35270) 資料整理取りまとめ　直接人件費〈解析等	1	業務			第4002号単価表
合　計					
	1	式			円／式

第4003号　下位内訳書　　1　式　当り

AMA0200　断面図等の作成（直接人件費）　　適用年版 T0810

（上段：前　回　下段：今　回）

名　称	数　量	単　位	単　価	金　額	摘　要
(DI35290) 断面図等の作成　直接人件費〈解析等調査業	1	業務			第4003号単価表
合　計					
	1	式			円／式

第4004号　下位内訳書　　1　式　当り

AMA0140　総合解析とりまとめ（直接人件費）　　適用年版 T0810

（上段：前　回　下段：今　回）

名　称	数　量	単　位	単　価	金　額	摘　要
(DI35310) 総合解析とりまとめ　直接人件費〈解析等調	1	業務			第4004号単価表
合　計					
	1	式			円／式

第4005号　下位内訳書　　1　式　当り

AMA0110　液状化解析（直接人件費）　　適用年版 T0810

（上段：前　回　下段：今　回）

名　称	数　量	単　位	単　価	金　額	摘　要
(R0402) 主任技師					
		人			
(R0403) 技師（A）					
		人			
(R0404) 技師（B）					
		人			
(R0406) 技術員					
		人			
合　計					
	1	式			円／式

第3001号　単価表　　1　m　当り

DI35000　土質ﾎﾞｰﾘﾝｸﾞ　　適用年版　T0810

名　称	数　量	単　位	単　価	金　額	摘　要
(Z148030060) 土質ボーリング φ８６mm粘性土・シルト	1	m			
合　計					
	1	m			円／m

条件名称	入力値	条件値
J01 孔径区分	2	φ86mm
J02 土質区分	1	粘性土･ｼﾙﾄ
J03 せん孔深度	1	50m以下
J04 せん孔方向	1	鉛直下方

第3002号　単価表　　1　m　当り

DI35010　岩盤ﾎﾞｰﾘﾝｸﾞ　　適用年版　T0810

名　称	数　量	単　位	単　価	金　額	摘　要
(Z148030160) 岩盤ボーリング φ６６mm軟岩	1	m			
合　計					
	1	m			円／m

条件名称	入力値	条件値
J01 孔径区分	1	φ66mm
J02 岩盤区分	1	軟岩
J03 せん孔深度	1	50m以下
J04 せん孔方向	1	鉛直下方

第3003号　単価表　　1　回　当り

DI35050　標準貫入試験　　適用年版　T0810

名称	数量	単位	単価	金額	摘要
(Z148030310) 標準貫入試験 粘性土・シルト	1	回			
合計					
	1	回			円／回

条件名称	入力値	条件値
J01 試験区分	1	粘性土･ｼﾙﾄ

第3004号　単価表　　1　回　当り

DI35050　標準貫入試験　　適用年版　T0810

名称	数量	単位	単価	金額	摘要
(Z148030360) 標準貫入試験 軟岩	1	回			
合計					
	1	回			円／回

条件名称	入力値	条件値
J01 試験区分	6	軟岩

第3005号　単価表　　1　業務　当り

DI35280　資料整理取りまとめ　直接人件費〈直接調査費分〉　適用年版　T0810

名　称	数　量	単　位	単　価	金　額	摘　要
(Z148030840) 資料整理とりまとめ 直接人件費（直接調査費分）	1	業務			
合　計					
	1	業務			円／業務

条　件　名　称	入　力　値	条　件　値
J01 ﾎﾞｰﾘﾝｸﾞ区分	1	土質ﾎﾞｰﾘﾝｸﾞ
J02 ﾎﾞｰﾘﾝｸﾞ本数(実数入力)	3	3 本

第3006号　単価表　　1　業務　当り

DI35300　断面図等の作成　直接人件費〈直接調査費分〉　適用年版　T0810

名　称	数　量	単　位	単　価	金　額	摘　要
(Z148030860) 断面図等の作成 直接人件費（直接調査費分）	1	業務			
合　計					
	1	業務			円／業務

条　件　名　称	入　力　値	条　件　値
J01 ﾎﾞｰﾘﾝｸﾞ区分	1	土質ﾎﾞｰﾘﾝｸﾞ
J02 ﾎﾞｰﾘﾝｸﾞ本数(実数入力)	3	3 本

第3007号　単価表　　1　日　当り

SJ0010　　２t車（2.9t吊りｸﾚｰﾝ付）　　適用年版　T0810

（上段：前　回　下段：今　回）

名　称	数　量	単　位	単　価	金　額	摘　要
(Z006702002) 軽油					
	7.8	L			
(R0114) 運転手(特殊)					
	0.28	人			
(Z345100110) ２ｔトラック（クレーン付）　２．９ｔ吊 運転１時間当り　９欄					
	2	時間			
(Z345110110) ２ｔトラック（クレーン付）　２．９ｔ吊 供用１日当り　１１欄					
	1	日			
(ZS3000004) 諸雑費(まるめ)					
	1	式			
合　計					
	1	日			整数止め切捨て 円／日

第3008号　単価表　　1　日　当り

D18068　連絡車（ライトバン）運転費　　適用年版　T0810

名　称	数　量	単　位	単　価	金　額	摘　要
(Z006704001) ｶﾞｿﾘﾝ ﾚｷﾞｭﾗｰ					[1]
		L			
(Z345100100) ライトバン　１５００ＣＣ 運転１時間当り　９欄					[1]
		時間			
(Z345110100) ライトバン　１５００ＣＣ 供用１日当り　１１欄					[1]
		供用日			
(ZS3000004) 諸雑費(まるめ)					
	1	式			
合　計					
	1	日			円／日

条　件　名　称	入　力　値	条　件　値
J01 運転時間(小数第1位,2位四捨五入)	2	2

第3009号　単価表　　1　業務　当り

DI35210　準備及び跡片付け　　適用年版　T0810

名　称	数　量	単　位	単　価	金　額	摘　要
(Z148030770) 準備及び跡片付け					
	1	業務			
合　計					
	1	業務			円／業務

第3010号　単価表　　1　箇所　当り
DI35240　調査孔閉塞　　適用年版　T0810

名　称	数　量	単　位	単　価	金　額	摘　要
(Z148030800) 調査孔閉塞	1	箇所			
合　計					
	1	箇所			円／箇所

第3011号　単価表　　1　箇所　当り
DI35250　給水費(ﾎﾟﾝﾌﾟ運転)　　適用年版　T0810

名　称	数　量	単　位	単　価	金　額	摘　要
(Z148030810) 給水費（ポンプ運転）	1	箇所			
合　計					
	1	箇所			円／箇所

第3012号　単価表　　1　箇所　当り
DI35170　平坦地足場　　適用年版　T0810

名　称	数　量	単　位	単　価	金　額	摘　要
(Z148030680) 平坦地足場 板材足場 ０．３ｍ以下	1	箇所			
合　計					
	1	箇所			円／箇所

条　件　名　称	入　力　値	条　件　値
J01 ﾎﾞｰﾘﾝｸﾞ深度区分	1	50m以下
J02 規格区分	1	高さ0.3m以下

第3013号　単価表　　1　回　当り

SJ0020　旅費交通費　　適用年版　T0810

（上段：前　回　下段：今　回）

名　称	数　量	単　位	単　価	金　額	摘　要
(Z006704001) ｶﾞｿﾘﾝ ﾚｷﾞｭﾗｰ					
	5.4	L			
(Z345100100) ライトバン　１５００ＣＣ 運転１時間当り　９欄					
	2	時間			
(Z345110100) ライトバン　１５００ＣＣ 供用１日当り　11欄					
	1	日			
(ZS3000004) 諸雑費(まるめ)					
	1	式			
合　計					
	1	回			整数止め切捨て 円／回

第4001号　単価表　　1　業務　当り

DI35260　既存資料の収集･現地調査　直接人件費〈解析等調査業務費分〉　　適用年版　T0810

名　称	数　量	単　位	単　価	金　額	摘　要
(Z148030820) 既存資料の収集・現地調査 直接人件費（解析等調査業務費分）					
	1	業務			
合　計					
	1	業務			円／業務

条　件　名　称	入　力　値	条　件　値
J01 ﾎﾞｰﾘﾝｸﾞ区分	1	土質ﾎﾞｰﾘﾝｸﾞ
J02 ﾎﾞｰﾘﾝｸﾞ本数(実数入力)	3	3 本

第4002号　単価表　　1　業務　当り

DI35270　資料整理取りまとめ　直接人件費〈解析等調査業務費分〉　適用年版　T0810

名　称	数　量	単　位	単　価	金　額	摘　要
(Z148030830) 資料整理とりまとめ 直接人件費（解析等調査業務費分）	1	業務			
合　計					
	1	業務			円／業務

条　件　名　称	入　力　値	条　件　値
J01 ﾎﾞｰﾘﾝｸﾞ区分	1	土質ﾎﾞｰﾘﾝｸﾞ
J02 ﾎﾞｰﾘﾝｸﾞ本数(実数入力)	3	3 本

第4003号　単価表　　1　業務　当り

DI35290　断面図等の作成　直接人件費〈解析等調査業務費分〉　適用年版　T0810

名　称	数　量	単　位	単　価	金　額	摘　要
(Z148030850) 断面図等の作成 直接人件費（解析等調査業務費分）	1	業務			
合　計					
	1	業務			円／業務

条　件　名　称	入　力　値	条　件　値
J01 ﾎﾞｰﾘﾝｸﾞ区分	1	土質ﾎﾞｰﾘﾝｸﾞ
J02 ﾎﾞｰﾘﾝｸﾞ本数(実数入力)	3	3 本

第4004号　単価表　　1　業務　当り

DI35310　総合解析とりまとめ　直接人件費〈解析等調査業務費分〉　適用年版　T0810

名称	数量	単位	単価	金額	摘要
(Z148030870) 総合解析とりまとめ 直接人件費（解析等調査業務費分）	1	業務			
合　計					
	1	業務			円／業務

条件名称	入力値	条件値
J01 ﾎﾞｰﾘﾝｸﾞ区分	1	土質ﾎﾞｰﾘﾝｸﾞ
J02 ﾎﾞｰﾘﾝｸﾞ本数(実数入力)	3	3 本
J03 試験種目数	3	6～9種

第4005号　単価表　　1　業務　当り

DI35330　解析等調査業務打合せ　適用年版　T0810

名称	数量	単位	単価	金額	摘要
(R0402) 主任技師		人			
(R0403) 技師（A）		人			
合　計					
	1	業務			円／業務

条件名称	入力値	条件値
J01 中間打合せの回数	2	標準以外
J02 中間打合せの回数(実数入力)	0	0 回

登　　録　　単　　価　　一　　覧　　表

単価コード	名　　称	単　位	適用年版	単　　価	資源区分	管理費区分	摘　　要
TJ0010	土の湿潤密度試験 ３個/試料	試料	T0810	5,410	市場単価	全間接費対象	建設物価、積算資料
TJ0020	土粒子の密度試験 ３個/試料	試料	T0810	6,990	市場単価	全間接費対象	建設物価、積算資料
TJ0030	土の含水比試験 ３個/試料	試料	T0810	1,620	市場単価	全間接費対象	建設物価、積算資料
TJ0040	土の液性限界試験 ４～６点/試料	試料	T0810	8,840	市場単価	全間接費対象	建設物価、積算資料
TJ0050	土の塑性限界試験 3個/試料	試料	T0810	4,260	市場単価	全間接費対象	建設物価、積算資料
TJ0090	土の粒度試験 沈殿分析　ふるい分け含む	試料	T0810	17,350	市場単価	全間接費対象	建設物価、積算資料
TJ0100	土の一軸圧縮試験 2供試体/試料	試料	T0810	12,900	市場単価	全間接費対象	建設物価、積算資料
TJ0110	土の三軸圧縮試験（UU試験） 3供試体/試料	試料	T0810	28,750	市場単価	全間接費対象	建設物価、積算資料
TJ0120	圧縮強度試験	個	T0810	13,750	市場単価	全間接費対象	建設物価、積算資料
TJ0130	密度試験	個	T0810	3,370	市場単価	全間接費対象	建設物価、積算資料
TJ0140	電算費 液状化解析直接人件費の５％	式	T0810	19,920	資材単価	一般管理費のみ対象	全国標準積算資料

総　量　集　計　表（参考）［労務費　　］

単価名称／規格	数量（参考）	単位	単価	金額	摘要
運転手(特殊)		人			(R0114)
主任技師		人			(R0402)
技師（A）		人			(R0403)
技師（B）		人			(R0404)
技術員		人			(R0406)
		式			

総　量　集　計　表（参考）［資材単価　　］

単価名称／規格	数量（参考）	単位	単価	金額	摘要
電算費 液状化解析直接人件費の５％	1	式			(TJ0140)
軽油	15.6	L			(Z006702002)
ｶﾞｿﾘﾝ ﾚｷﾞｭﾗｰ	86.4	L			(Z006704001)
	1	式			

総　量　集　計　表（参考）［機械器具損料　　］

単価名称／規格	数量（参考）	単位	単価	金額	摘要
ライトバン　１５００ＣＣ 運転１時間当り　９欄		時間			(Z345100100)
２ｔトラック（クレーン付）　２．９ｔ吊 運転１時間当り　９欄		時間			(Z345100110)
ライトバン　１５００ＣＣ 供用１日当り　１１欄		日			(Z345110100)
２ｔトラック（クレーン付）　２．９ｔ吊 供用１日当り　１１欄		日			(Z345110110)
		式			

総　量　集　計　表（参考）［市場単価・標準単価　］

単価名称／規格	数量（参考）	単位	単価	金額	摘要
土の湿潤密度試験 ３個/試料	3	試料			(TJ0010)
土粒子の密度試験 ３個/試料	3	試料			(TJ0020)
土の含水比試験 ３個/試料	3	試料			(TJ0030)
土の液性限界試験 ４～６点/試料	3	試料			(TJ0040)
土の塑性限界試験 3個/試料	3	試料			(TJ0050)
土の粒度試験 沈殿分析　ふるい分け含む	3	試料			(TJ0090)
土の一軸圧縮試験 2供試体/試料	3	試料			(TJ0100)
土の三軸圧縮試験（UU試験） 3供試体/試料	3	試料			(TJ0110)
圧縮強度試験	3	個			(TJ0120)
密度試験	3	個			(TJ0130)
土質ボーリング φ８６mm粘性土・シルト	30	m			(Z148030060)
岩盤ボーリング φ６６mm軟岩	15	m			(Z148030160)
シンウォールサンプリング 軟弱な粘性土	3	本			(Z148030280)
標準貫入試験 粘性土・シルト	6	回			(Z148030310)
標準貫入試験 軟岩	15	回			(Z148030360)
平坦地足場 板材足場 ０．３m以下	3	箇所			(Z148030680)
準備及び跡片付け	1	業務			(Z148030770)
調査孔閉塞	3	箇所			(Z148030800)
給水費（ポンプ運転）	3	箇所			(Z148030810)
既存資料の収集・現地調査 直接人件費（解析等調査業務費分）	1	業務			(Z148030820)
資料整理とりまとめ 直接人件費（解析等調査業務費分）	1	業務			(Z148030830)
資料整理とりまとめ 直接人件費（直接調査費分）	1	業務			(Z148030840)
断面図等の作成 直接人件費（解析等調査業務費分）	1	業務			(Z148030850)
断面図等の作成 直接人件費（直接調査費分）	1	業務			(Z148030860)
総合解析とりまとめ 直接人件費（解析等調査業務費分）	1	業務			(Z148030870)
	1	式			

特　記　仕　様　書

1.　適用の範囲

本特記仕様書は令和８年度　改良事業　小網代配水場整備工事に伴う地質調査業務委託（以下､｢本業務｣という。）に適用する。

2.　業務の目的・趣旨

本業務は、三浦市水道事業が施行する小網代配水場整備のための基礎資料として、地質構成等のデータを収集することを目的とする。

3.　業務概要

(1) 業務名称　：令和８年度　改良事業
　　小網代配水場整備工事に伴う地質調査業務委託
(2) 調査箇所　：三浦市三崎町小網代地内
(3) 調査内容　：設計書記載のとおり
(4) 業務上の留意点
・機械ボーリングの位置の詳細位置については、現地状況等を勘案し、監督員と協議した上で決定する。
・削孔深度及び標準貫入試験回数は、監督員と確認の上で決定し、土質状況により変更が生じる場合がある。

4.　業務の詳細な説明

(1) 積算条件明示
・適用歩掛
設計業務等標準積算基準書(令和８年７月１日)神奈川県県土整備局
同　参考資料(令和８年７月１日)神奈川県県土整備局
全国標準積算資料(土質・地質調査編)(令和７年度改訂歩掛)(財)全国地質調査業協会連合会
・適用単価
設計業務委託等技術者単価表(令和８年４月１日)神奈川県県土整備局
公共工事設計労務単価表(令和８年４月１日)神奈川県県土整備局
土木工事資材等単価表(令和８年10月１日) 神奈川県県土整備局
物価資料適用年版(令和８年10月)
(2) 業務概要
・機械ボーリング
土質ボーリング　L＝10.0m　３本
岩盤ボーリング　L＝5.0m　３本
・各種試験
サンプリング、室内土質試験、室内岩石試験、標準貫入試験を実施する。
・解析等調査業務（ボーリング本数３本)
既存資料の収集・現地調査、資料整理とりまとめ、断面図等の作成、総合解析とりまとめを実施する。
・液状化解析
(3) 打合せ協議
打合せ協議は、業務着手時・成果品納品時の計２回実施するものとする。
(4) 業務計画
受託者は、あらかじめ業務計画書を提出して、承諾を得なければならない。
受託者は、技術業務を行う班編成とその内容を作成し監督員に提出し承諾を得

なければならない。

(5) 関係者との調整等

・土地への立ち入りについて

調査箇所への立ち入り及び業務箇所への機器材運搬経路について、当該土地所有者からの承諾を発注者が得るものとする。

受託者は、第三者の土地への立ち入りに当たっては、あらかじめ身分証明書交付願いを発注者に提出し身分証明書の交付を受け、現地立ち入りに際しては、これを常に携帯しなければならない。なお、受託者は、立ち入り作業完了後10日（休日等を除く）以内に身分証明書を発注者に返却しなければならない。

・土地への入退場について

作業期間中は、入退場時に監督員または業務主管課（給水課）へ連絡すること。

5. 適用仕様書

本業務は、設計書によるものの他、「測量・調査・設計業務共通仕様書（神奈川県県土整備局　令和3年4月）」によるものとする。

6. 資料などの貸与

業務履行上必要な発注者の所有する資料については貸与するものとする。

7. 成果品

本業務の成果品として、下記成果を納品すること。

(1)報告書　ドッチファイル　A4縦版　1冊

(2)電子納品　CD-R　2枚(正副各1枚)

報告書内容の一例を以下に示す。


（１）　調査概要
（２）　調査方法
（３）　調査結果・室内土質試験の結果
（４）　総合解析とりまとめ・考察
（５）　液状化解析
（６）　調査位置平面図
（７）　地質推定断面図
（８）　ボーリング柱状図
（９）　各種試験データ
(10)　調査及び試験写真
(11)　地質標本
(12)　その他

8. その他


本業務の実施にあたり、疑義が生じた場合、速やかに監督員に連絡し協議すること。

別紙1：連絡車（ライトバン）運転費の所要日数内訳

現場作業内容					日当たり作業量		所要日数（日）
工程	規格・寸法等		数量	単位			
準備及び後片付け	―		1	業務	1	業務/日	1.00
足場設置・撤去	―		3	箇所	2	箇所/日	1.50
せん孔	粘土・シルト	φ86	30	m	6	m/日	5.00
	軟岩	φ66	15	m	4	m/日	3.75
標準貫入試験	粘土・シルト	φ86	6	回	16	回/日	0.38
	軟岩	φ66	15	回	11	回/日	1.37
サンプリング	軟質な粘性土		3	本数	5	本/日	0.60
調査孔閉塞	―		3	箇所	9	箇所/日	0.34
						合計	13.94
							→14日

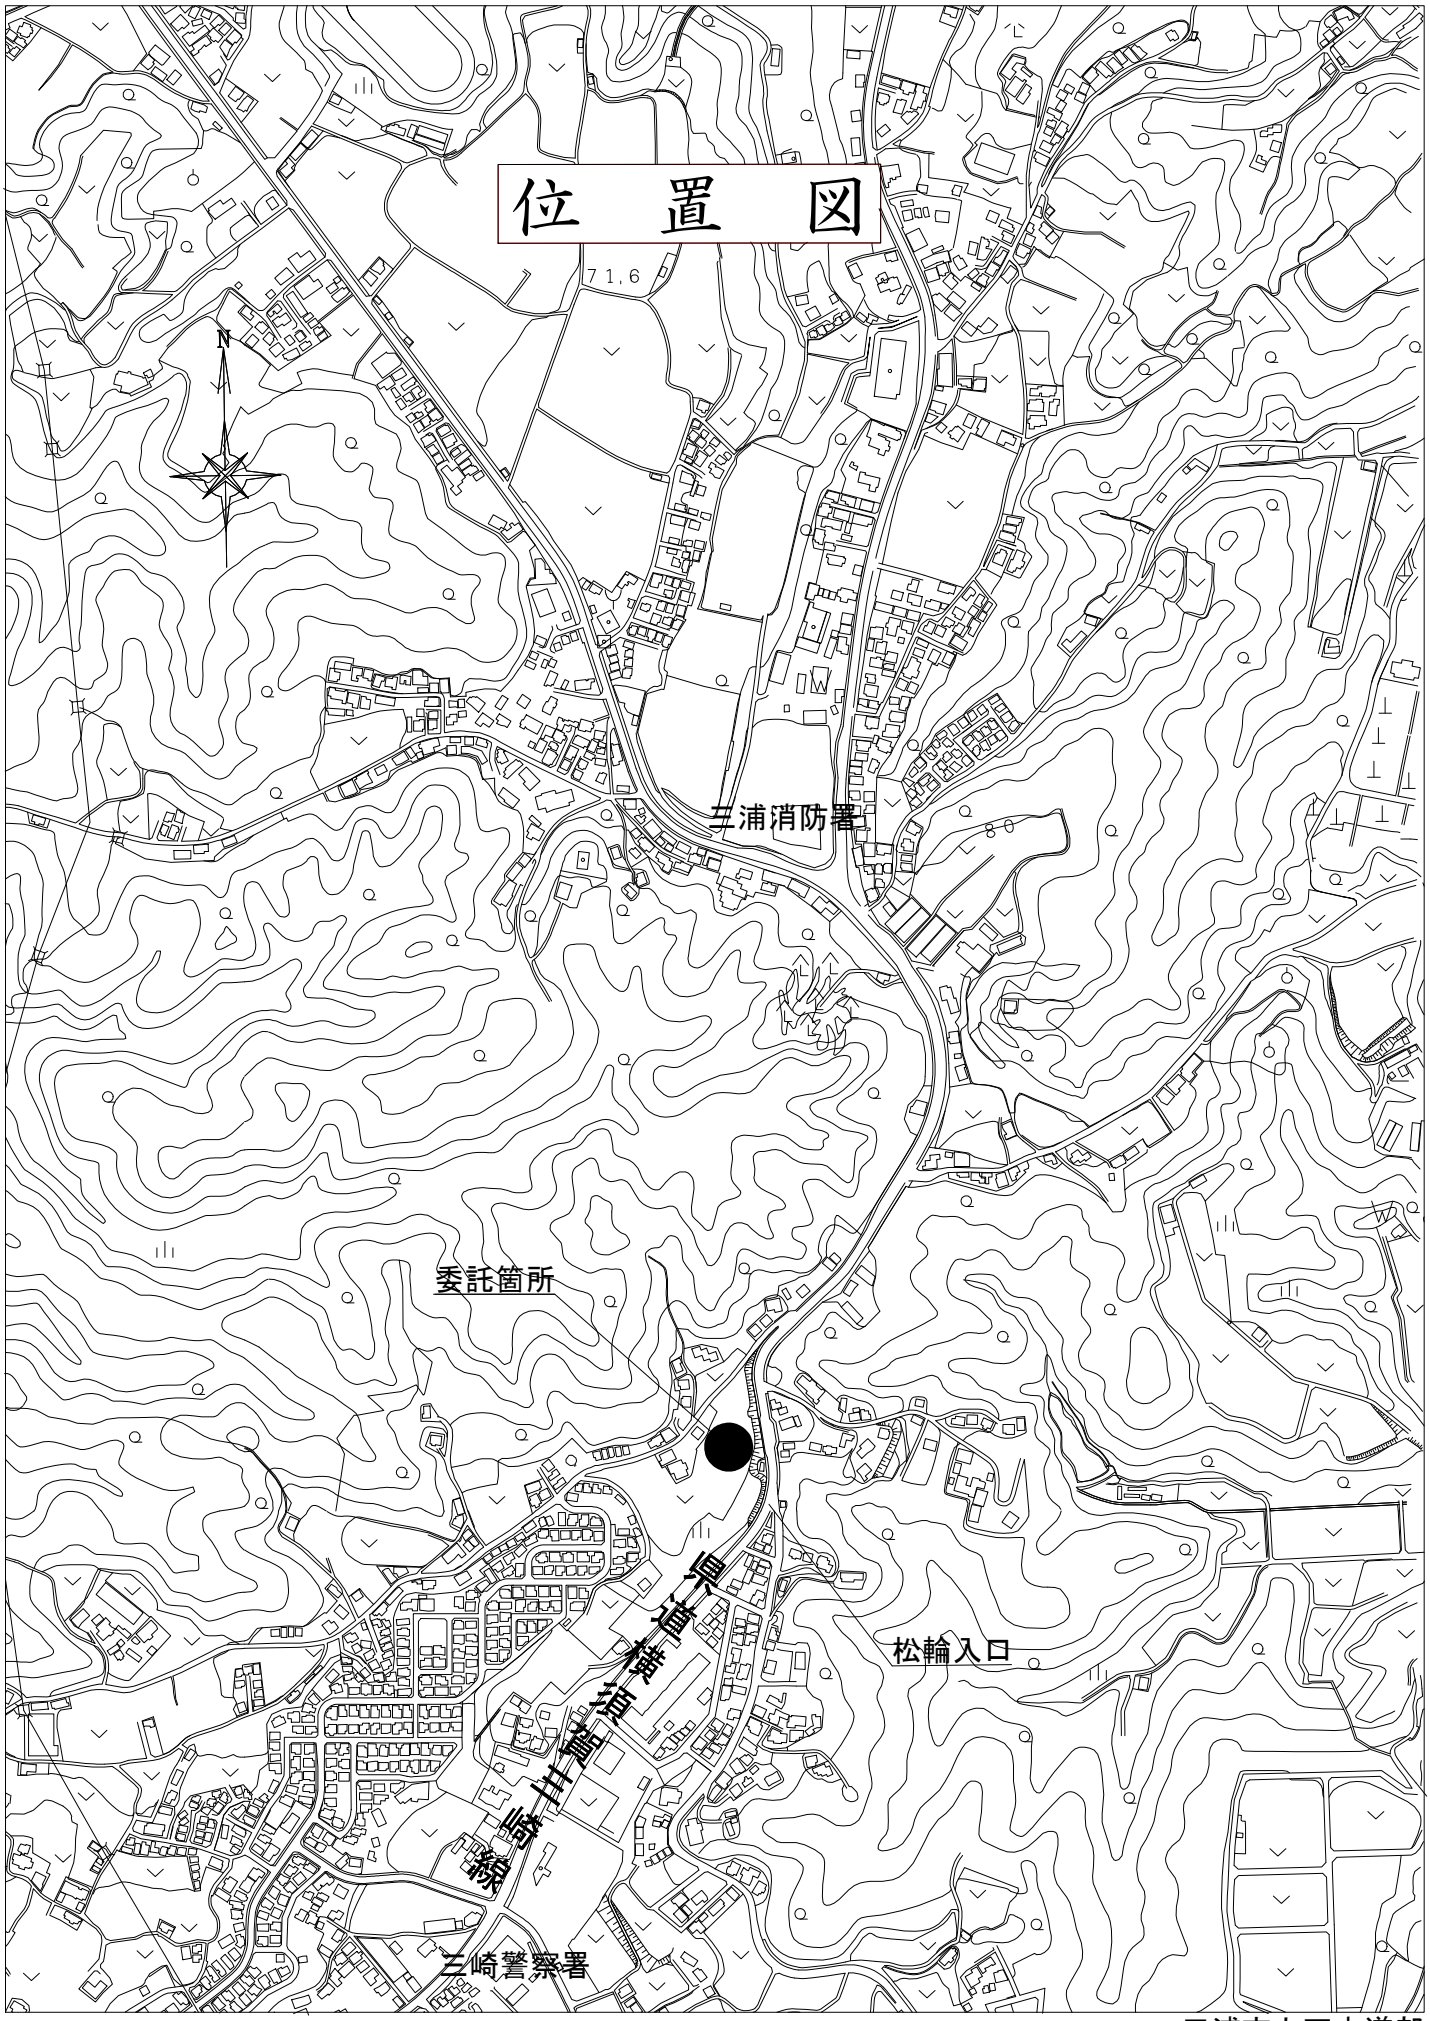

三浦市上下水道部

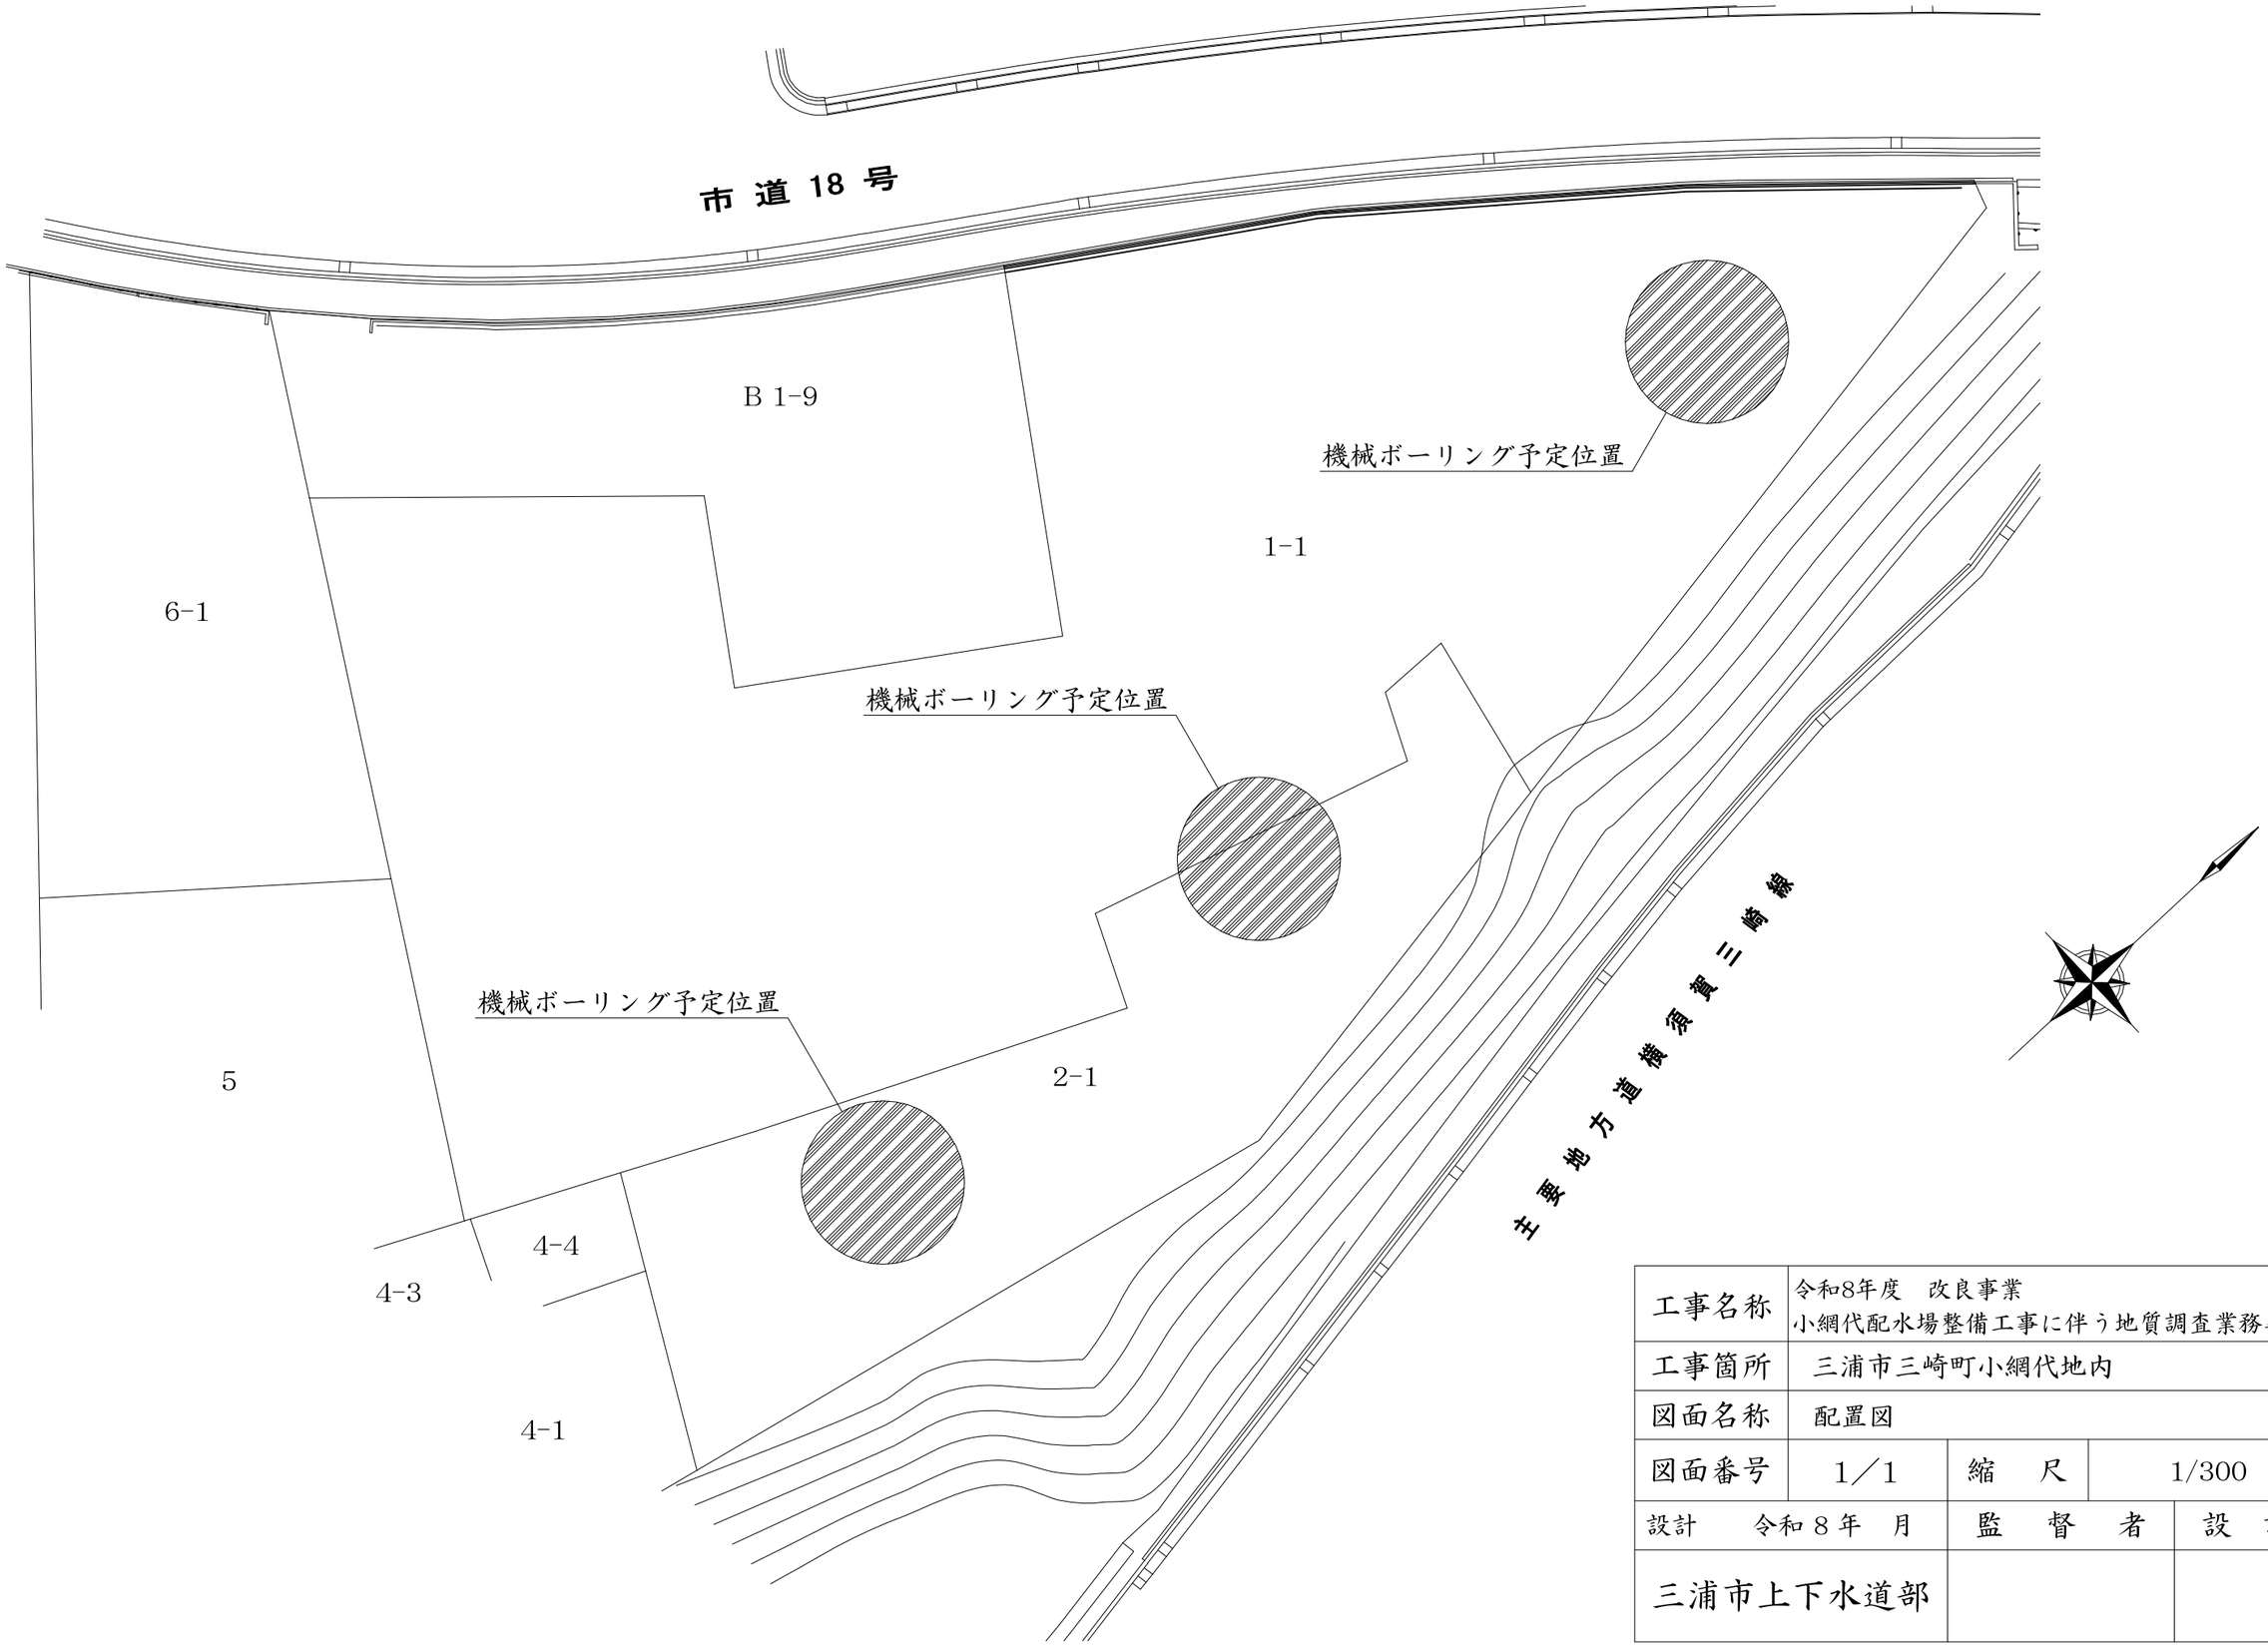

工事名称	令和8年度　改良事業 小網代配水場整備工事に伴う地質調査業務委託		
工事箇所	三浦市三崎町小網代地内		
図面名称	配置図		
図面番号	1／1	縮　尺	1/300
設計　令和８年　月		監　督　者	設　計
三浦市上下水道部			