
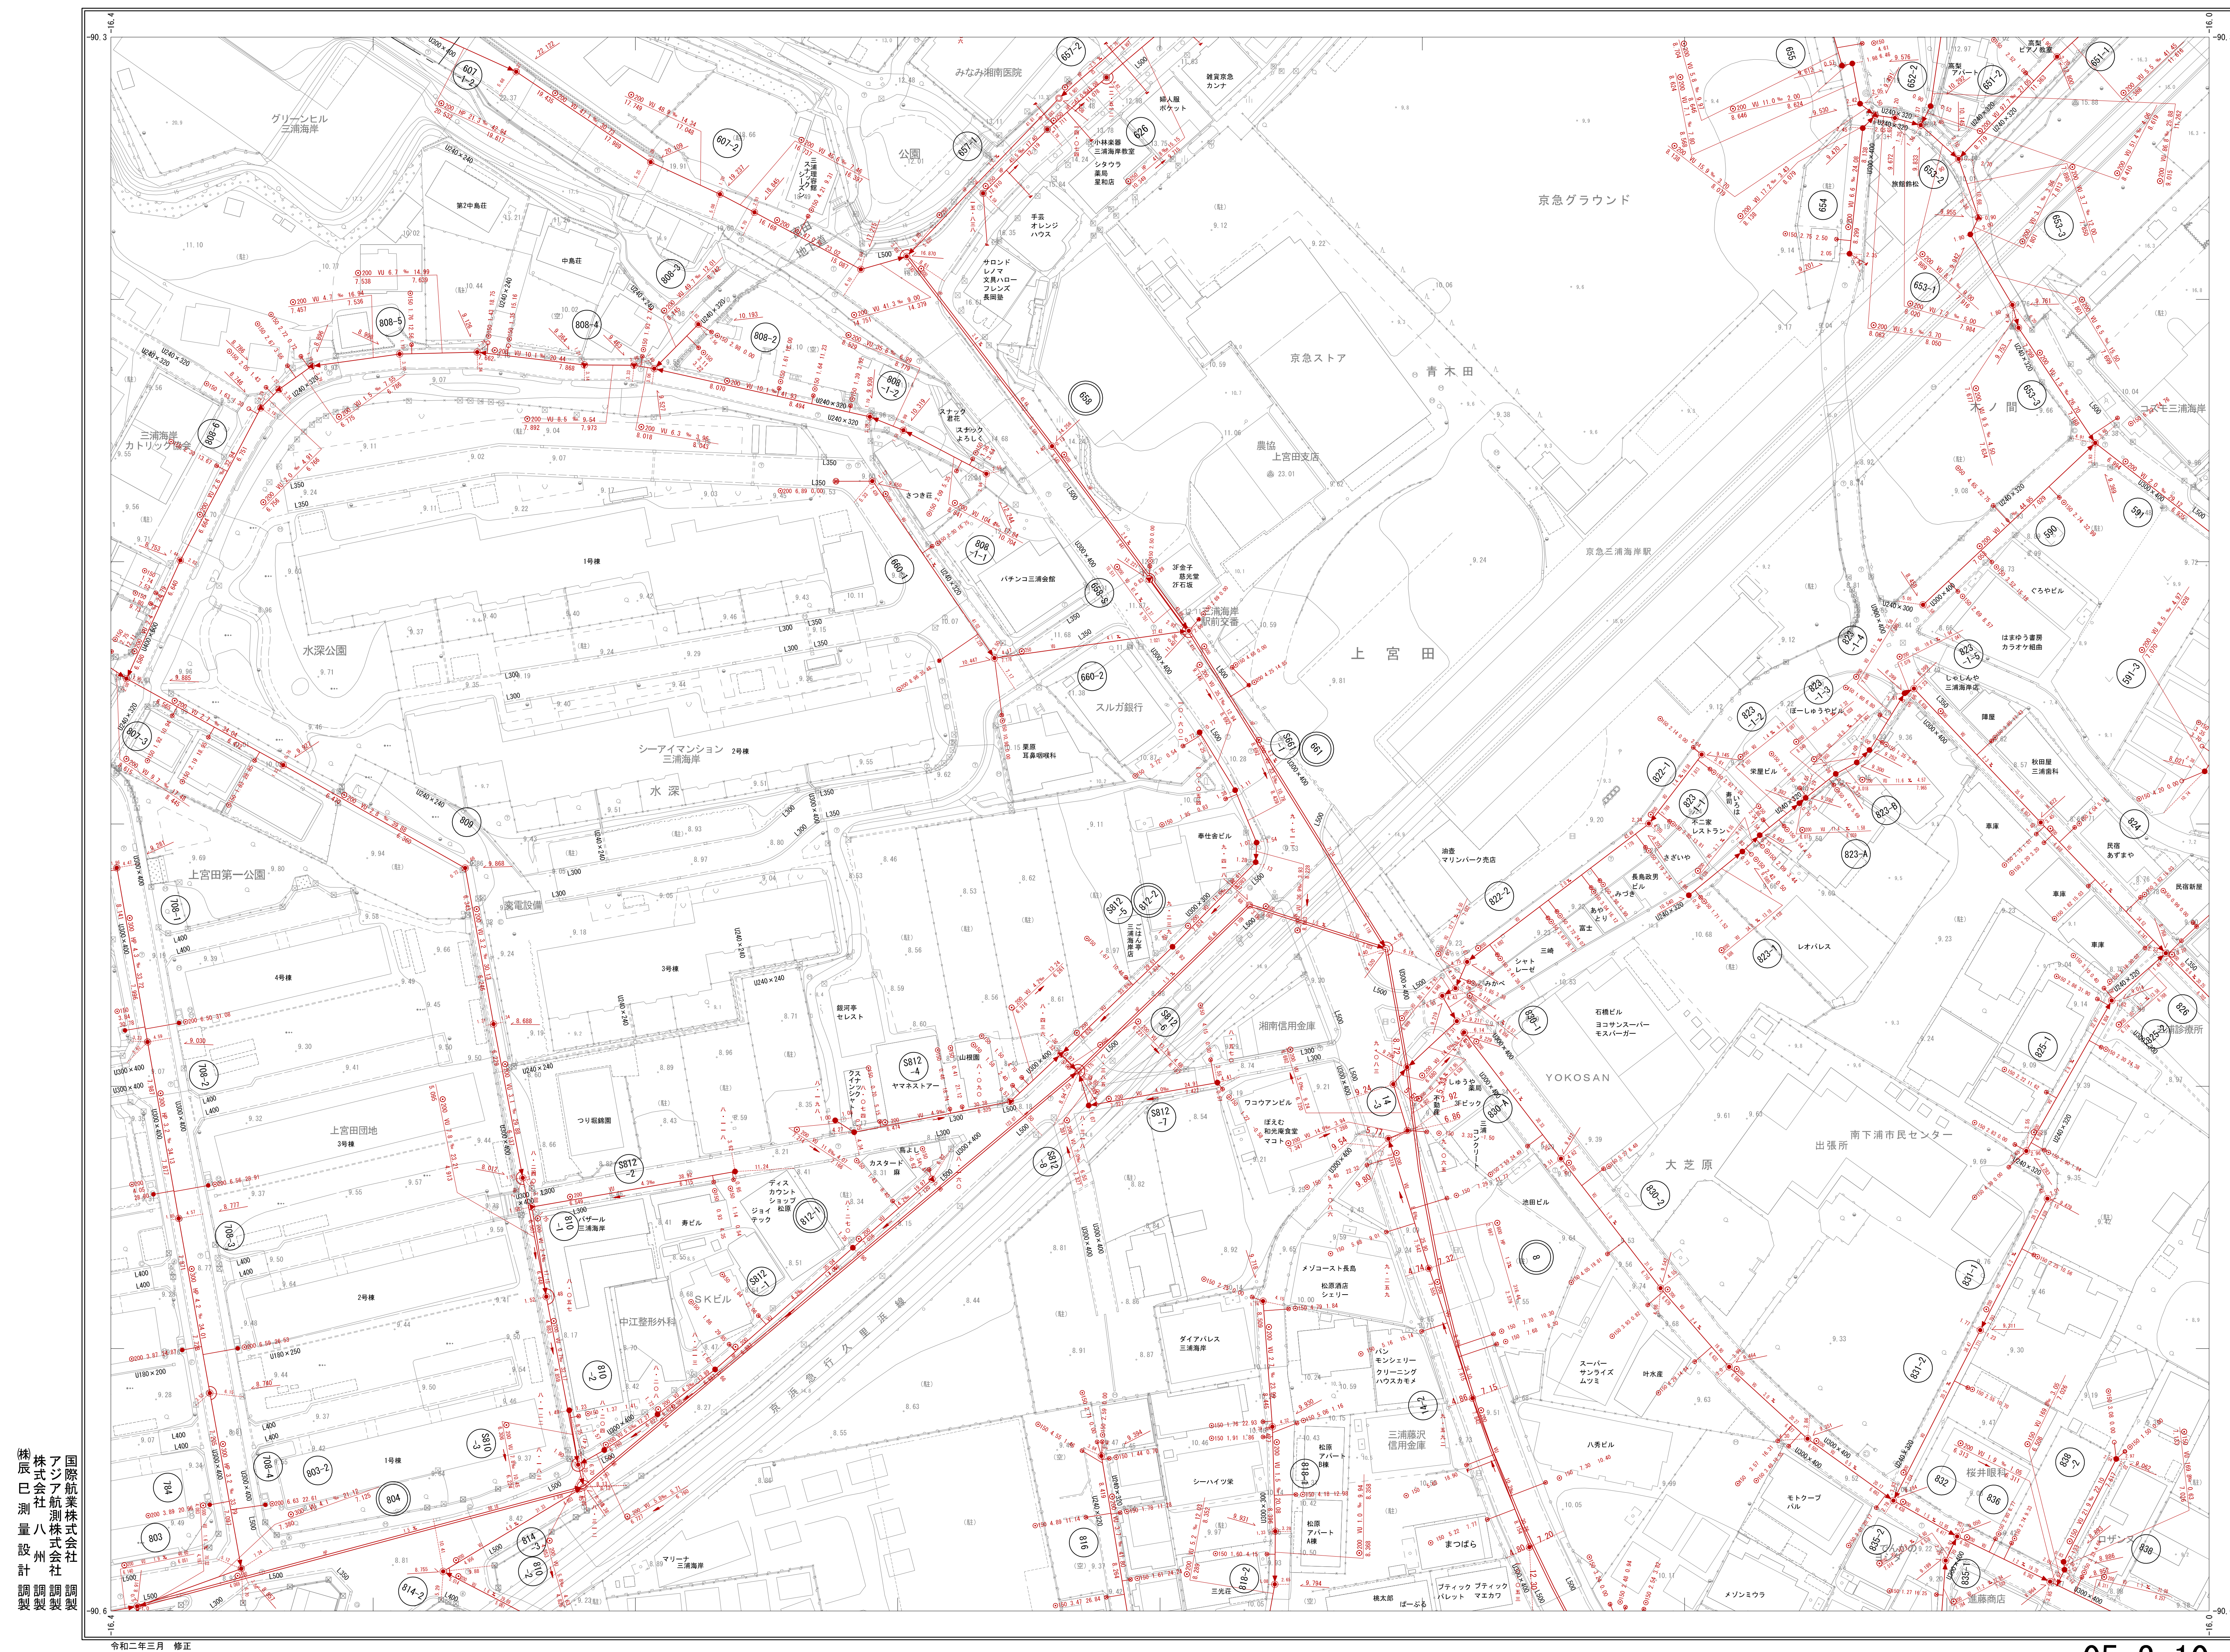


05-2-10

三 浦 市 公 共 下 水 道 施 設 平 面 図

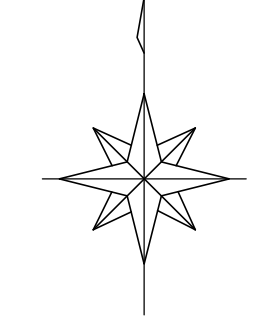

05-2-4	05-2-5	06-1-1
05-2-9	05-2-10	06-1-6
05-2-14	05-2-15	06-1-11

[illegible]

凡 例		
記号	内径	種 別
▲	75cm	0号マンホール
●	90cm	1号マンホール
○	120cm	2号マンホール
○	150cm	3号マンホール
●	180cm	4号マンホール
●	30cm	2号樹マンホール
□	60x90cm	半楕円形マンホール
○	60x90cm	楕円形マンホール
⊙		マンホールポンプ
①	60x90cm	特 1 号マンホール

○	20cm	1号汚水樹
◎	30cm	2号汚水樹
●	45cm	3号汚水樹
▲	70cm	4号汚水樹
▲		管止め
○	40cm	特1汚水樹
●	60cm	特2汚水樹
F		不明汚水樹
●		タ1量汚水樹
●	10cm	10cm汚水樹
●	15cm	15cm汚水樹
●	90cm	90cm汚水樹

●	副官付き入れ
— — —	汚水幹線
— — —	汚水枝線
— — —	汚水圧送管(枝線)
— — —	汚水圧送管(枝線)

	距離区界	
記		
載	<p>(注) 路線番号は私鉄道路線</p>	
例	<p>管種 HP ヒューム管 WJ 塩化ビニル管</p>	
取付例及び取付管	<div style="display: flex; justify-content: space-around;"> <div> <p>取付例</p> <p>各管種</p> <p>◎ 150 2.30 18.32</p> <p>◎ 150 2.85 22.50</p> </div> <div> <p>取付例</p> <p>各管種</p> <p>◎ 150 2.30 18.32</p> <p>◎ 150 2.85 22.50</p> </div> </div>	

三浦市上下水道部下水道課

05-2-10

11