




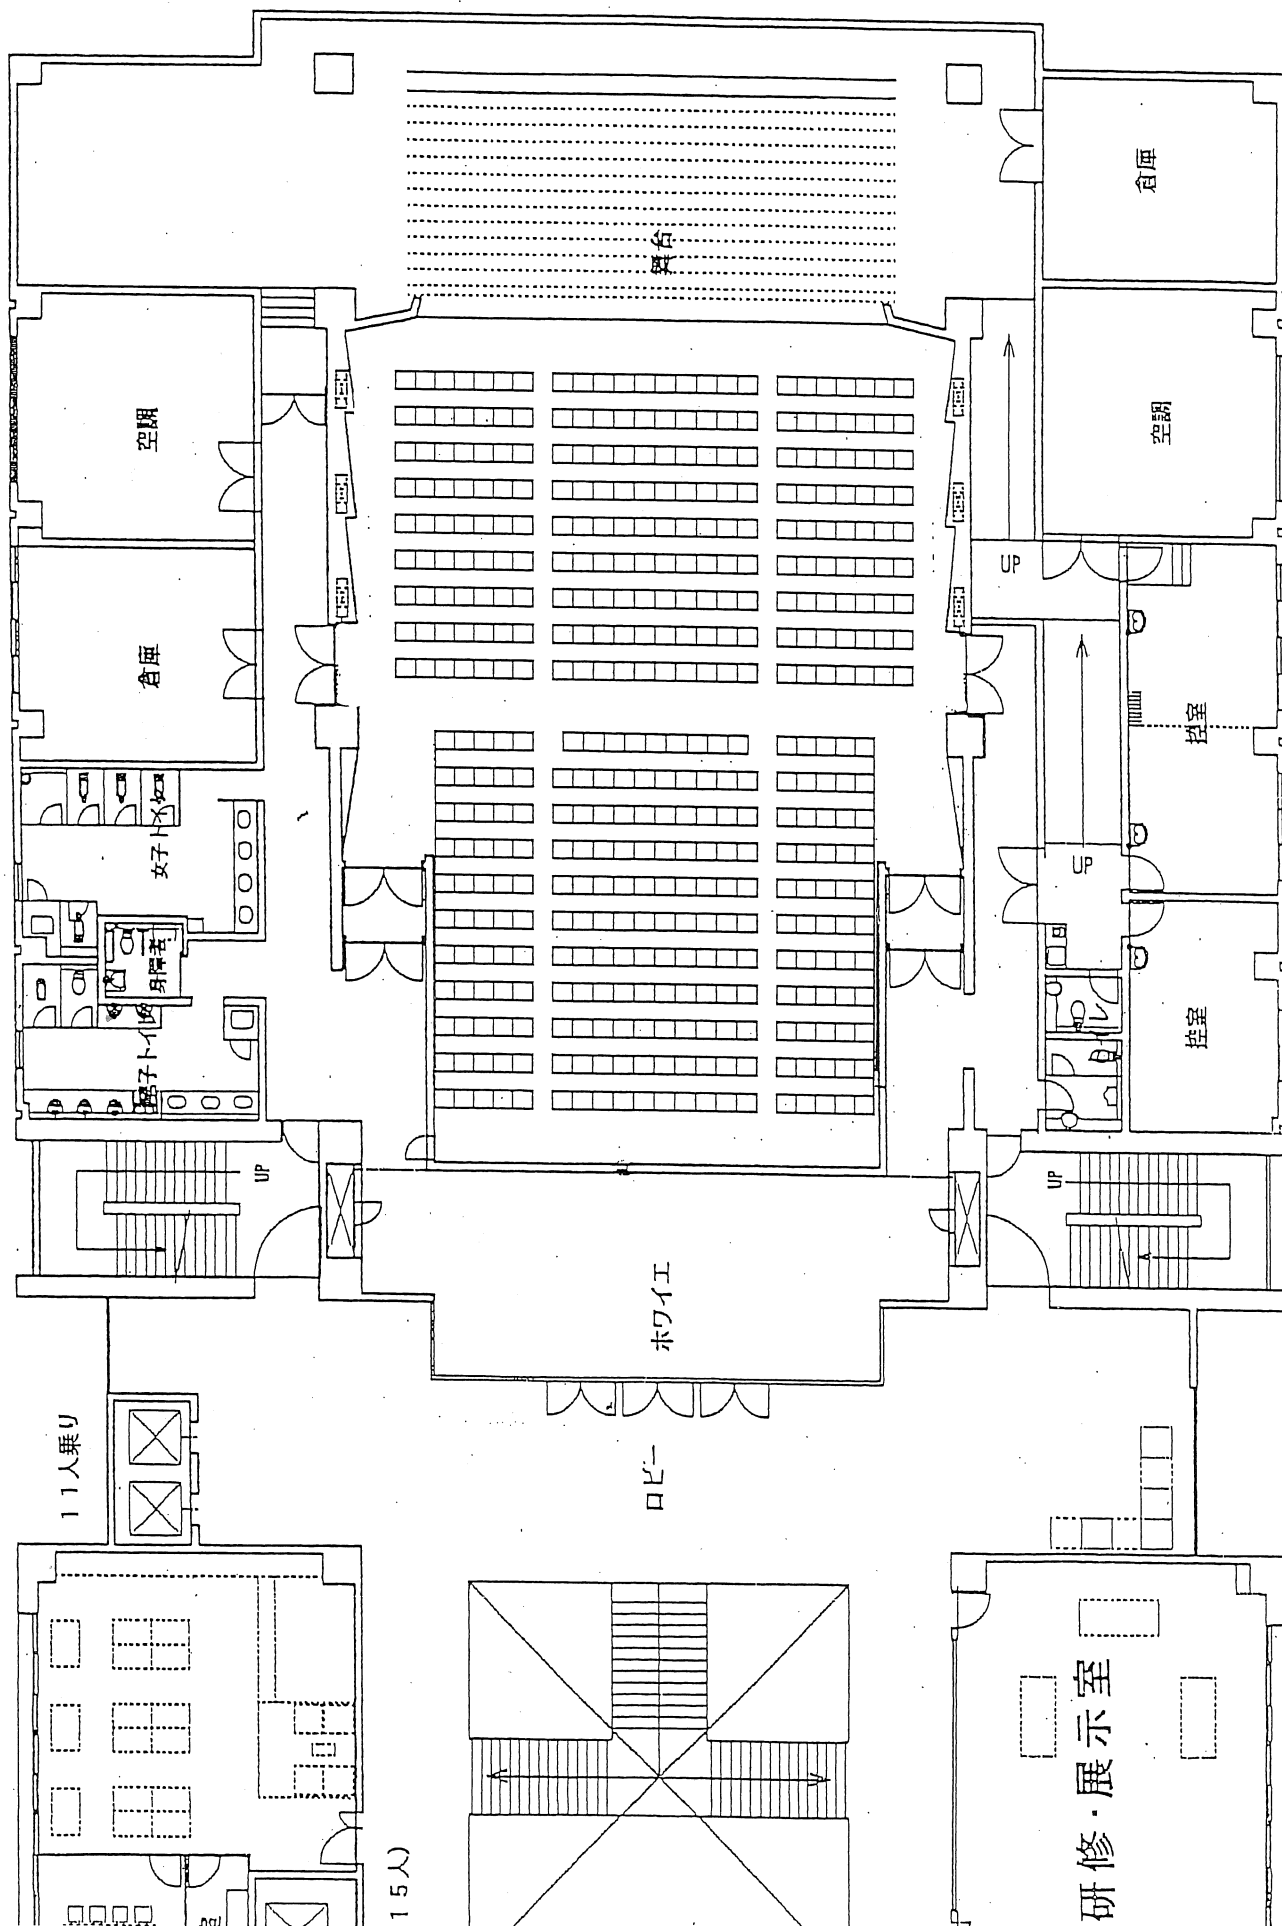

15人

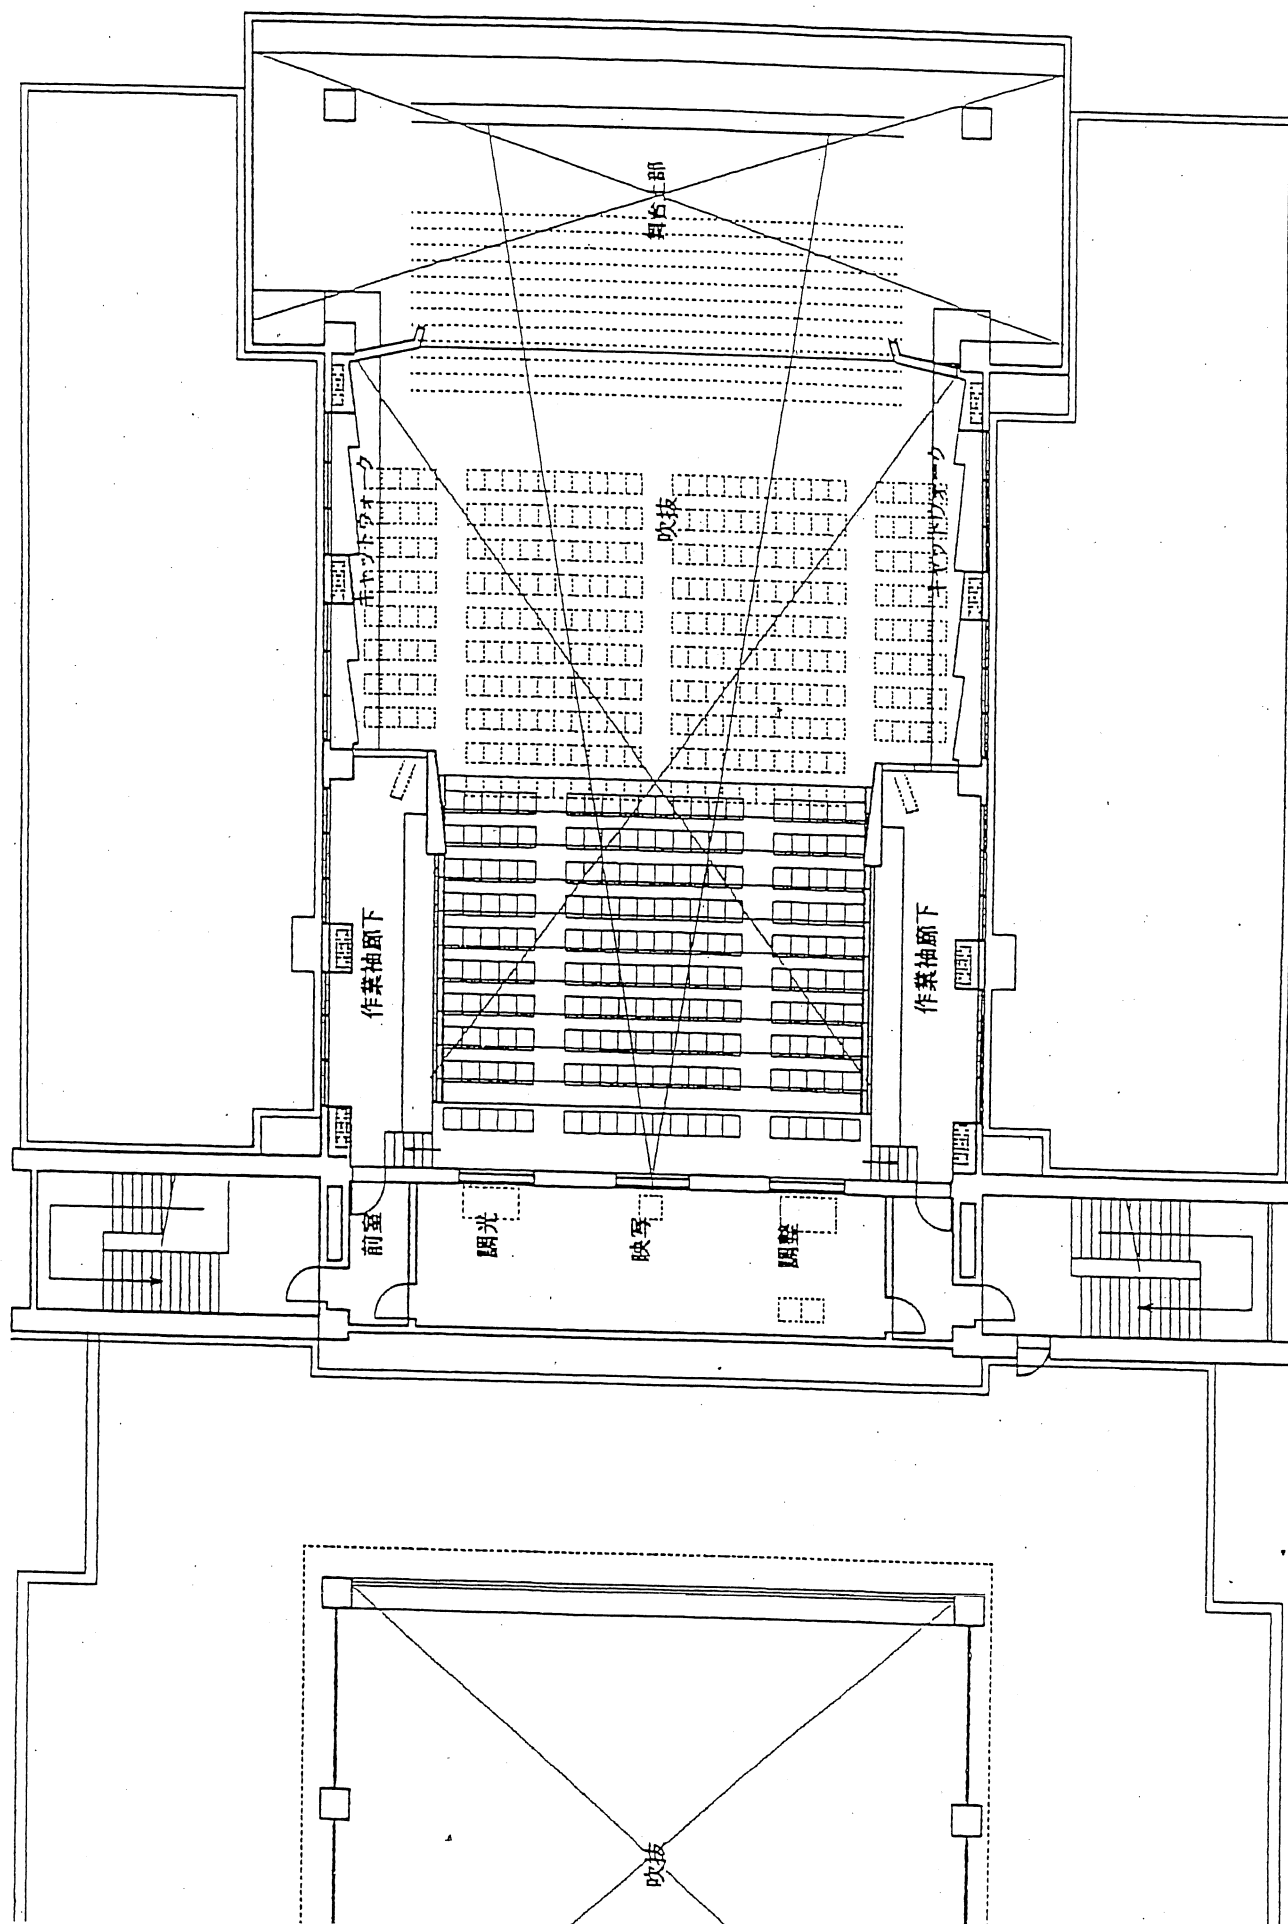

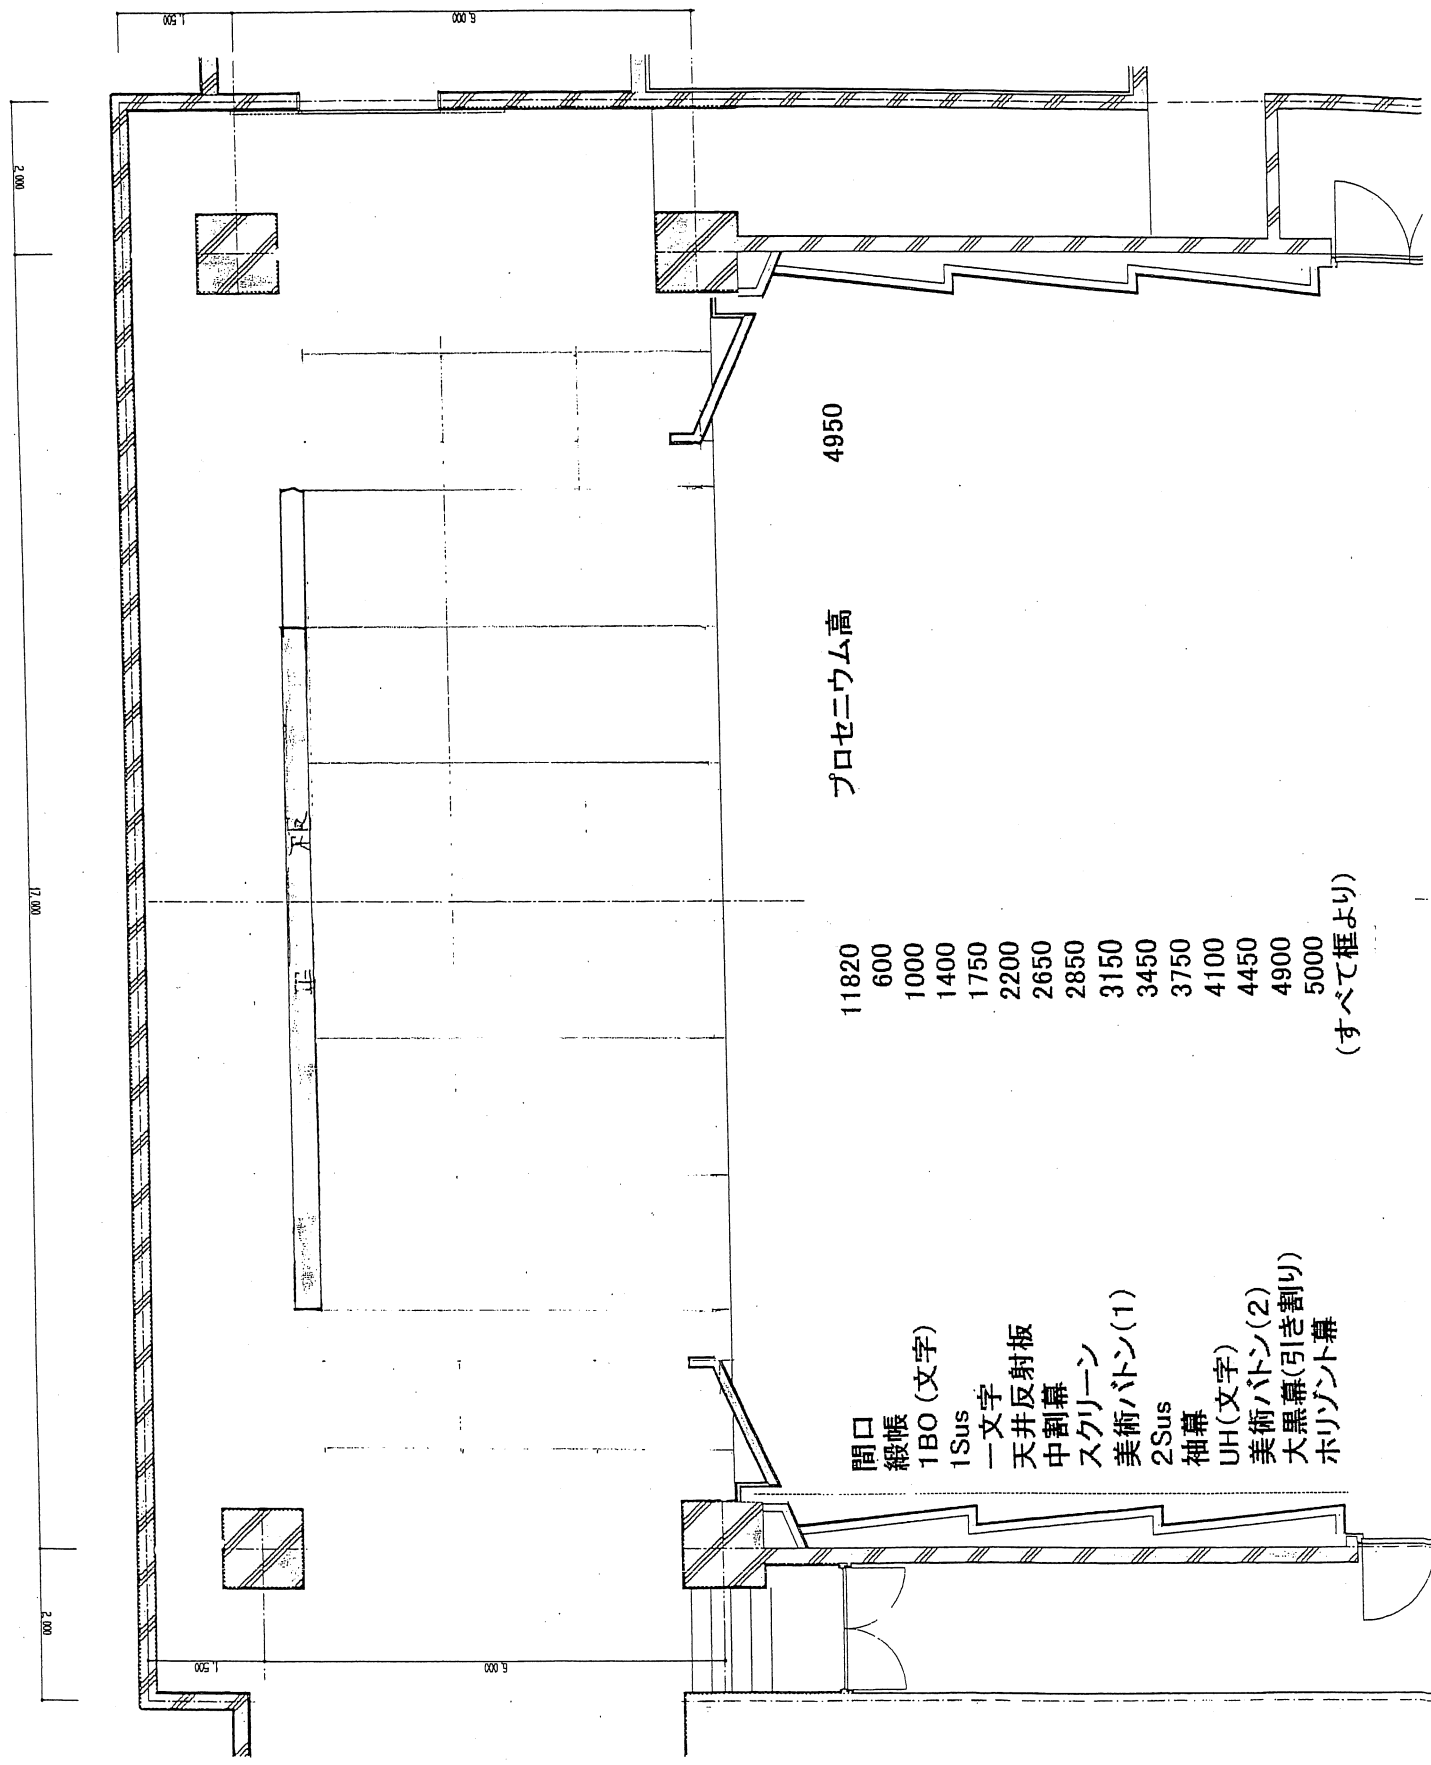


プロセニウム高 4950

- 11820
 - 600
 - 1000
 - 1400
 - 1750
 - 2200
 - 2650
 - 2850
 - 3150
 - 3450
 - 3750
 - 4100
 - 4450
 - 4900
 - 5000
- (すべて框より)

- 間口
- 綴帳 (文字)
- 1B0
- 1Sus
- 一文字
- 天井反射板
- 中割幕
- スクリーン
- 美術パトーン(1)
- 2Sus
- 袖幕
- UH(文字)
- 美術パトーン(2)
- 大黒幕(引き割り)
- ホリゾント幕

三浦市民ホール 舞台吊物図

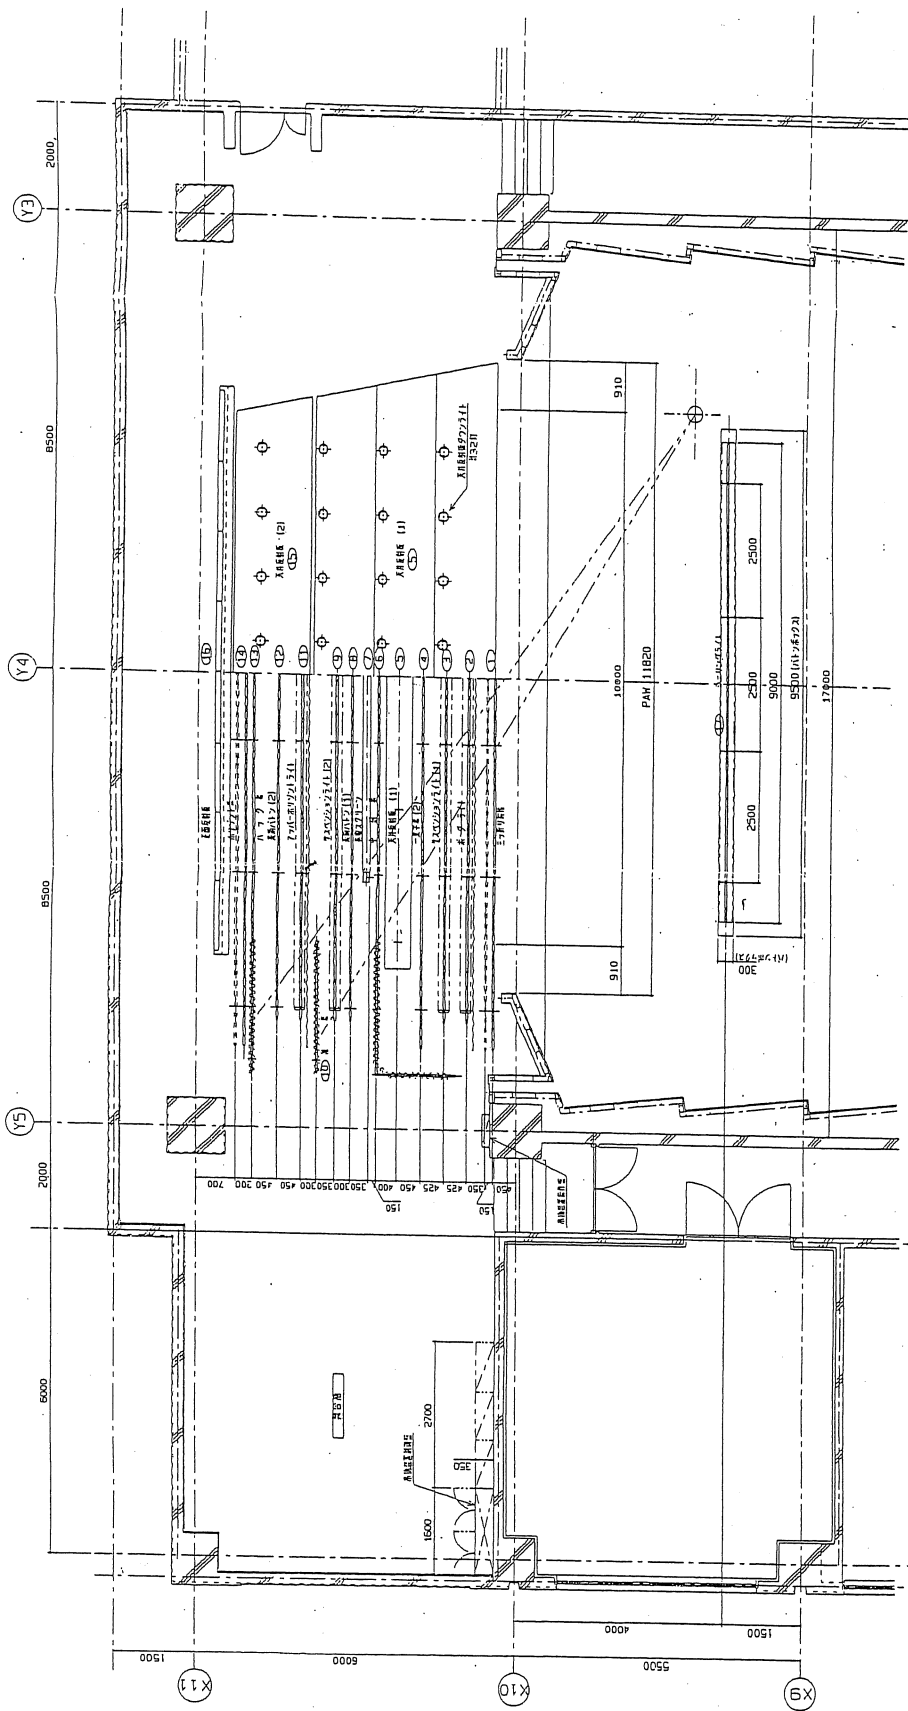






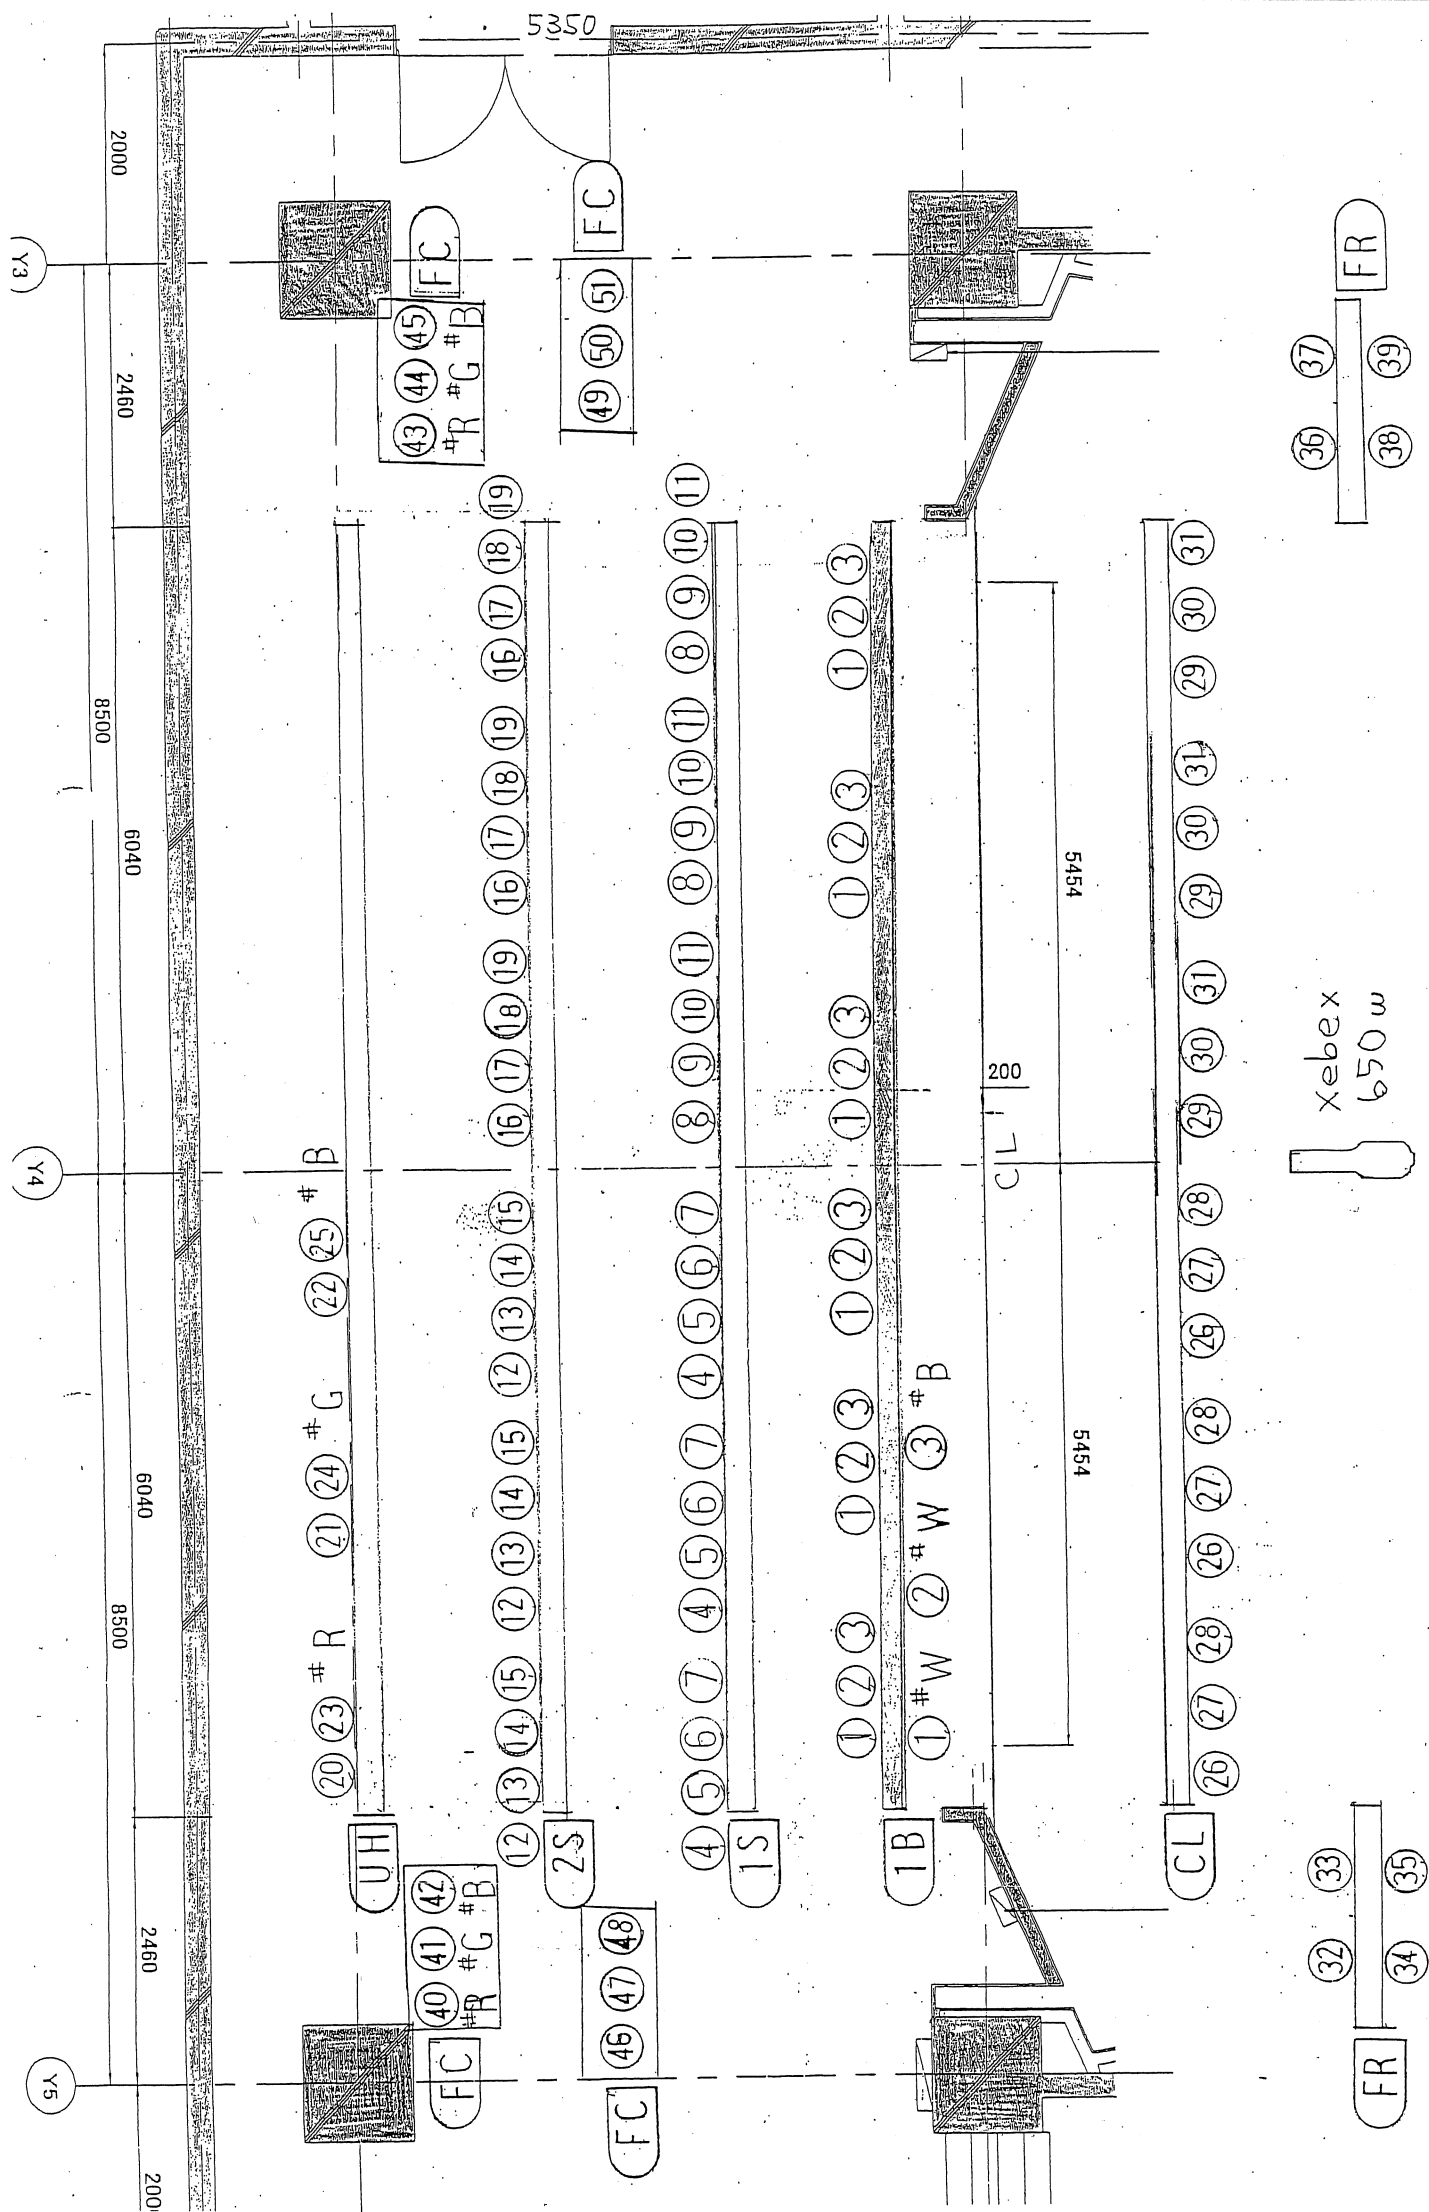

三浦市民ホール 舞台照明図(1)

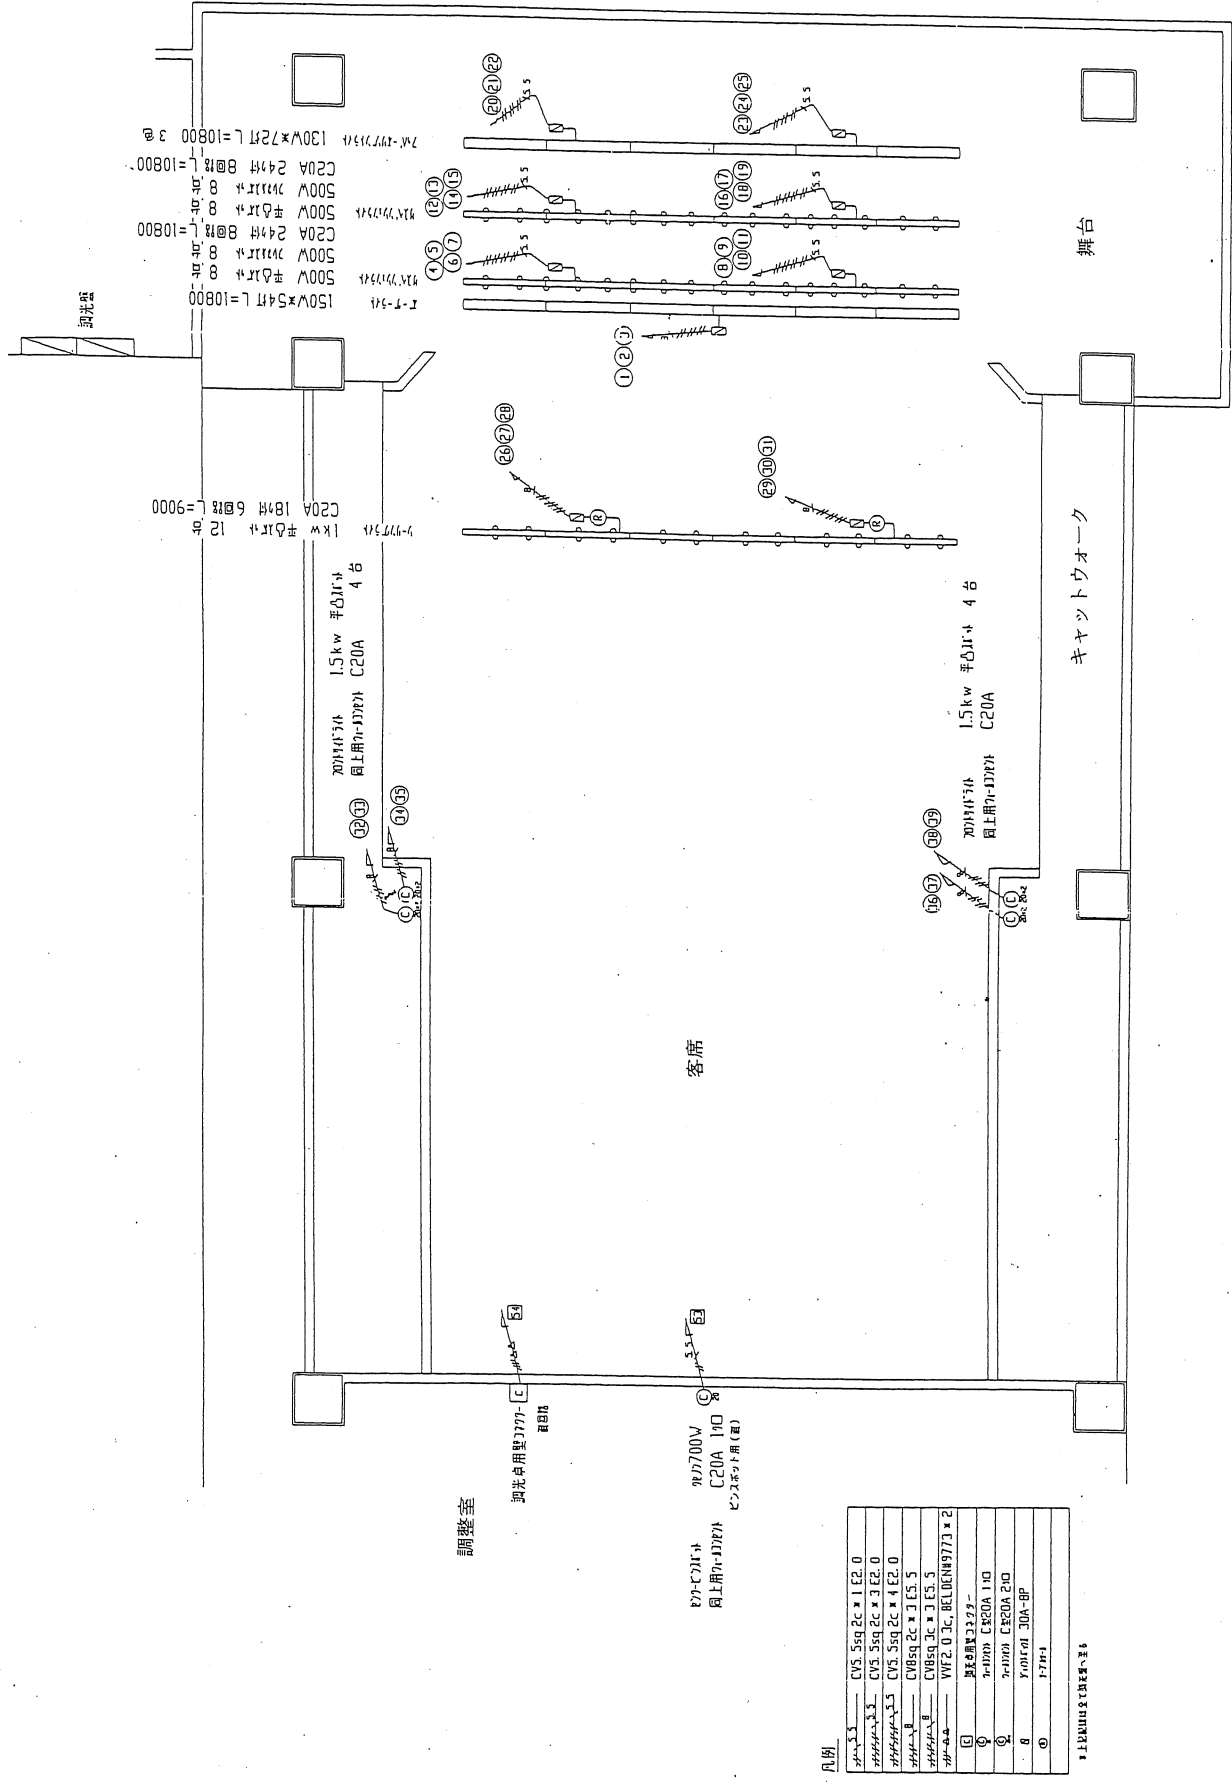

三浦市民ホール 舞台照明図(2)

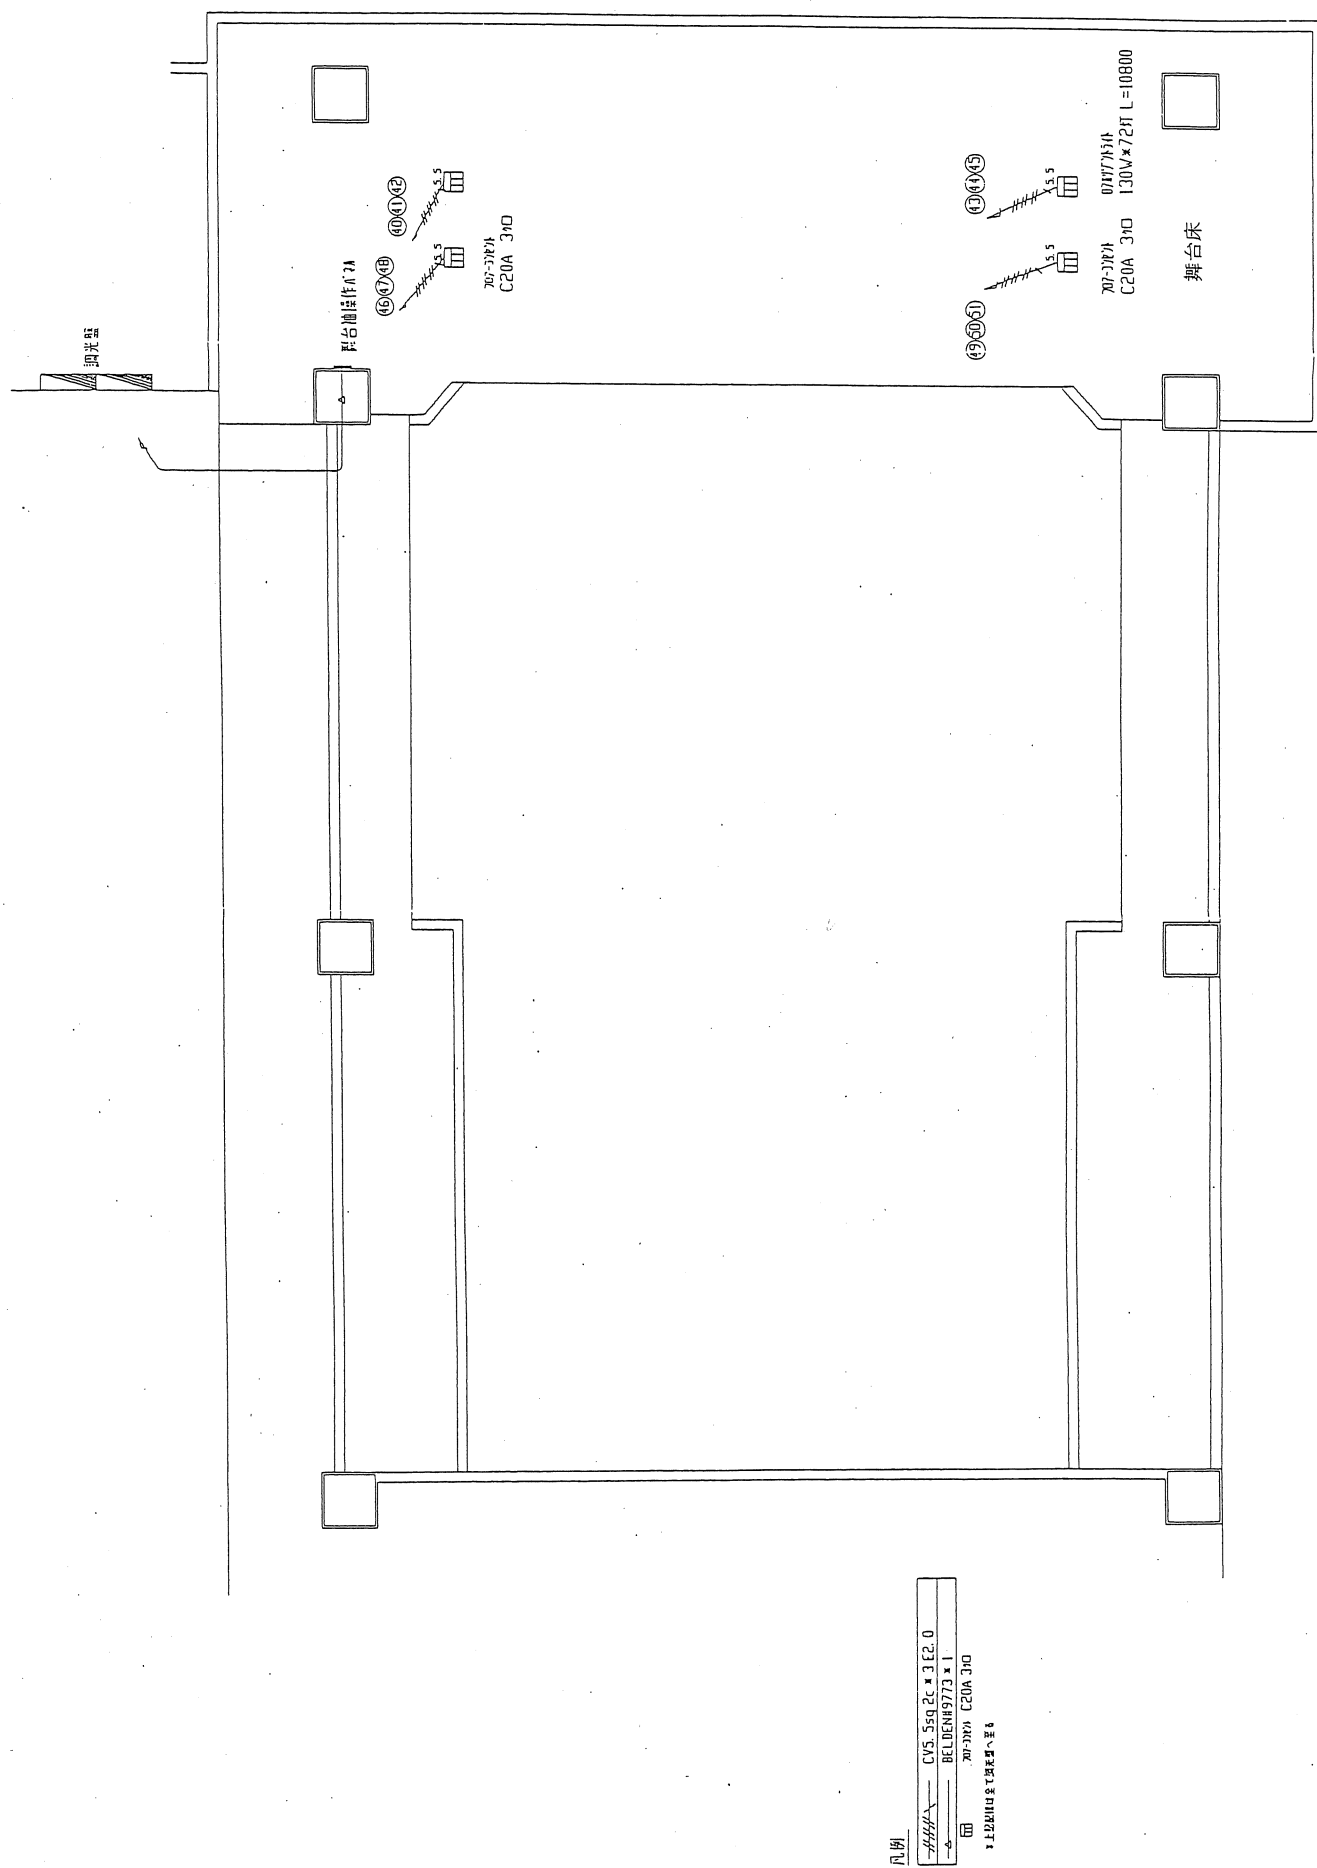


凡例

CV5.5sq 2c x 3 E2.0
BELDEN#9773 x 1




三浦市民ホール 舞台音響図

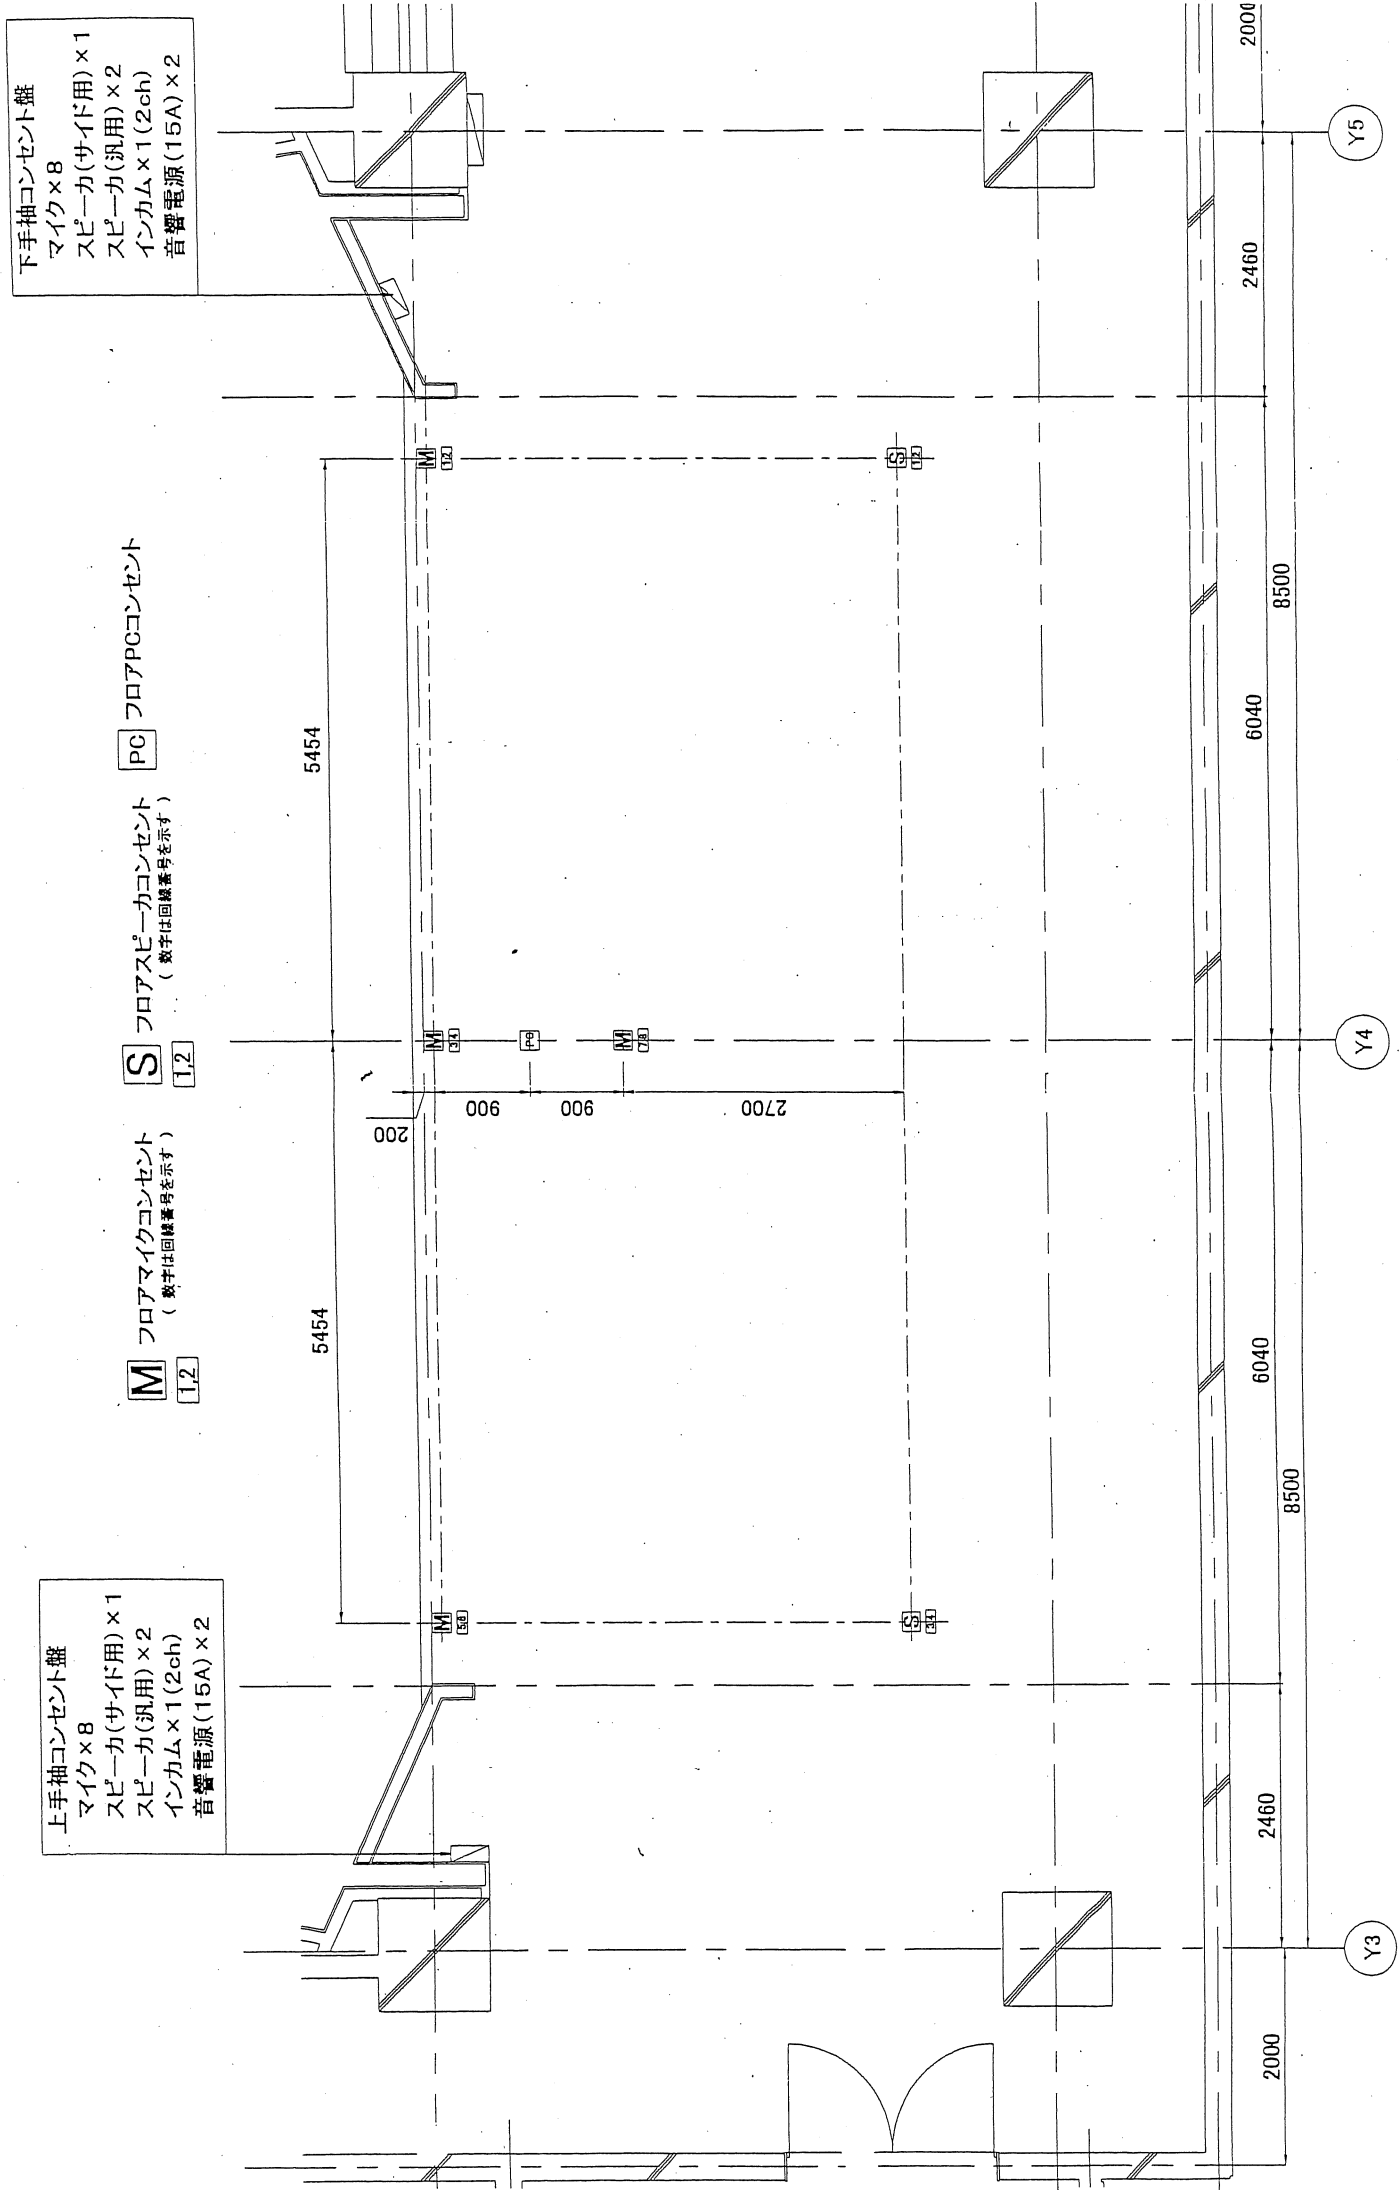

三浦市民ホール 音響電源・容量図

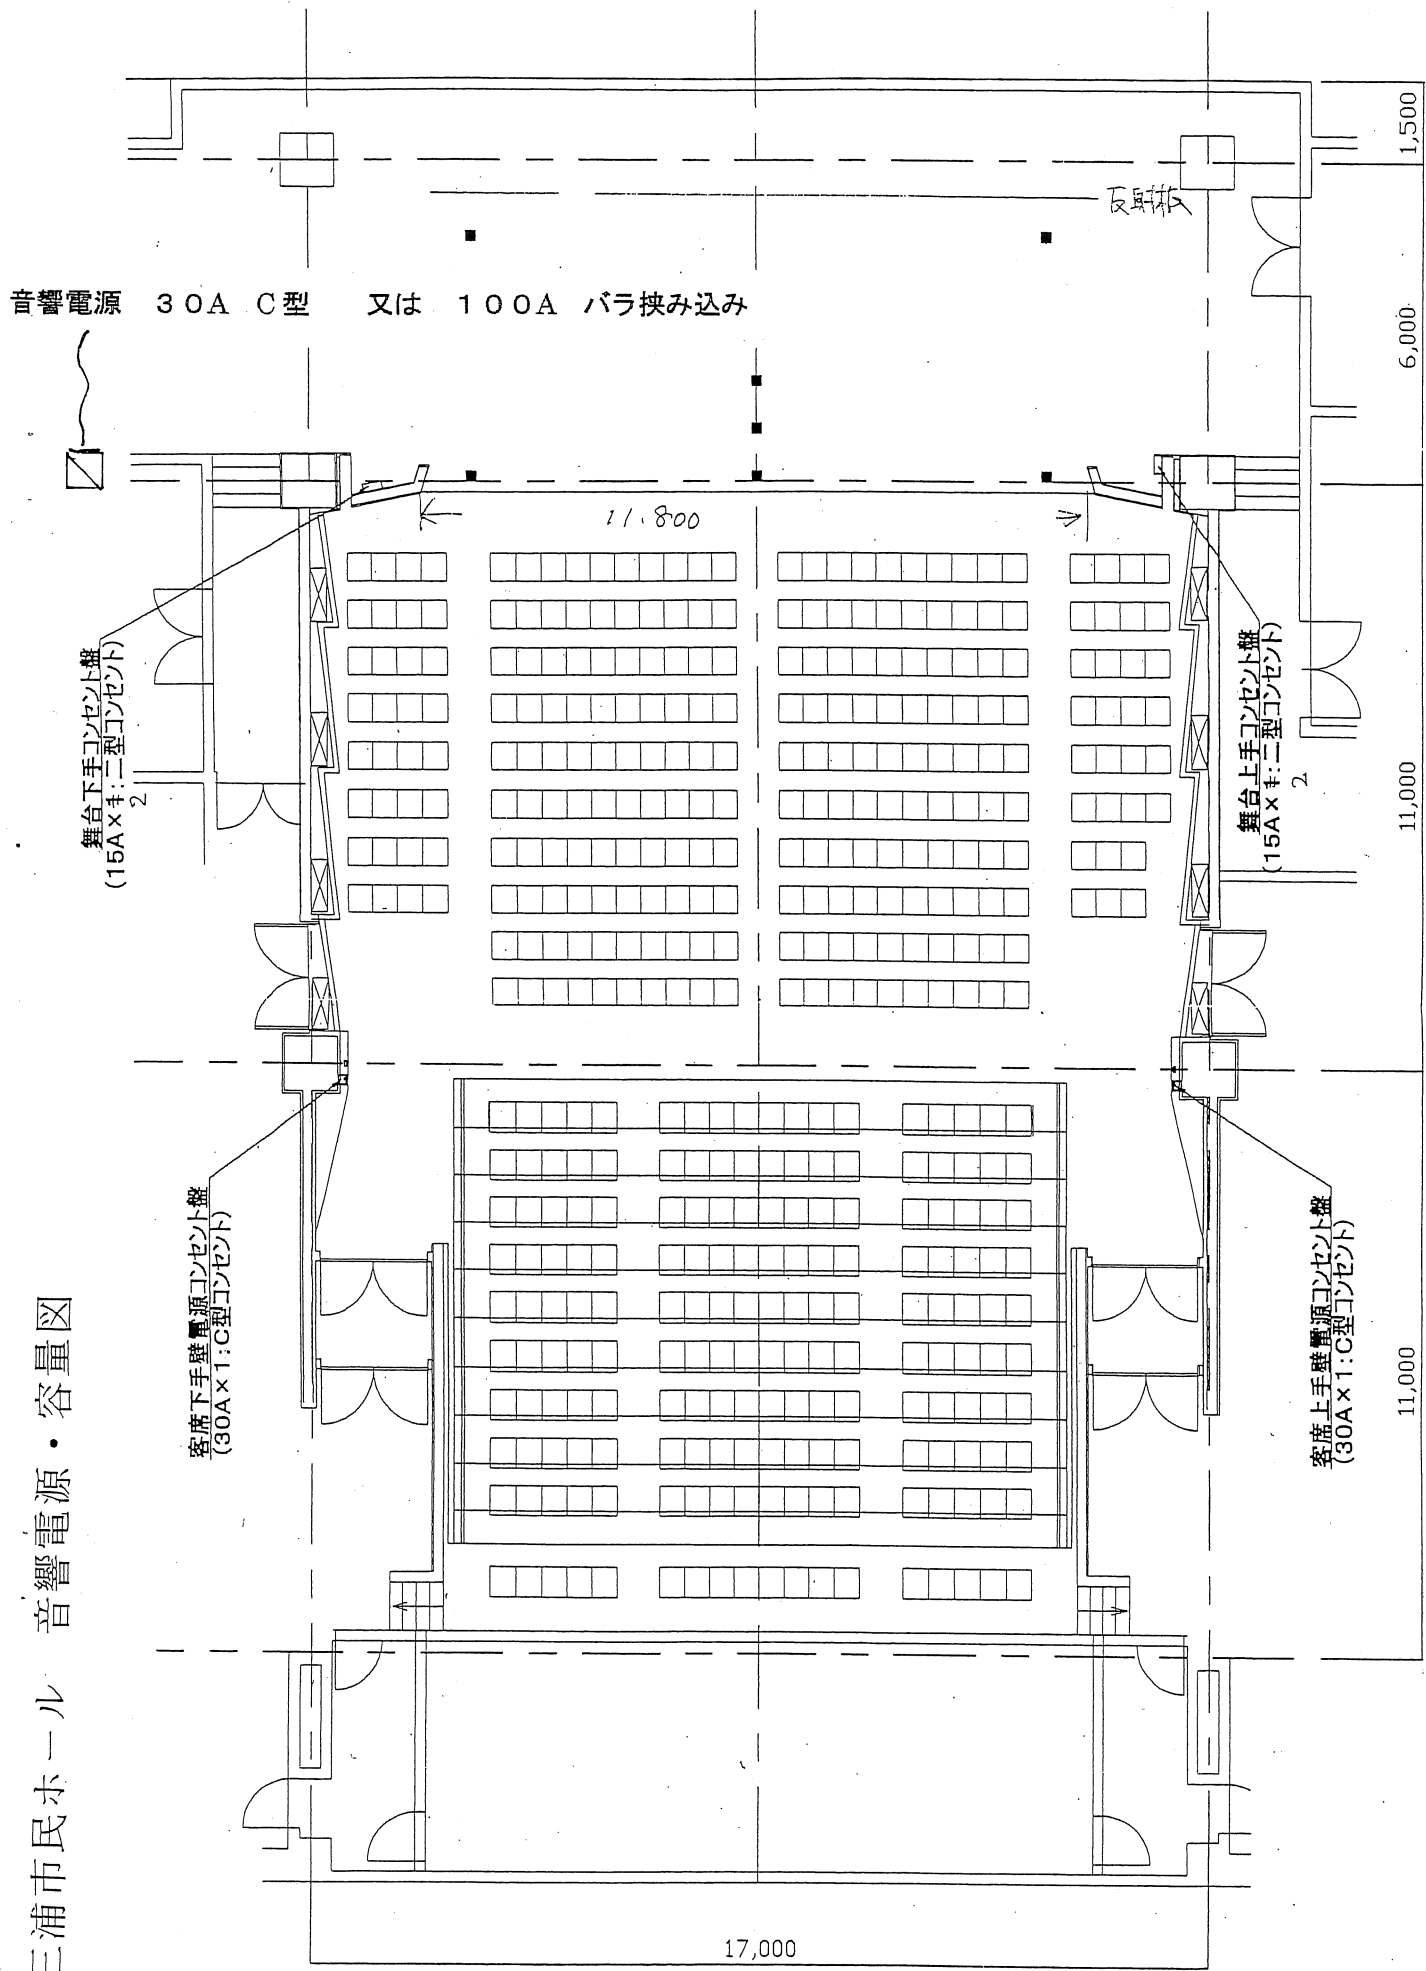

客席後部に調整卓を設置する場合
マルチケーブリングは 30M 位必要です。