05-2-10

三浦市公共下水道施設平面図

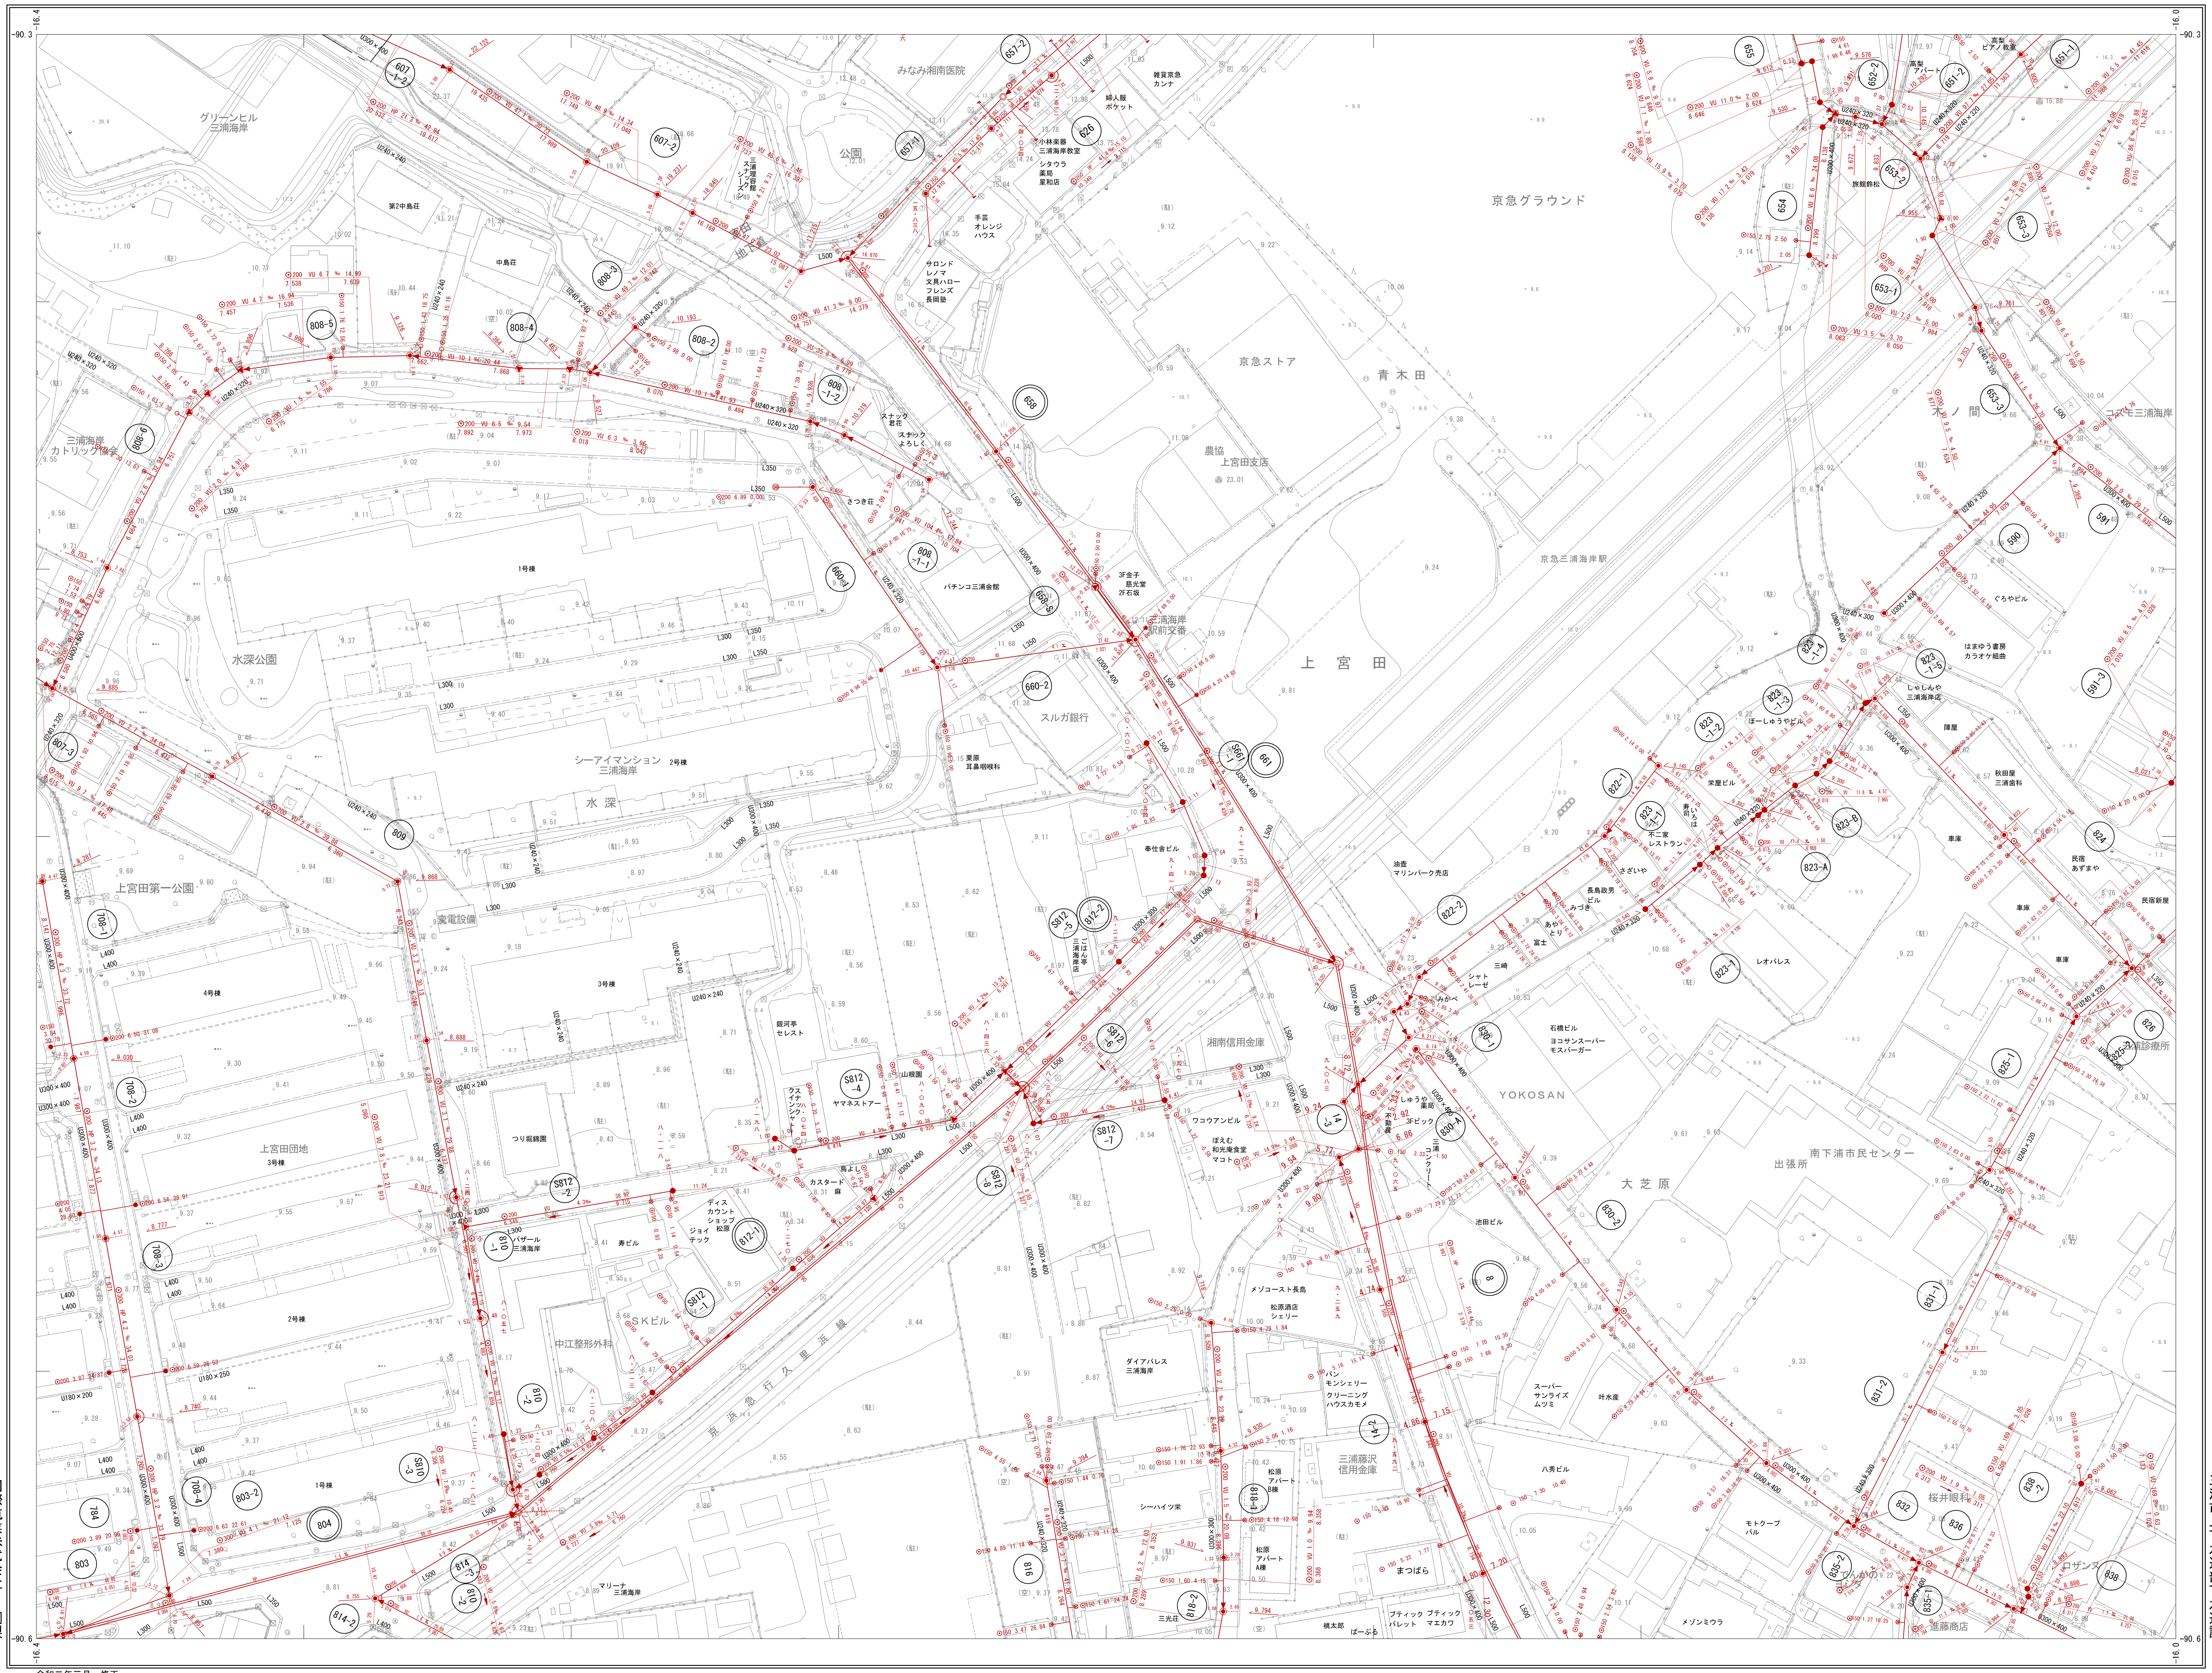

令和二年三月　修正

1/500

05-2-10

05-2-4	05-2-5	06-1-1
05-2-9	05-2-10	06-1-6
05-2-14	05-2-15	06-1-11

記　号

凡　例

記号	内径	種　別
	75cm	0号マンホール
	90cm	1号マンホール
	120cm	2号マンホール
	150cm	3号マンホール
	180cm	4号マンホール
	30cm	2号桝マンホール
	60x90cm	半楕円形マンホール
	60x90cm	楕円形マンホール
		マンホールポンプ
	60x90cm	特1号マンホール
	20cm	1号汚水桝
	30cm	2号汚水桝
	45cm	3号汚水桝
	70cm	4号汚水桝
		管止め
	40cm	特1汚水桝
	60cm	特2汚水桝
		不明汚水桝
		タイル蓋汚水桝
	10cm	10cm汚水桝
	15cm	15cm汚水桝
	90cm	90cm汚水桝
		副管付き人孔
		汚水幹線
		汚水枝線
		汚水圧送管（枝線）
		汚水圧送管（枝線）
		処理区界

記載例

路線番号 123　地盤高 20.156
形状 管径 管種 勾配 延長：200 VU 6.3‰ 45.32
18.536 上流管底高　18.251 下流管底高　オフセット
注）路線番号－W は私道設置

管種
HP　ヒューム管
VU　塩化ビニール管

取付桝及び取付管

形状 管径	取付管延長	追加距離
150	2.30	10.32
150	2.65	12.50

三浦市上下水道部下水道課

国際航業株式会社　調製
アジア航測株式会社　調製
株式会社八州　調製
㈱辰巳測量設計　調製