



05-2-12

三浦市公共下水道施設平面図

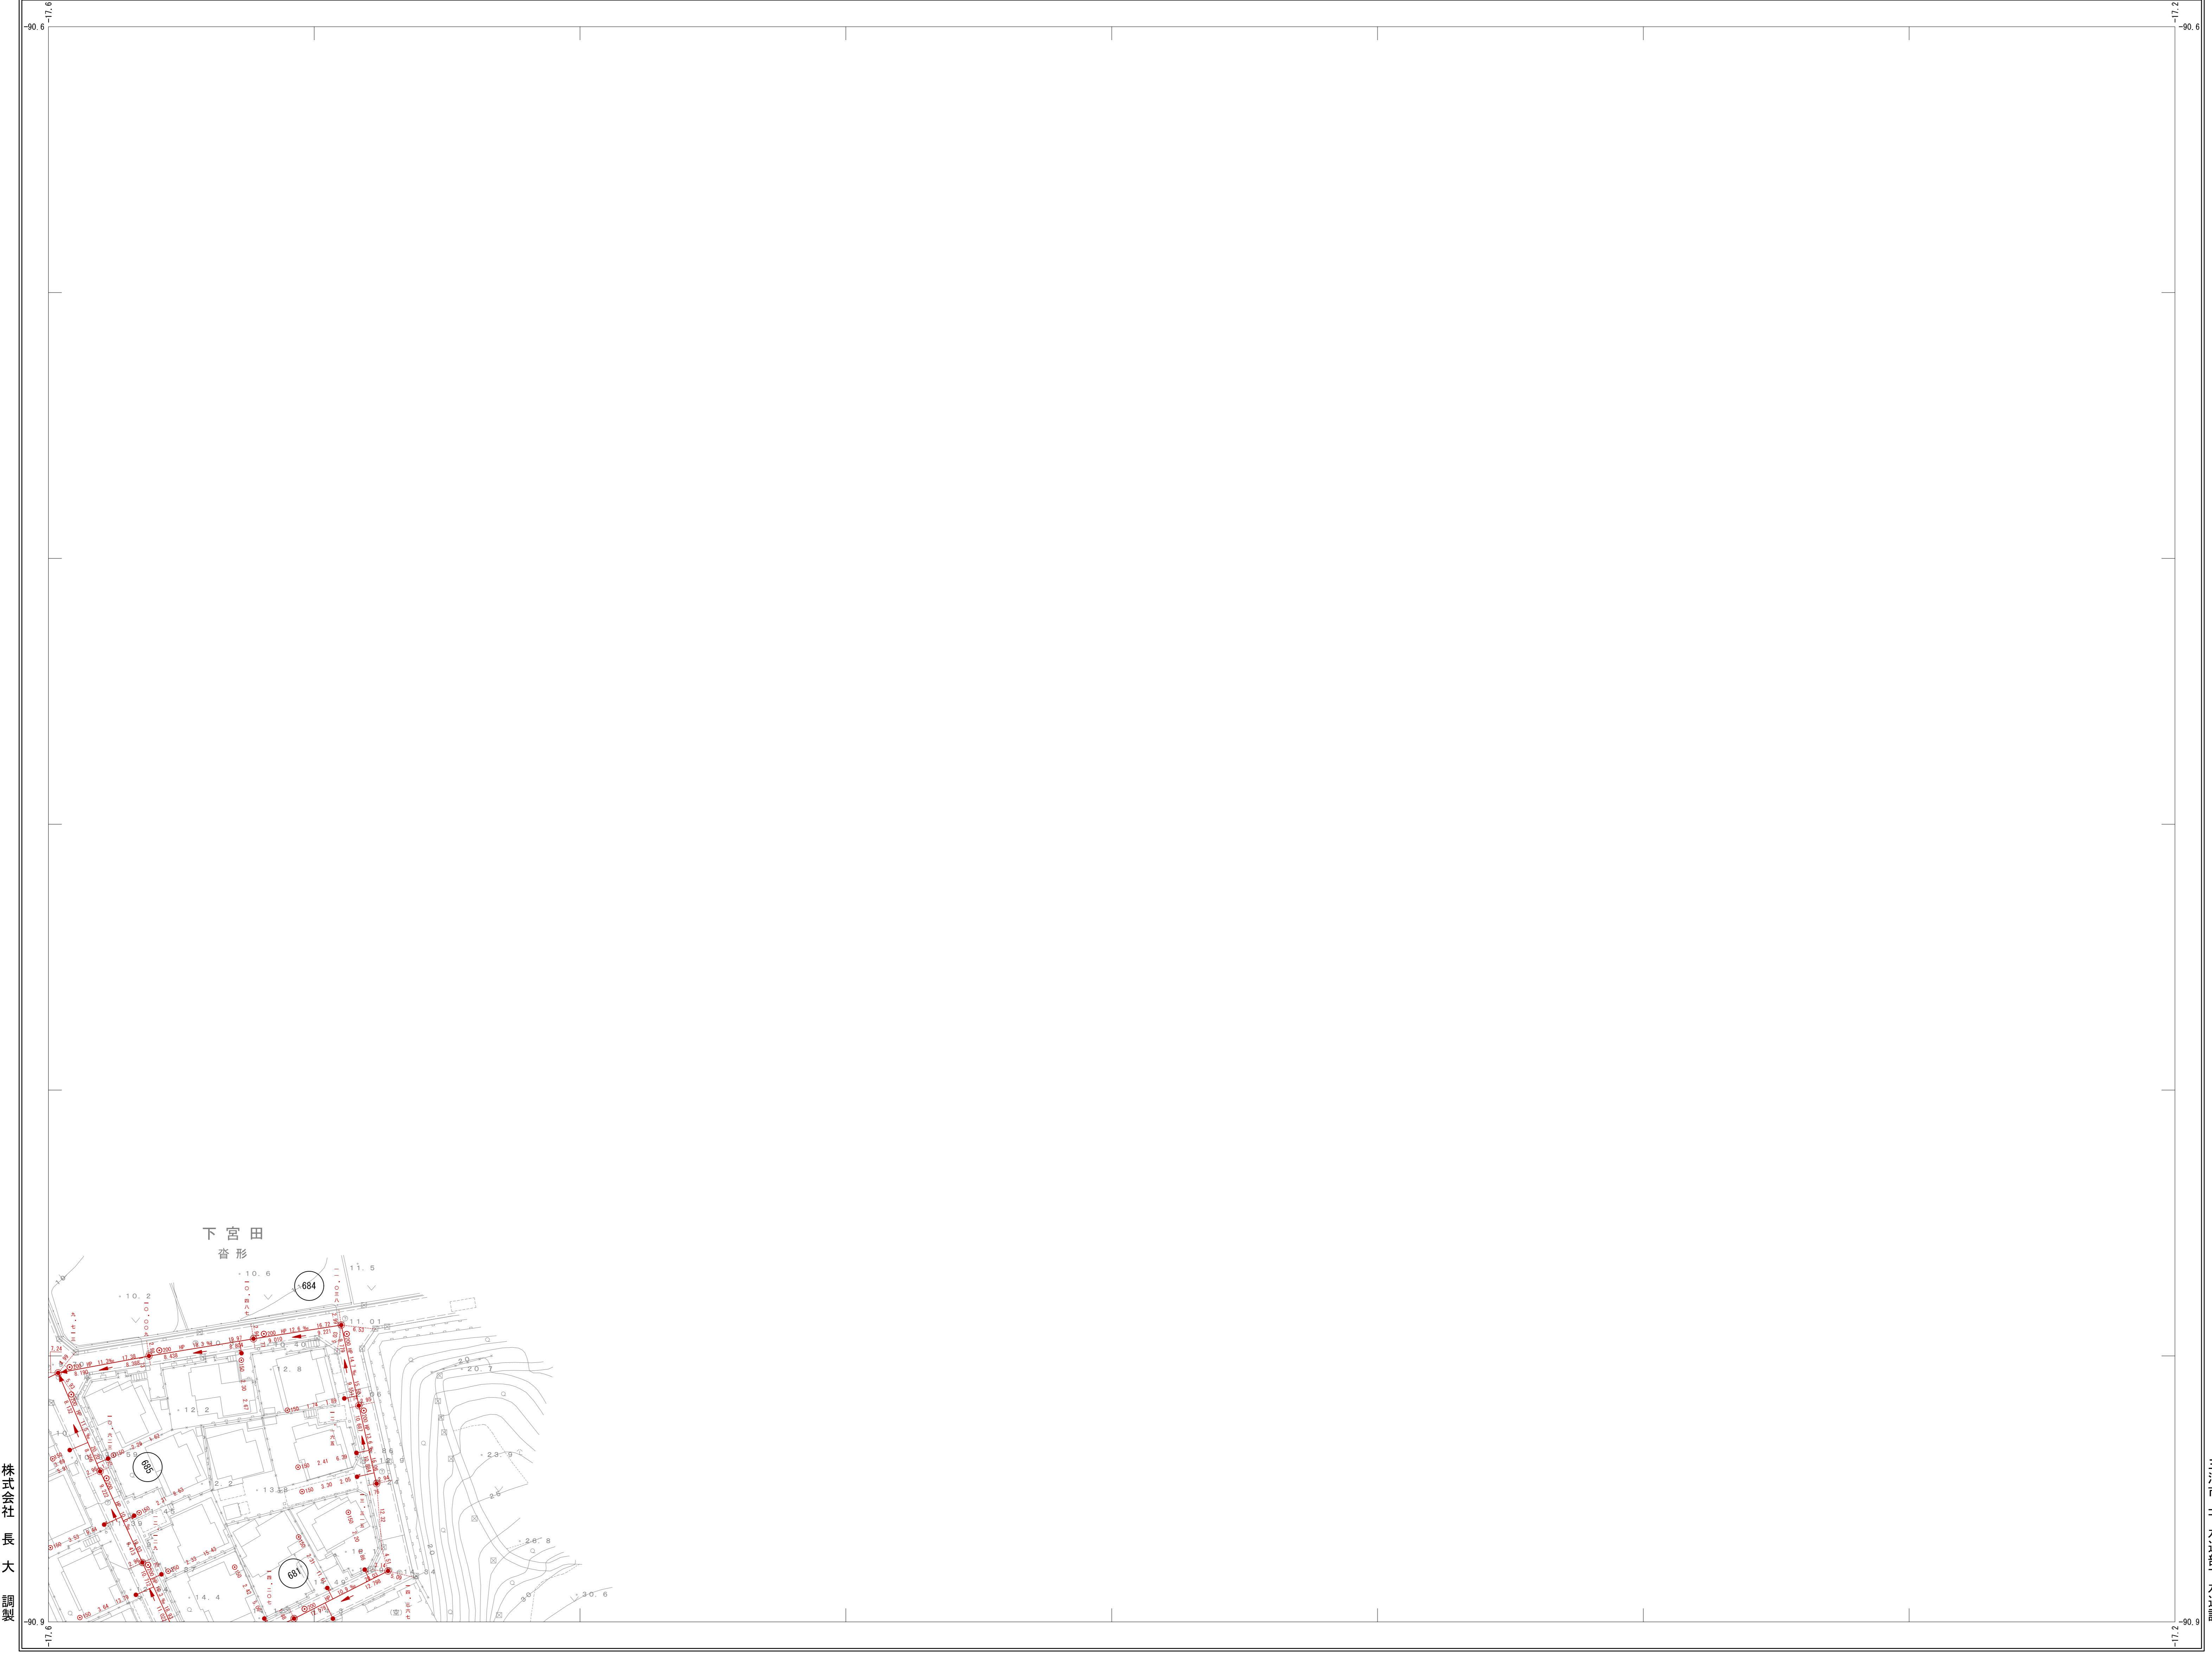

05-2-6	05-2-7	05-2-8
05-2-11	05-2-12	05-2-13
05-2-16	05-2-17	05-2-18

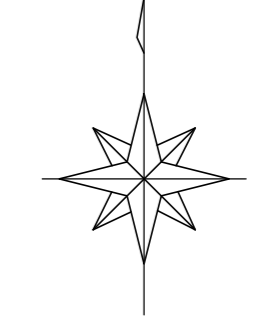

記号

○	マンホール	□	門	XXXX	たたき
△	官公署	◎	土木事務所	◎	国府前
△	裁判所	○	学校	◎	宇ハート
△	診療所	▽	神社	◎	倉庫
△	役所	△	ホテル	◎	火災署
△	駅	△	十ヶノストリート	◎	工場
△	郵便局	△	郵便局	◎	商業所
△	銀行	△	銀行	◎	飲食所
△	銀行	△	銀行	◎	洗濯場
△	銀行	△	銀行	◎	浄水場
△	銀行	△	銀行	◎	排水場
△	銀行	△	銀行	◎	公共浴場
△	銀行	△	銀行	◎	スタンド

凡例

記号	内径	種別
▲	75cm	0号マンホール
●	90cm	1号マンホール
○	120cm	2号マンホール
○	150cm	3号マンホール
●	180cm	4号マンホール
●	30cm	2号横マンホール
□	60x90cm	半横円形マンホール
○	60x90cm	横円形マンホール
◎	60x90cm	マンホールポンプ
◎	60x90cm	特1号マンホール
○	20cm	1号汚水栓
○	30cm	2号汚水栓
●	45cm	3号汚水栓
▲	70cm	4号汚水栓
▲	40cm	止り栓
○	40cm	特1汚水栓
●	60cm	特2汚水栓
●		不明汚水栓
●	10cm	トイレ蓋汚水栓
●	10cm	10cm汚水栓
●	15cm	15cm汚水栓
●	90cm	90cm汚水栓
●		副管付き人孔
—		汚水幹線
—		汚水枝線
—		汚水任道管(枝線)
—		汚水任道管(枝線)

処理区界

122


記号

例

MP ヒューム管

WJ 塩化ビニル管

取付管及び取付管

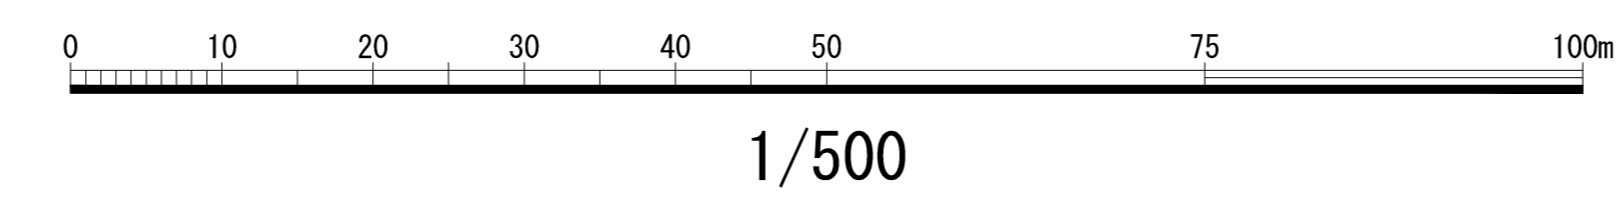

05-2-12

株式会社 長大 調製

三浦市上下水道部 下水道課