



三浦市公共下水道施設平面図

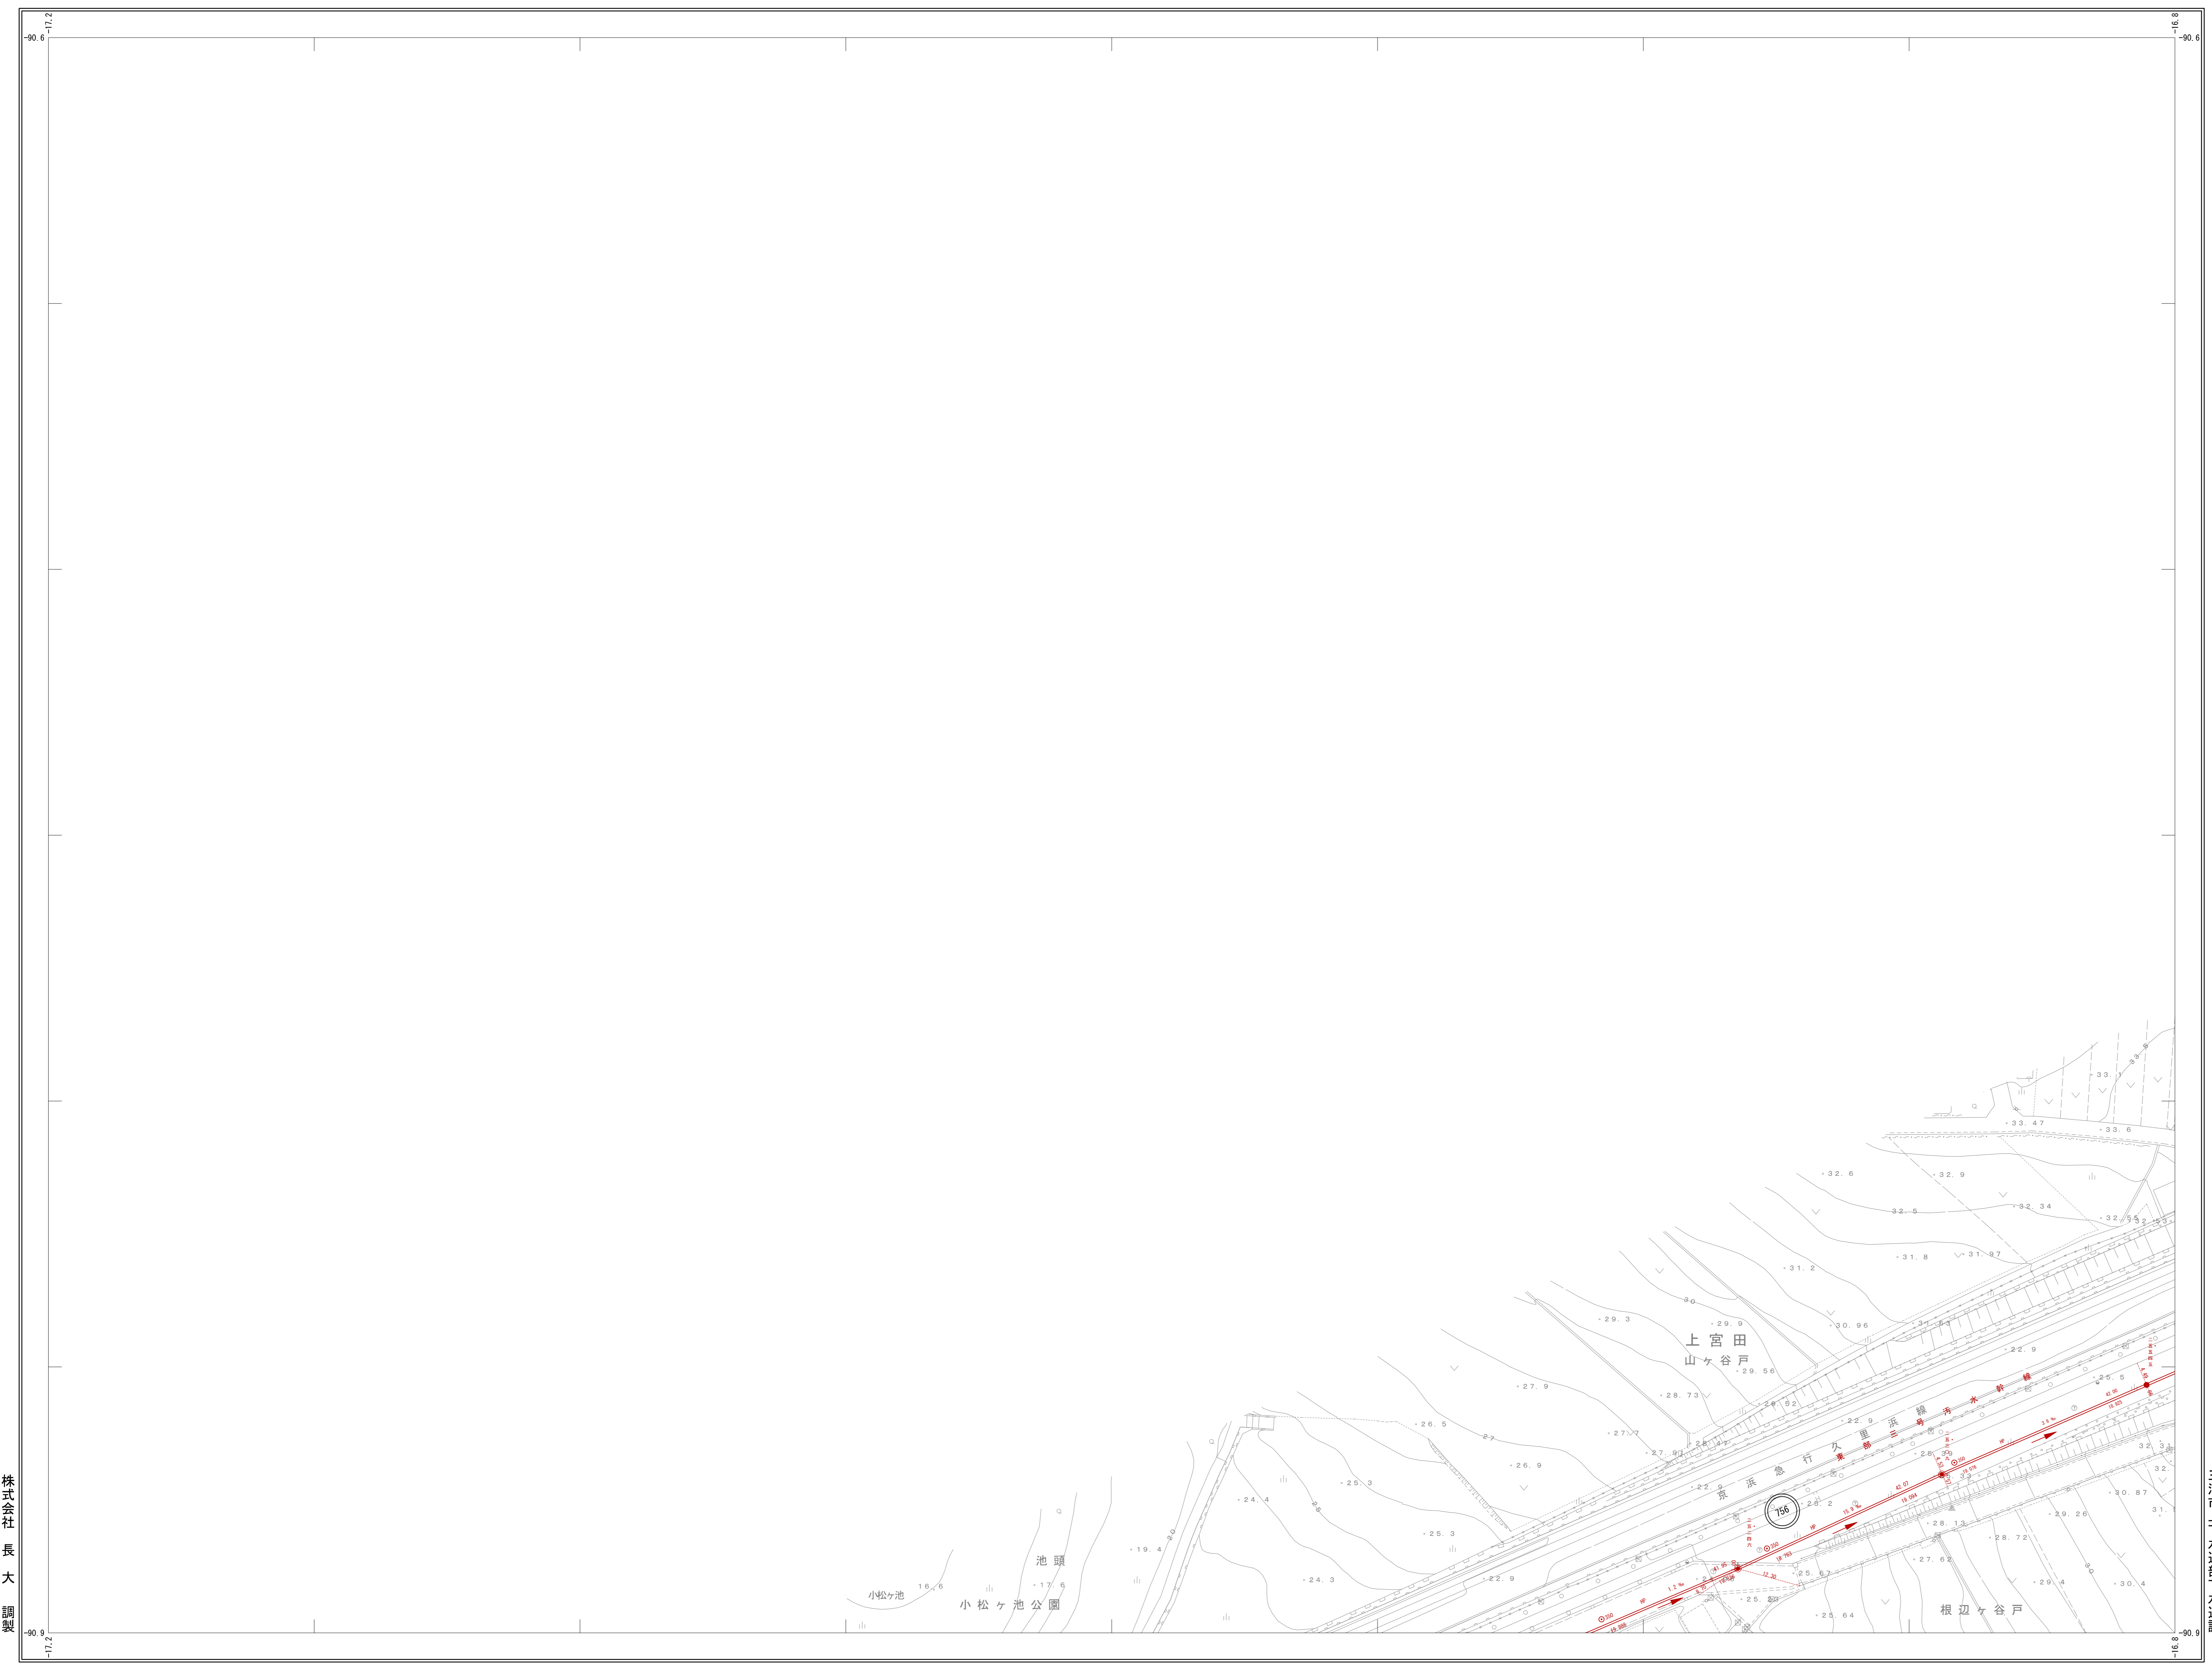

| | | |
|---------|---------|---------|
| 05-2-7 | 05-2-8 | 05-2-9 |
| 05-2-12 | 05-2-13 | 05-2-14 |
| 05-2-17 | 05-2-18 | 05-2-19 |

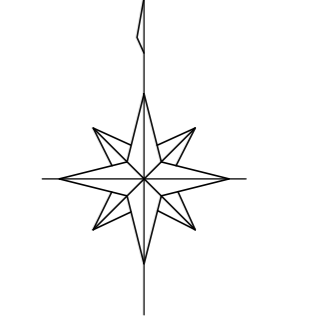

記号

| | | | |
|---------|---------|-------|-------|
| 建物 | 公園 | 道路 | 鉄道線 |

凡例

| 記号 | 内径 | 種別 |
|----|---------|-----------|
| ● | 75cm | 0号マンホール |
| ● | 90cm | 1号マンホール |
| ○ | 120cm | 2号マンホール |
| ○ | 150cm | 3号マンホール |
| ● | 180cm | 4号マンホール |
| ○ | 30cm | 2号横マンホール |
| ○ | 60x90cm | 半横円形マンホール |
| ○ | 60x90cm | 横円形マンホール |
| ○ | 60x90cm | マンホールポンプ |
| ○ | 60x90cm | 特1号マンホール |
| ○ | 20cm | 1号汚水栓 |
| ○ | 30cm | 2号汚水栓 |
| ○ | 45cm | 3号汚水栓 |
| ○ | 70cm | 4号汚水栓 |
| ▲ | 40cm | 特1汚水栓 |
| ● | 60cm | 特2汚水栓 |
| ● | | 不明汚水栓 |
| ● | | タイル蓋汚水栓 |
| ● | 10cm | 10cm汚水栓 |
| ● | 15cm | 15cm汚水栓 |
| ● | 90cm | 90cm汚水栓 |
| ● | | 副管付き人孔 |
| ○ | | 汚水幹線 |
| ○ | | 汚水枝線 |
| ○ | | 汚水圧送管(鉄線) |
| ○ | | 汚水圧送管(鉄線) |

処理区界

122

三浦市上下水道部下水道課

製図 沼田 博之

検査 沼田 博之

管理 沼田 博之

WU 塩化ビニル管

取付管




