



三浦市公共下水道施設平面図

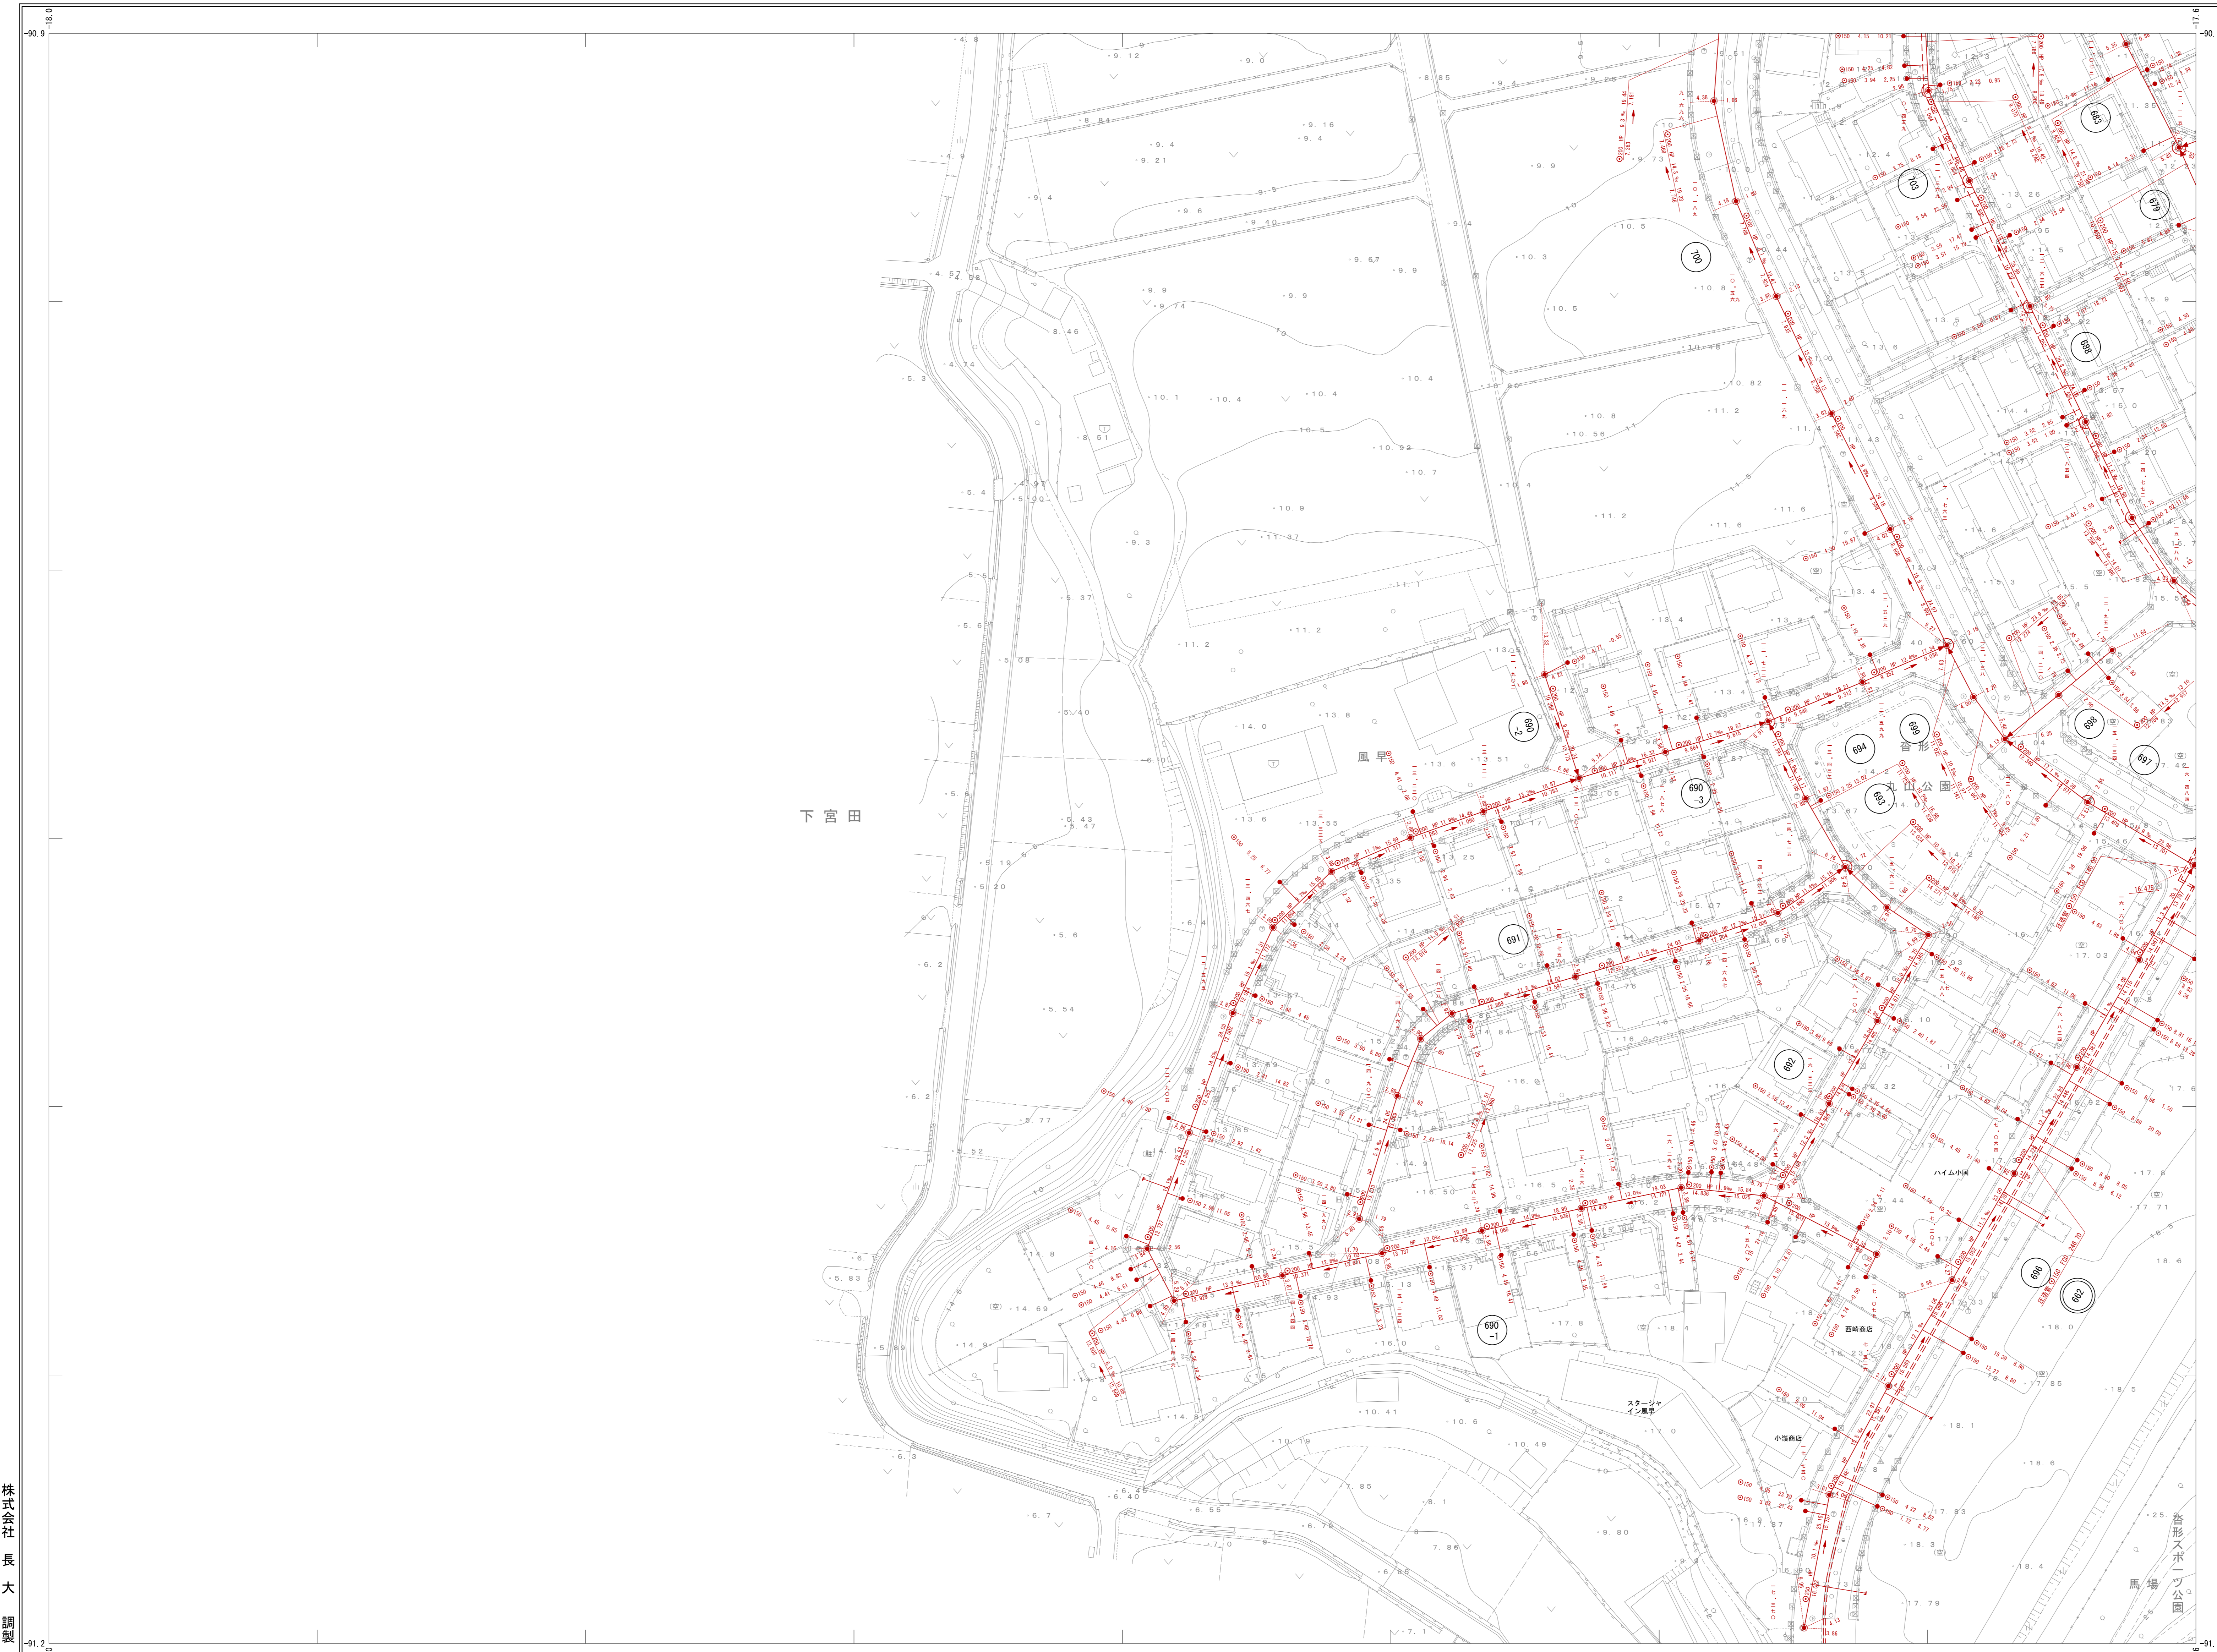

05-1-15	05-2-11	05-2-12
05-1-20	05-2-16	05-2-17
05-1-25	05-2-21	05-2-22

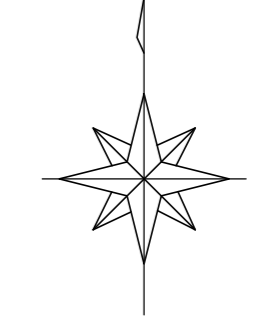

記号

普通建物	電線	普通無蓋物
門	門	たたき
官公署	工場事務所	団地船倉
裁判所	学校	アパート
診療所	神社	倉庫
旅館	花車	火薬庫
銀行	学生会館	工場
郵便局	大学	発電所
森林事務所	図書館	変電所
医業	公園	浄水場
工業事務所	雑草	排水機場
出張所	公園	排水機場
警察署	事務所	排水機場
交番	事務所	公共事務所
警察署	事務所	駅前ビル
警察署	事務所	駅前ビル

凡例

記号	内径	種別																				
▲	75cm	0号マンホール																				
●	90cm	1号マンホール																				
○	120cm	2号マンホール																				
○	150cm	3号マンホール																				
●	180cm	4号マンホール																				
●	30cm	2号縦マンホール																				
○	60x90cm	半横円形マンホール																				
○	60x90cm	横円形マンホール																				
○	60x90cm	マンホールポンプ																				
○	60x90cm	特1号マンホール																				
○	20cm	1号汚水継																				
○	30cm	2号汚水継																				
●	45cm	3号汚水継																				
●	70cm	4号汚水継																				
▲		蓋止め																				
○	40cm	特1汚水継																				
●	60cm	特2汚水継																				
○		不閉汚水継																				
●		タイル蓋汚水継																				
●	10cm	10cm汚水継																				
●	15cm	15cm汚水継																				
●	90cm	90cm汚水継																				
○		副管付き人孔																				
—		汚水幹線																				
—		汚水枝線																				
—		汚水圧送管(鉄線)																				
—		汚水圧送管(鉄線)																				
処理区界																						
<table border="1"> <tr> <td>記</td> <td>122</td> <td>123</td> <td>124</td> <td>125</td> <td>126</td> <td>127</td> <td>128</td> <td>129</td> <td>130</td> </tr> <tr> <td>例</td> <td>MP</td> <td>ヒューム管</td> <td>WJ</td> <td>塩化ビニール管</td> <td></td> <td></td> <td></td> <td></td> <td></td> </tr> </table>			記	122	123	124	125	126	127	128	129	130	例	MP	ヒューム管	WJ	塩化ビニール管					
記	122	123	124	125	126	127	128	129	130													
例	MP	ヒューム管	WJ	塩化ビニール管																		

株式会社 長 大
国際航業株式会社 調製

三浦市上下水道部下水道課

