



05-2-18

三浦市公共下水道施設平面図

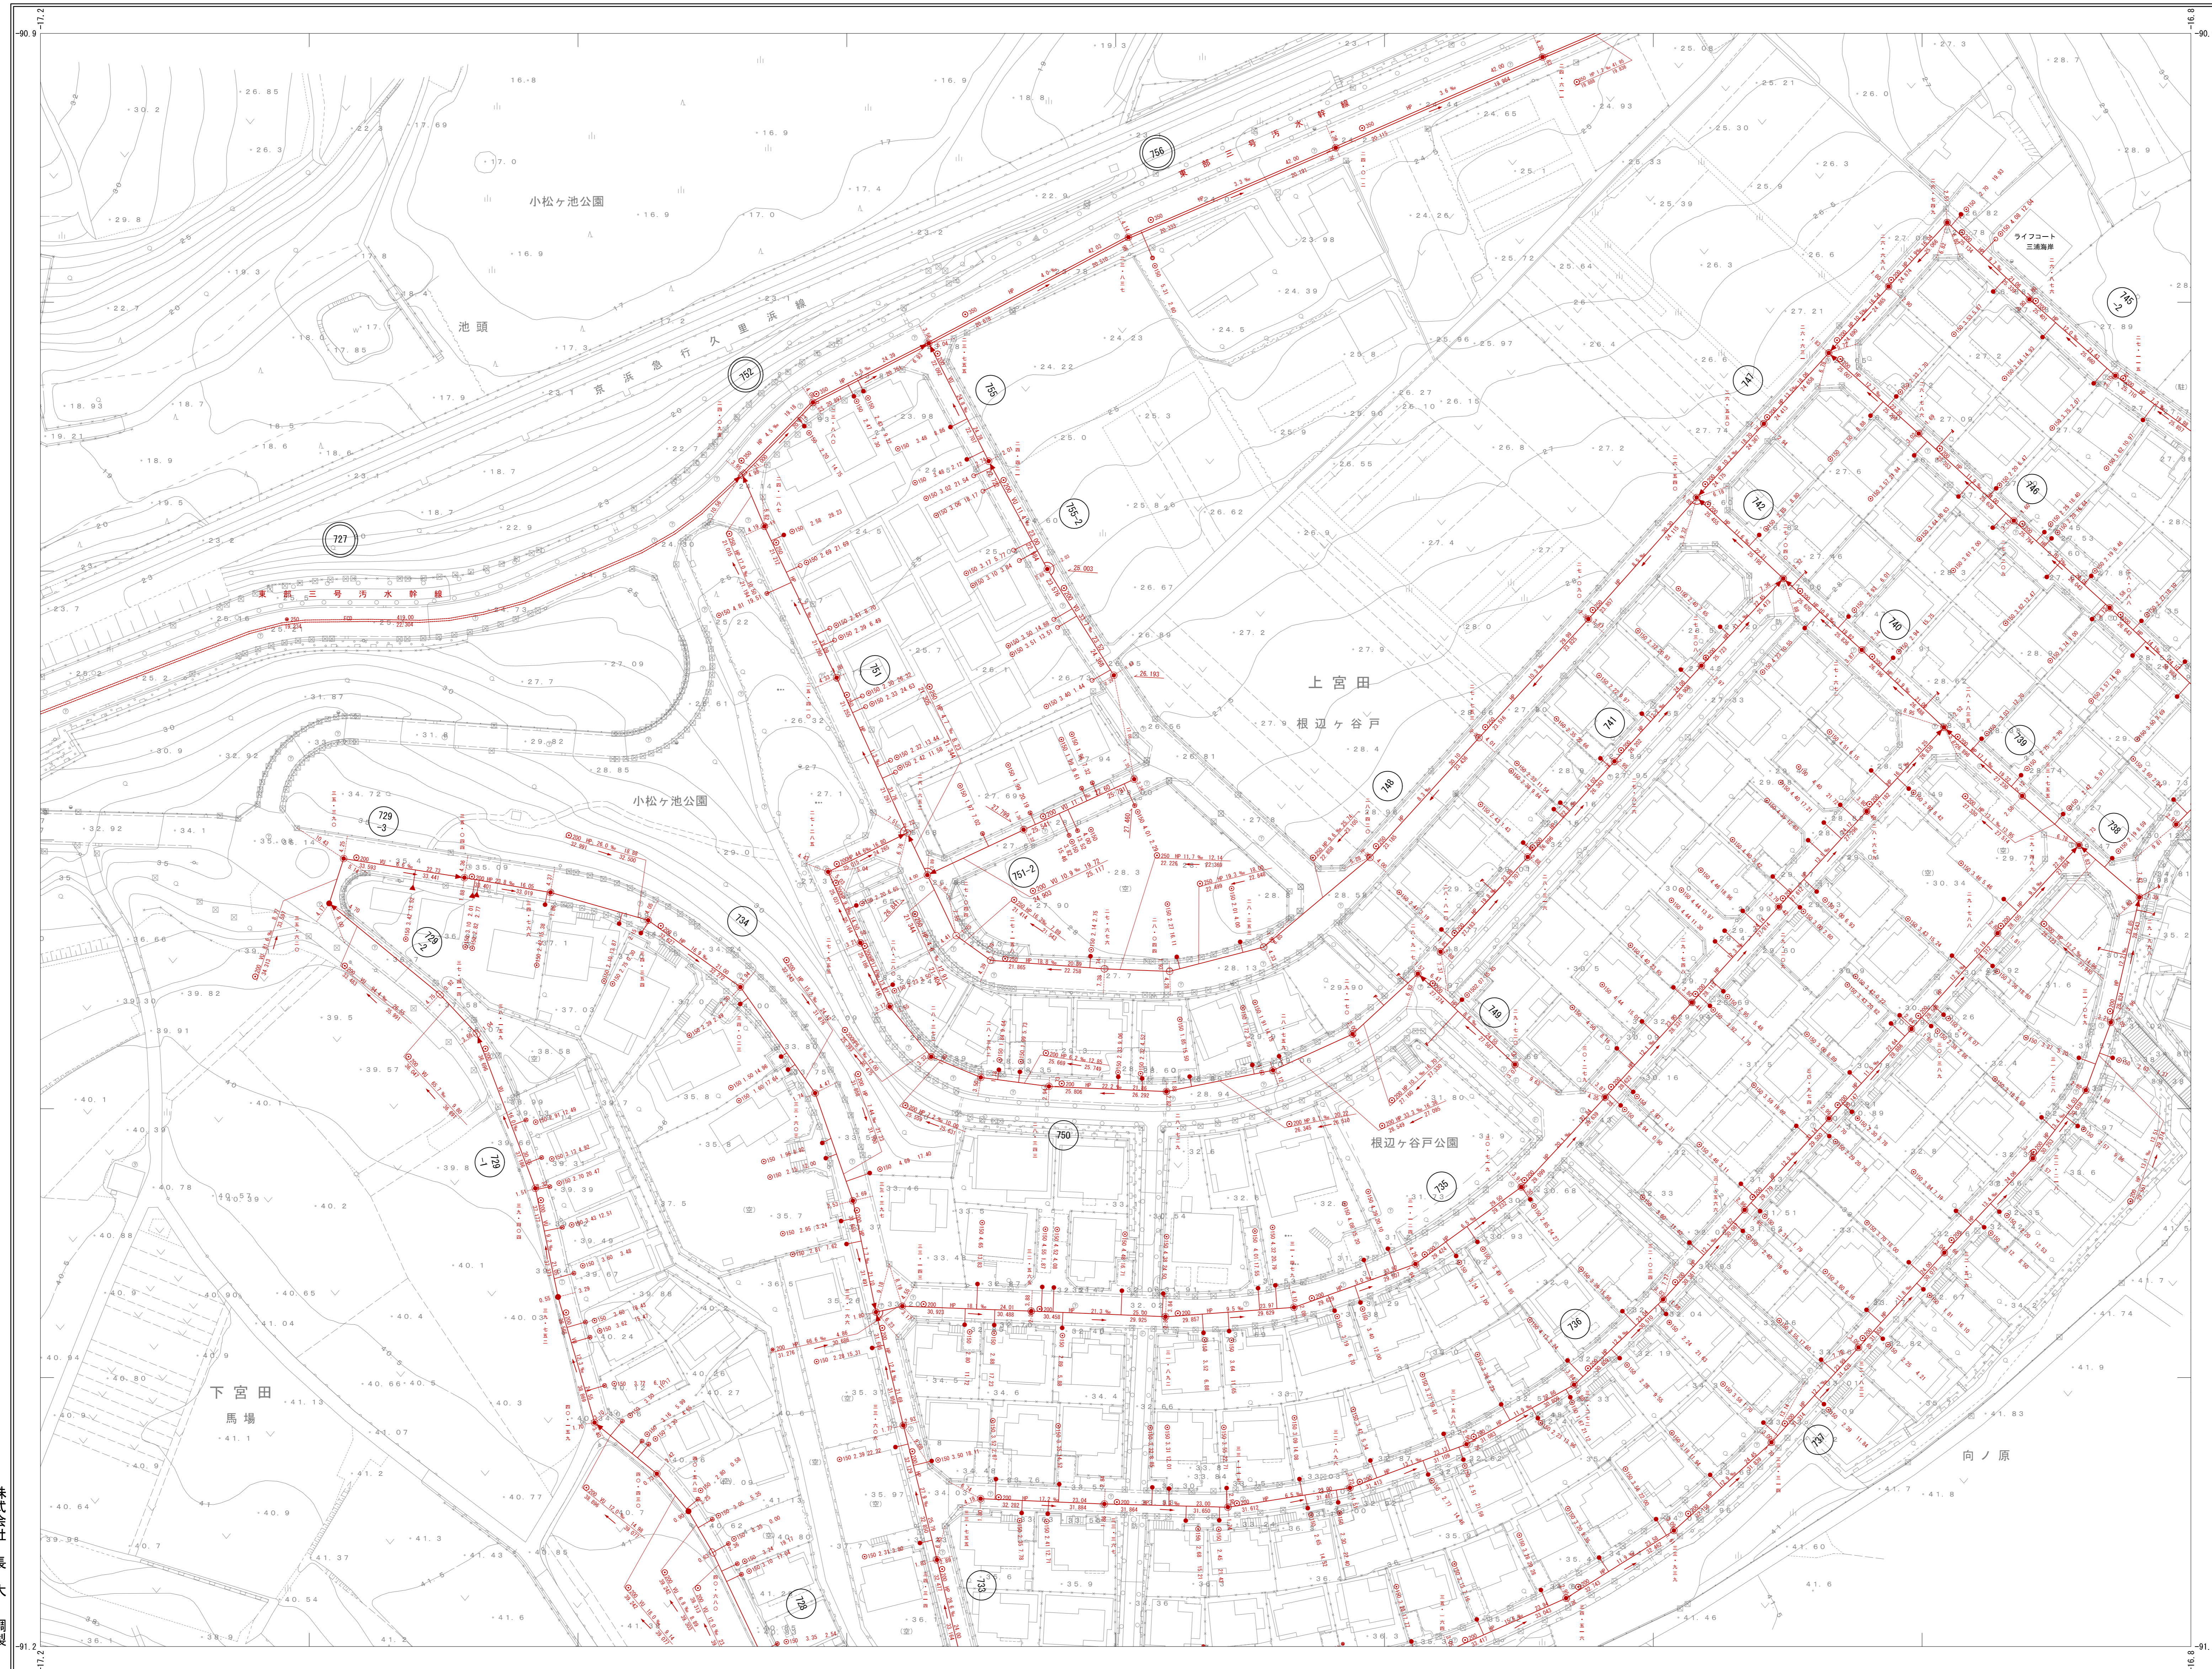

05-2-12	05-2-13	05-2-14
05-2-17	05-2-18	05-2-19
05-2-22	05-2-23	05-2-24

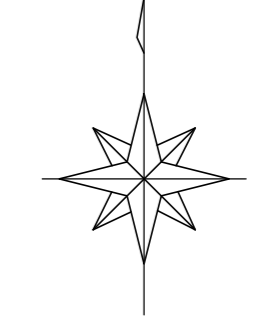


記号	
○	マンホール
○	マンホールポンプ
○	マンホール特1号
○	マンホール特2号
凡例	
○	75cm 0号マンホール
○	90cm 1号マンホール
○	120cm 2号マンホール
○	150cm 3号マンホール
○	180cm 4号マンホール
○	30cm 2号縦マンホール
○	60x90cm 半横形マンホール
○	60x90cm 横形マンホール
○	マンホールポンプ
○	60x90cm 特1号マンホール
○	20cm 1号汚水栓
○	30cm 2号汚水栓
○	45cm 3号汚水栓
○	70cm 4号汚水栓
○	禁止の
○	40cm 特1汚水栓
○	60cm 特2汚水栓
○	不明汚水栓
○	タイル蓋汚水栓
○	10cm 10cm汚水栓
○	15cm 15cm汚水栓
○	90cm 90cm汚水栓
○	副管付き人孔
○	汚水幹線
○	汚水枝線
○	汚水圧送管(鉄線)
○	汚水圧送管(鉄線)

処理区界	
○	第一処理区

株式会社長栄
国際航業株式会社
調製

三浦市上下水道部
下水道課

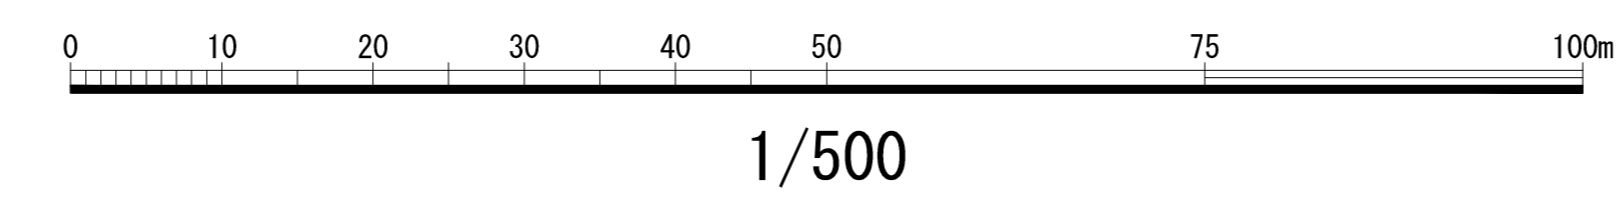

05-2-18