



05-2-20

三浦市公共下水道施設平面図

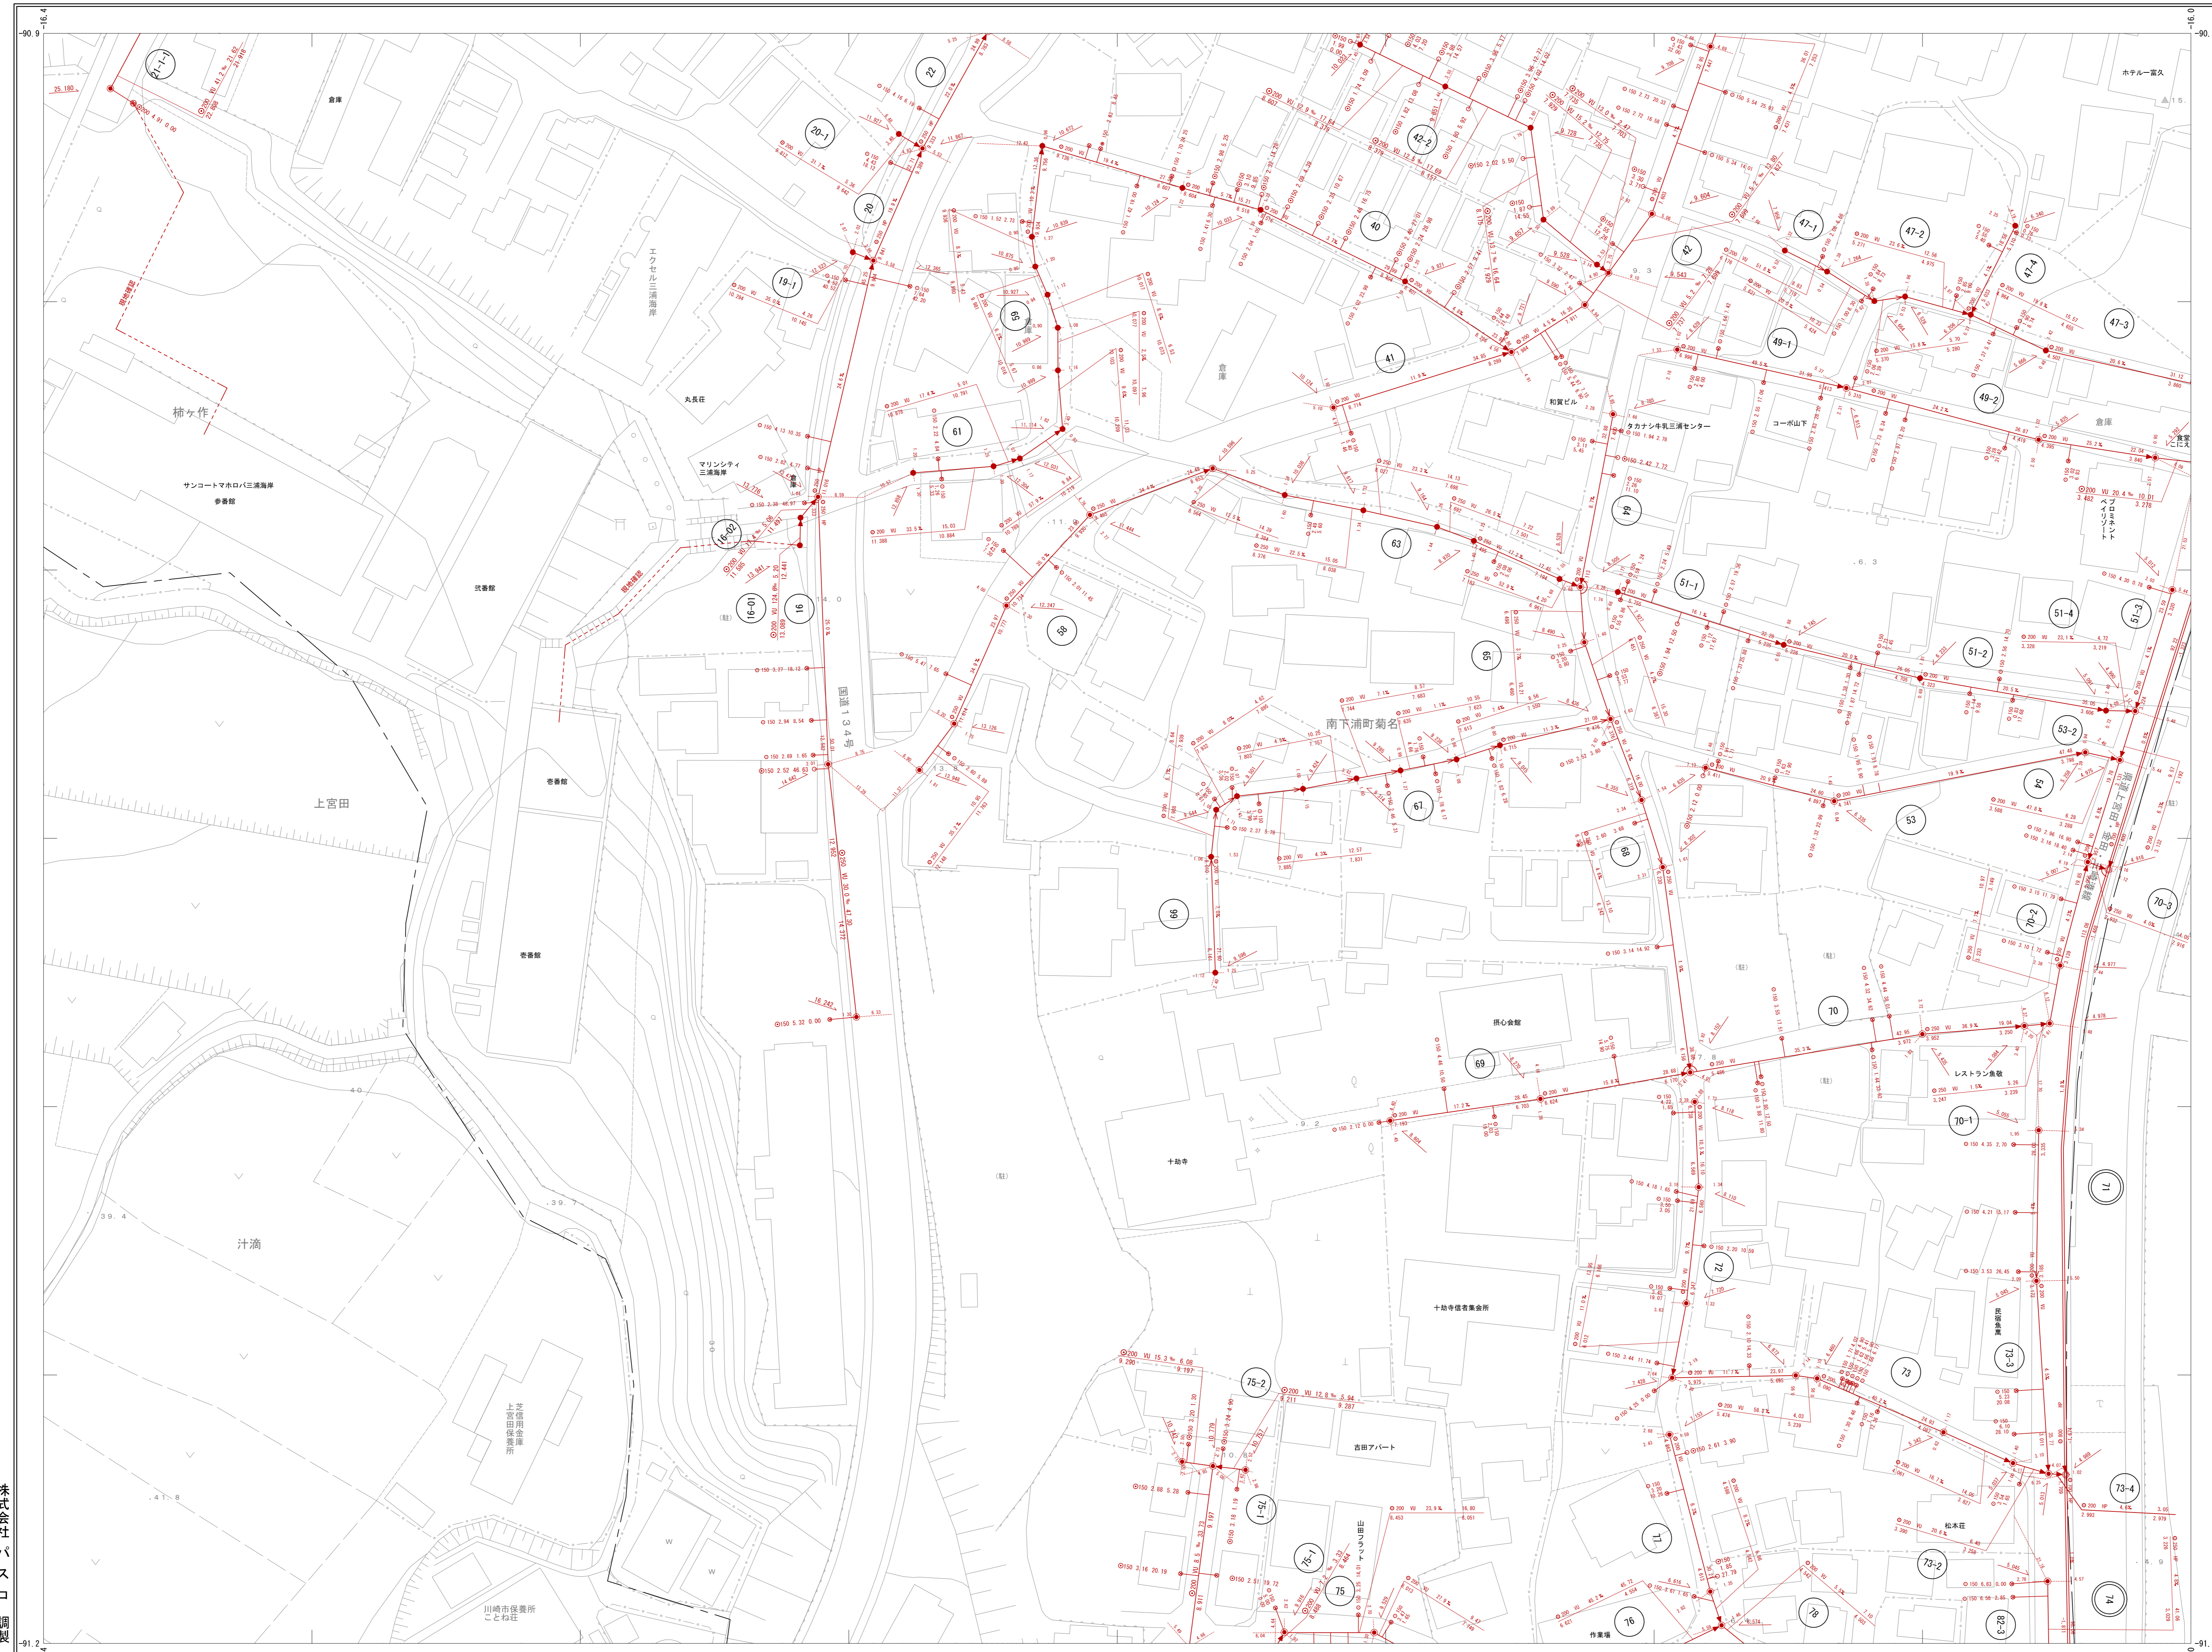

05-2-14	05-2-15	06-1-11
05-2-19	05-2-20	06-1-16
05-2-24	05-2-25	06-1-21

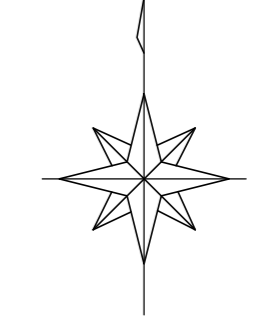

記号

○	門	□	門	〰〰〰	たたき
○	官公署	○	土木事務所	○	国領船倉
△	裁判所	○	警察署	○	市庁舎
△	検察庁	△	神社	○	戸建て
△	税務署	△	公民館	○	火葬場
△	図書館	△	市民センター	○	工場
△	郵便局	△	大学	○	商業施設
△	森林組合	△	病院	○	公園
△	農協	△	診療所	○	公園
△	工務事務所	△	保育園	○	公園
△	出張所	△	児童館	○	公園
△	警察署	△	公民館	○	公園
△	文庫	△	公民館	○	公園
△	高層ビル	△	公民館	○	公園
△	商業施設	△	公民館	○	公園

凡例


記号	内容	種別
●	75cm	0号マンホール
●	90cm	1号マンホール
●	120cm	2号マンホール
●	150cm	3号マンホール
●	180cm	4号マンホール
●	30cm	2号縦マンホール
●	60x90cm	半横円形マンホール
○	60x90cm	横円形マンホール
○	60x90cm	マンホールポンプ
○	60x90cm	特1号マンホール

○	20cm	1号汚水栓
○	30cm	2号汚水栓
○	45cm	3号汚水栓
○	70cm	4号汚水栓
▲		禁止栓
●	40cm	特1汚水栓
●	60cm	特2汚水栓
○		不閉汚水栓
○		タイラック汚水栓
○	10cm	10cm汚水栓
○	15cm	15cm汚水栓
○	90cm	90cm汚水栓

○		副管付き人孔
—		汚水幹線
—		汚水枝線
—		汚水圧送管(鉄線)
—		汚水圧送管(鉄線)

株式会社ハスコ
国際航業株式会社
アリア航業株式会社
調製

令和二年三月 修正

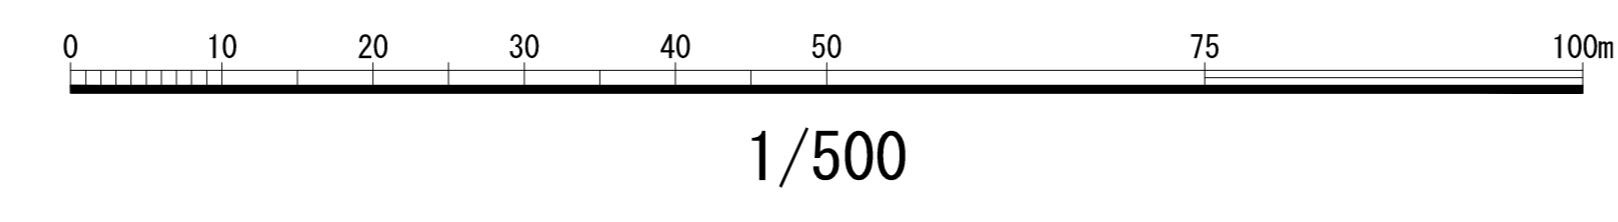

05-2-20