


三浦市公共下水道施設平面図


05-2-22

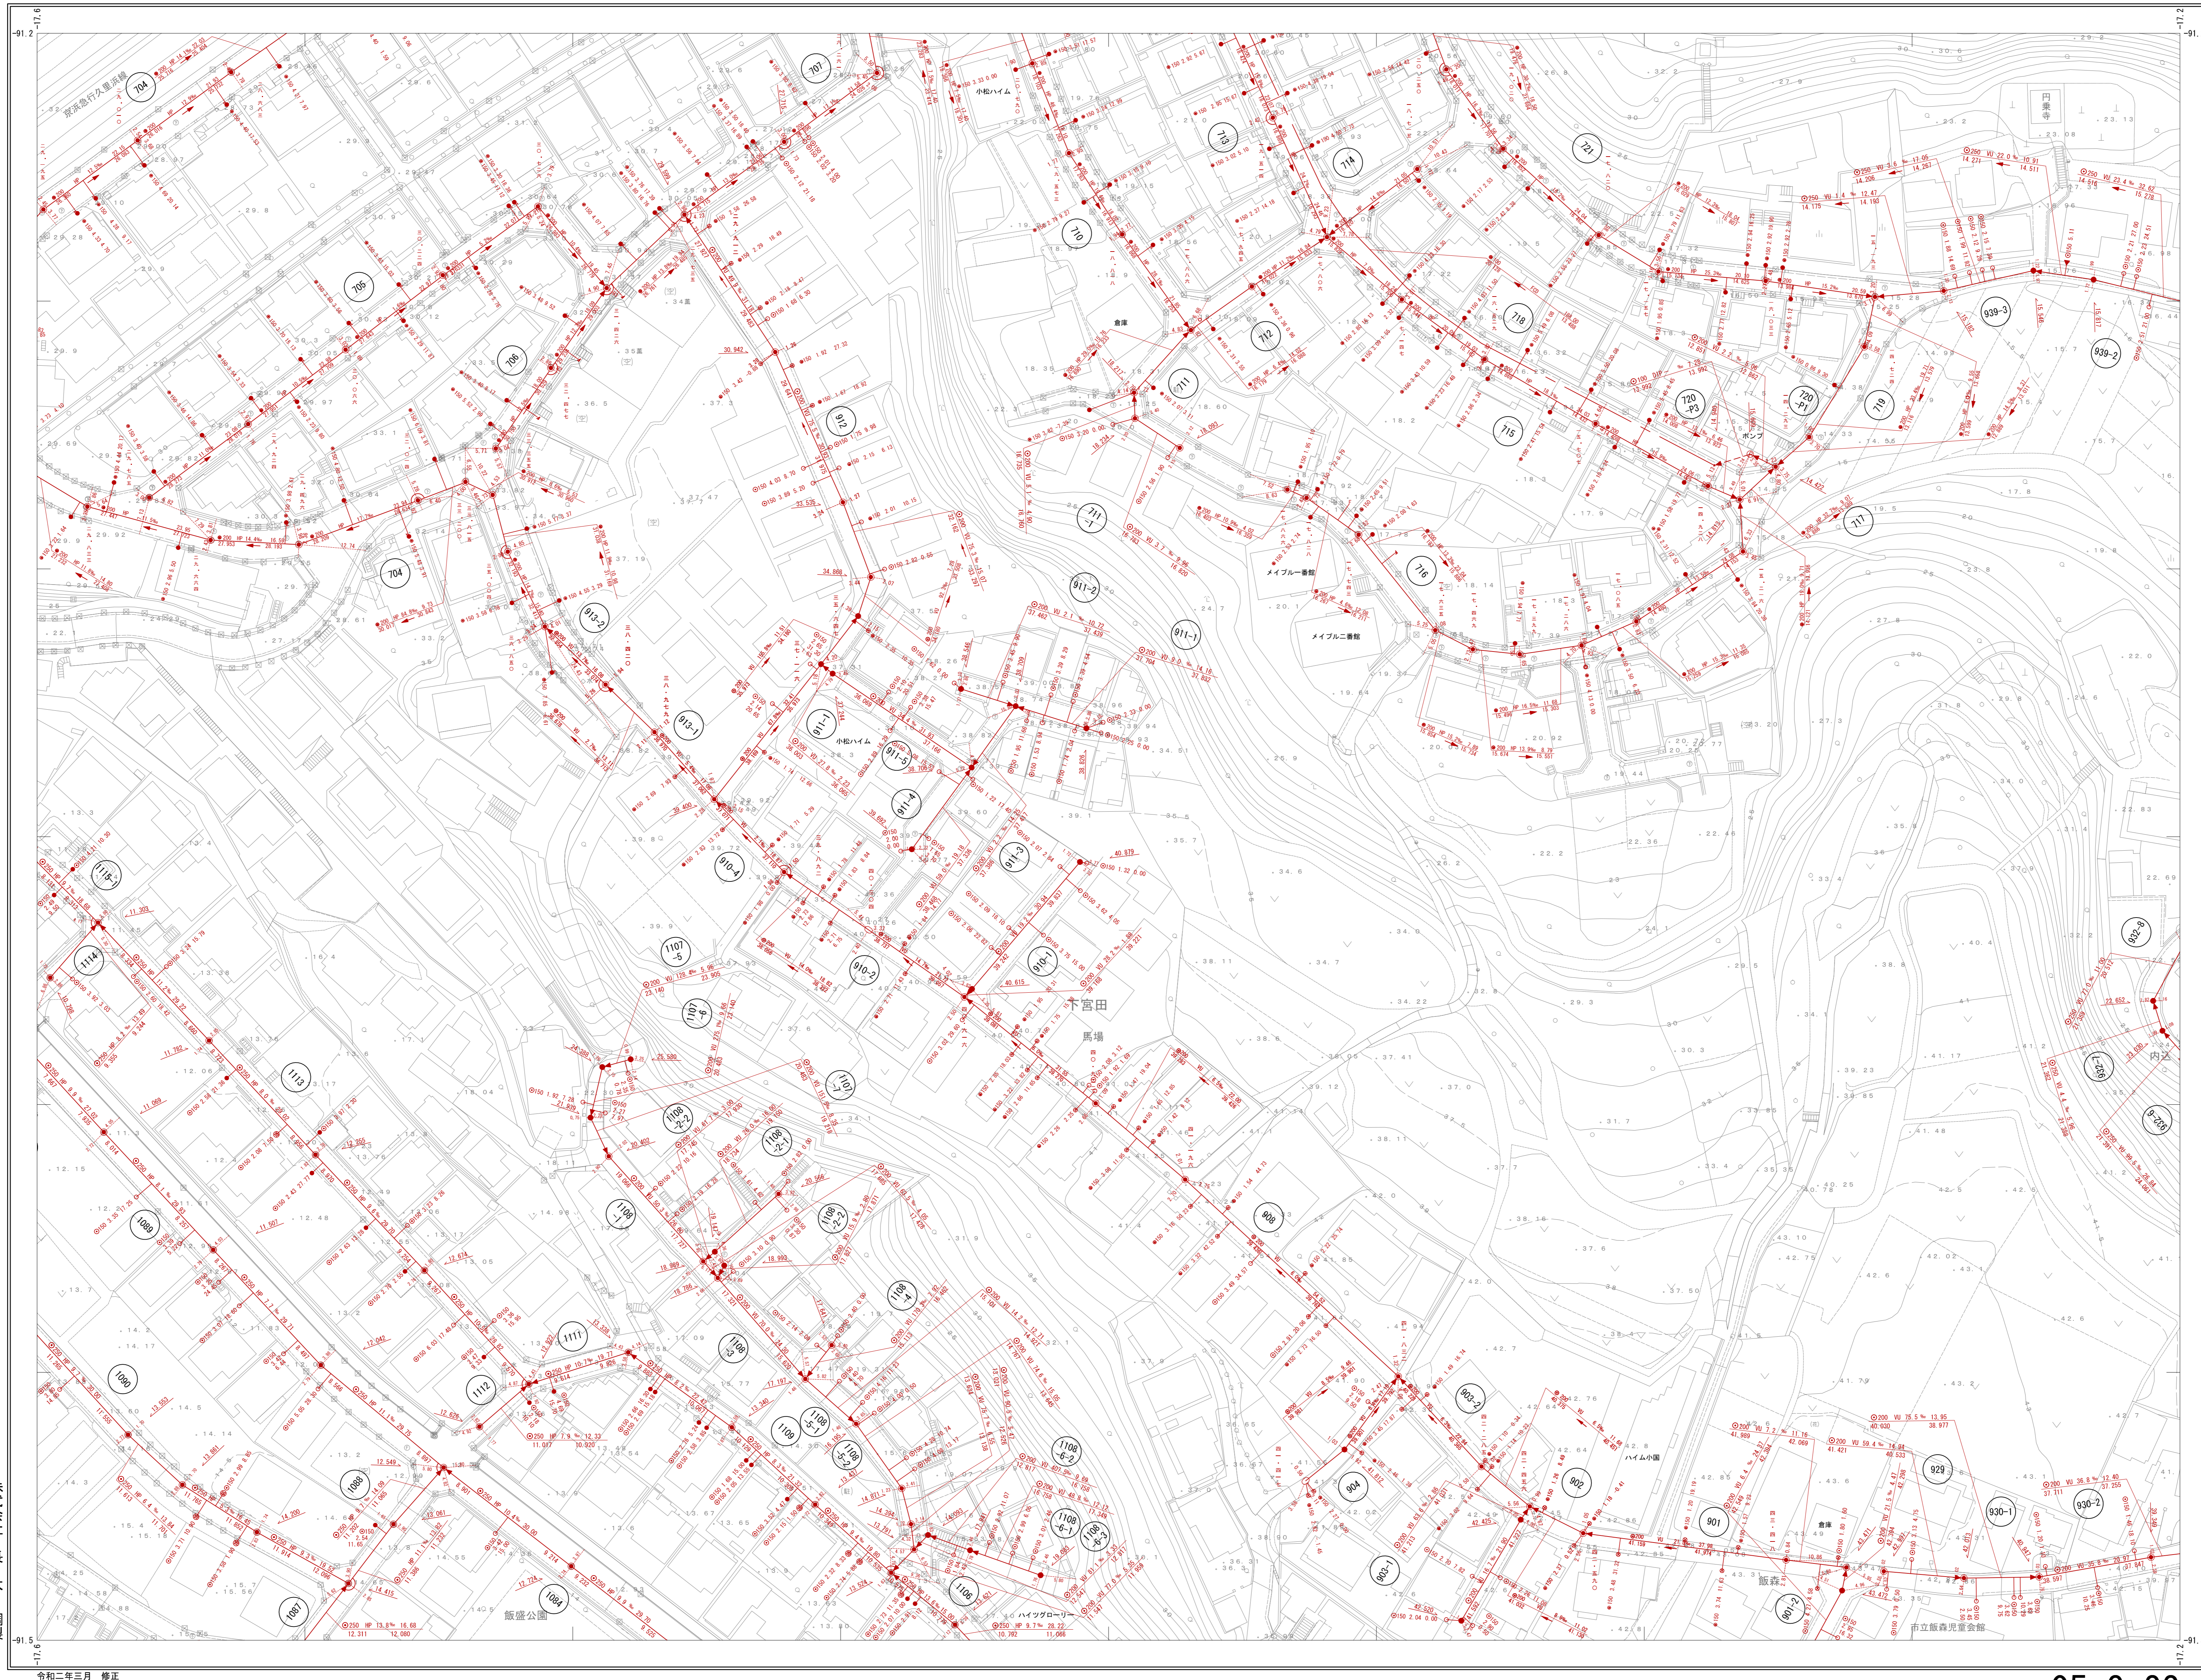

国 株 有 限 公 司
大 八 州 制 造 業 株 式 有 限 公 司
製 造 業 株 式 有 限 公 司

三 浦 市 上 下 水 道 部 下 水 道 課


令和二年三月 修正

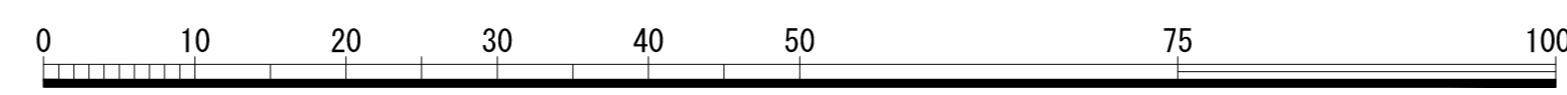

1/500

05-2-22

05-2-16	05-2-17	05-2-18
05-2-21	05-2-22	05-2-23
05-4-1	05-4-2	05-4-3

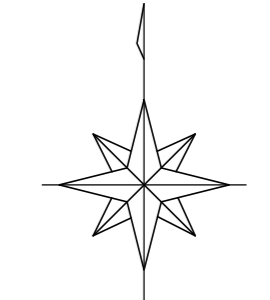

記号

○	門	□	扉	〰	たまたき
○	官公署	○	土木事務所	○	消防団
○	裁判所	○	警察署	○	庁舎
○	診療所	○	学校	○	郵便局
○	銀行	○	工場	○	公園
○	図書館	○	公民館	○	神社
○	福祉センター	○	児童館	○	公園
○	公民館	○	公園	○	公園
○	公園	○	公園	○	公園
○	公園	○	公園	○	公園

凡例

記号	内容	種別
●	75cm	0号マンホール
●	90cm	1号マンホール
●	120cm	2号マンホール
●	150cm	3号マンホール
●	180cm	4号マンホール
●	30cm	2号側マンホール
●	60x90cm	半橋形マンホール
●	60x90cm	橋形マンホール
●	60x90cm	マンホールポンプ
●	60x90cm	特1号マンホール
○	20cm	1号汚水観
○	30cm	2号汚水観
○	45cm	3号汚水観
○	70cm	4号汚水観
▲		禁止
▲	40cm	特1汚水観
▲	60cm	特2汚水観
▲		不明汚水観
▲	10cm	10cm汚水観
▲	15cm	15cm汚水観
▲	90cm	90cm汚水観
○		副管付き入孔
—		汚水幹線
—		汚水枝線
—		汚水任意管(枝線)
—		汚水任意管(枝線)

処理区界

○	120	120
○	121	121
○	122	122

記号

○	ヒューム管
○	WJ 塩化ビニール管

取付管径

○	100	2.00	10.00
○	150	2.00	12.00