



05-4-13

三浦市公共下水道施設平面図

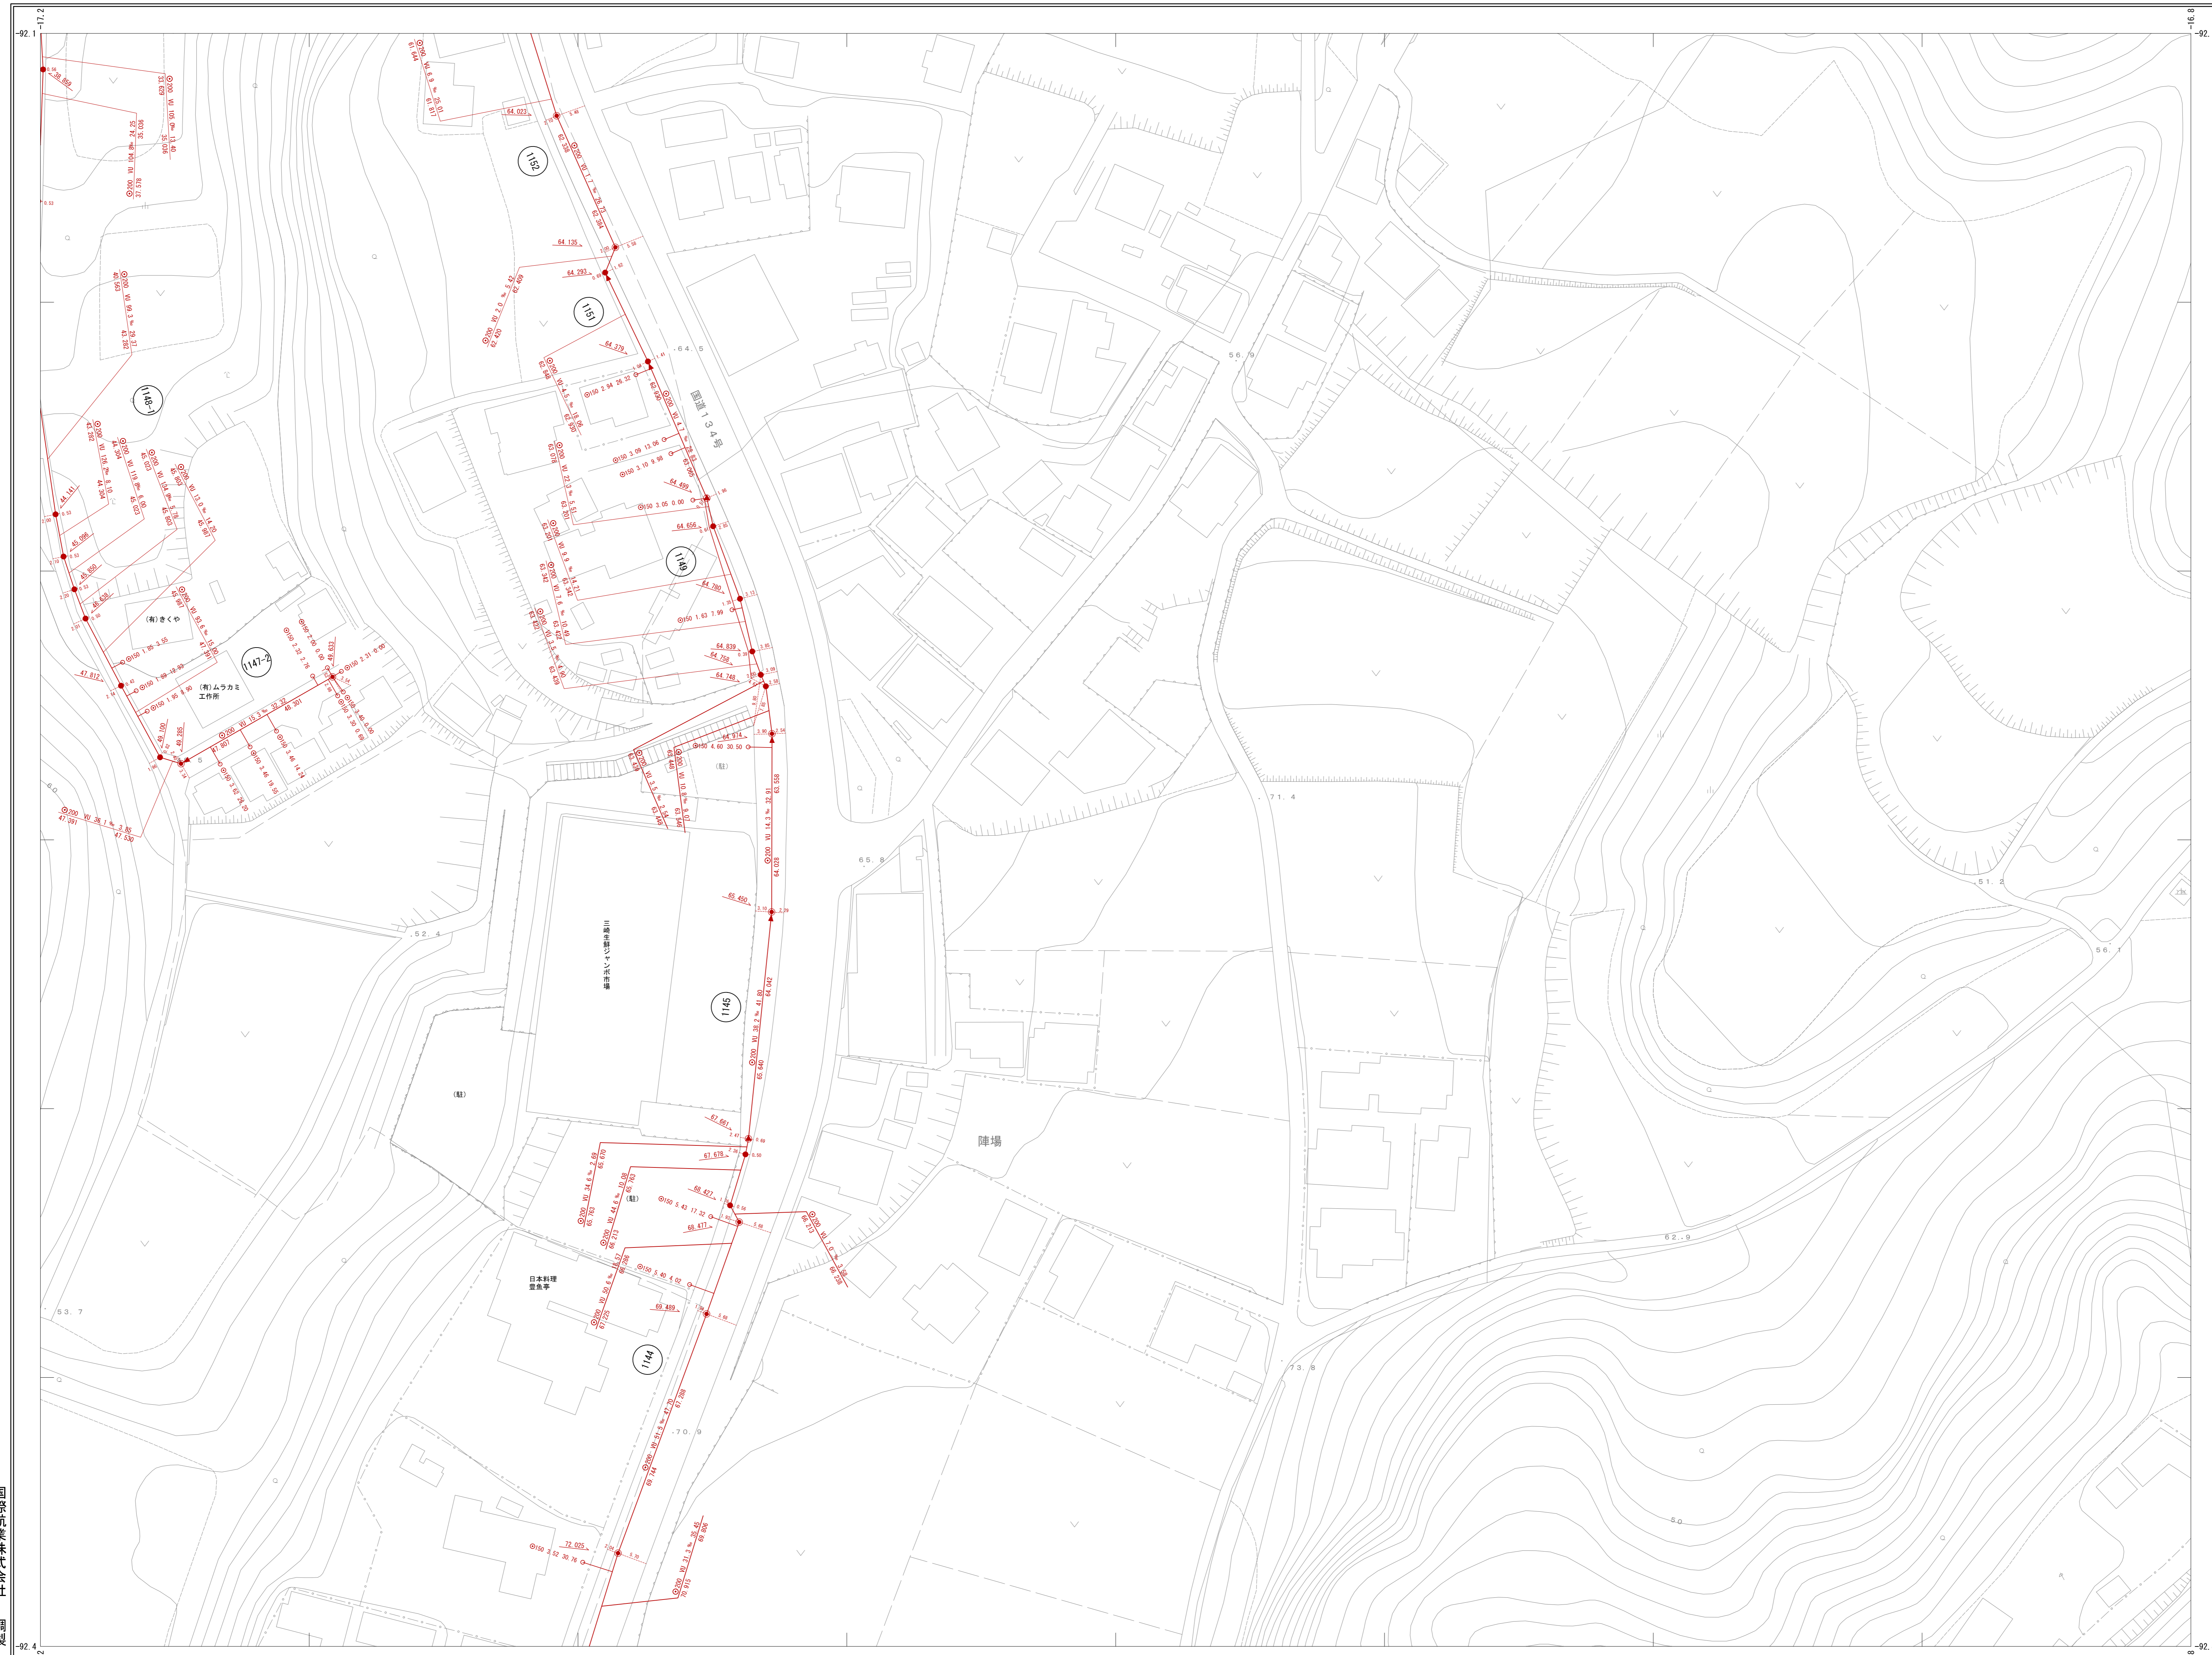

5-4-7	5-4-8	5-4-9
5-4-12	05-4-13	5-4-14
5-4-17	5-4-18	5-4-19

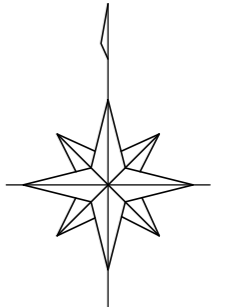


記号

建物	門	道路	水路	その他
公園	公園	公園	公園	公園
公園	公園	公園	公園	公園
公園	公園	公園	公園	公園

凡例

記号	内径	種別
▲	75cm	0号マンホール
●	90cm	1号マンホール
○	120cm	2号マンホール
○	150cm	3号マンホール
●	180cm	4号マンホール
●	30cm	2号横マンホール
○	60x90cm	半楕円形マンホール
○	60x90cm	楕円形マンホール
○	60x90cm	マンホールポンプ
○	60x90cm	特1号マンホール


○	20cm	1号汚水栓
○	30cm	2号汚水栓
●	45cm	3号汚水栓
●	70cm	4号汚水栓
▲		蓋止め
○	40cm	特1汚水栓
●	60cm	特2汚水栓
f		不閉汚水栓
■	10cm	タイル蓋汚水栓
■	10cm	10cm汚水栓
■	15cm	15cm汚水栓
■	90cm	90cm汚水栓

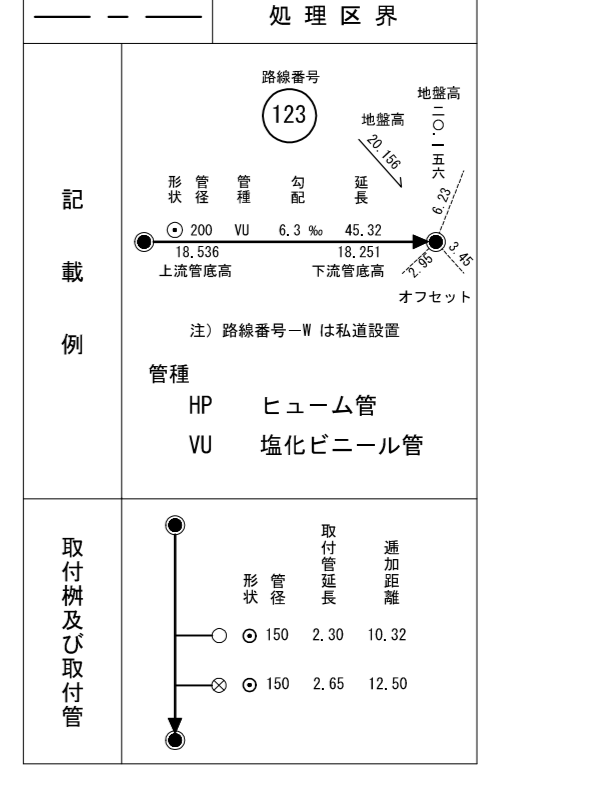

三浦市上下水道課

国際航業株式会社 調製

令和二年三月 修正

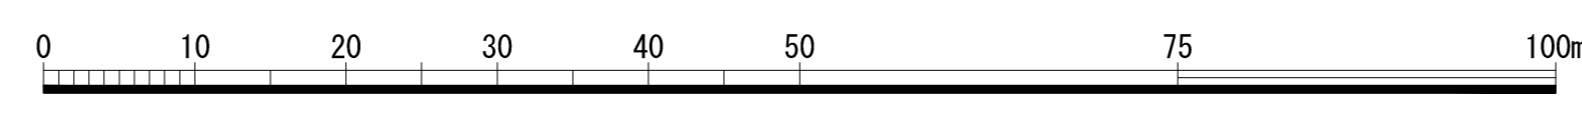

1/500

05-4-13