



05-4-2

三浦市公共下水道施設平面図

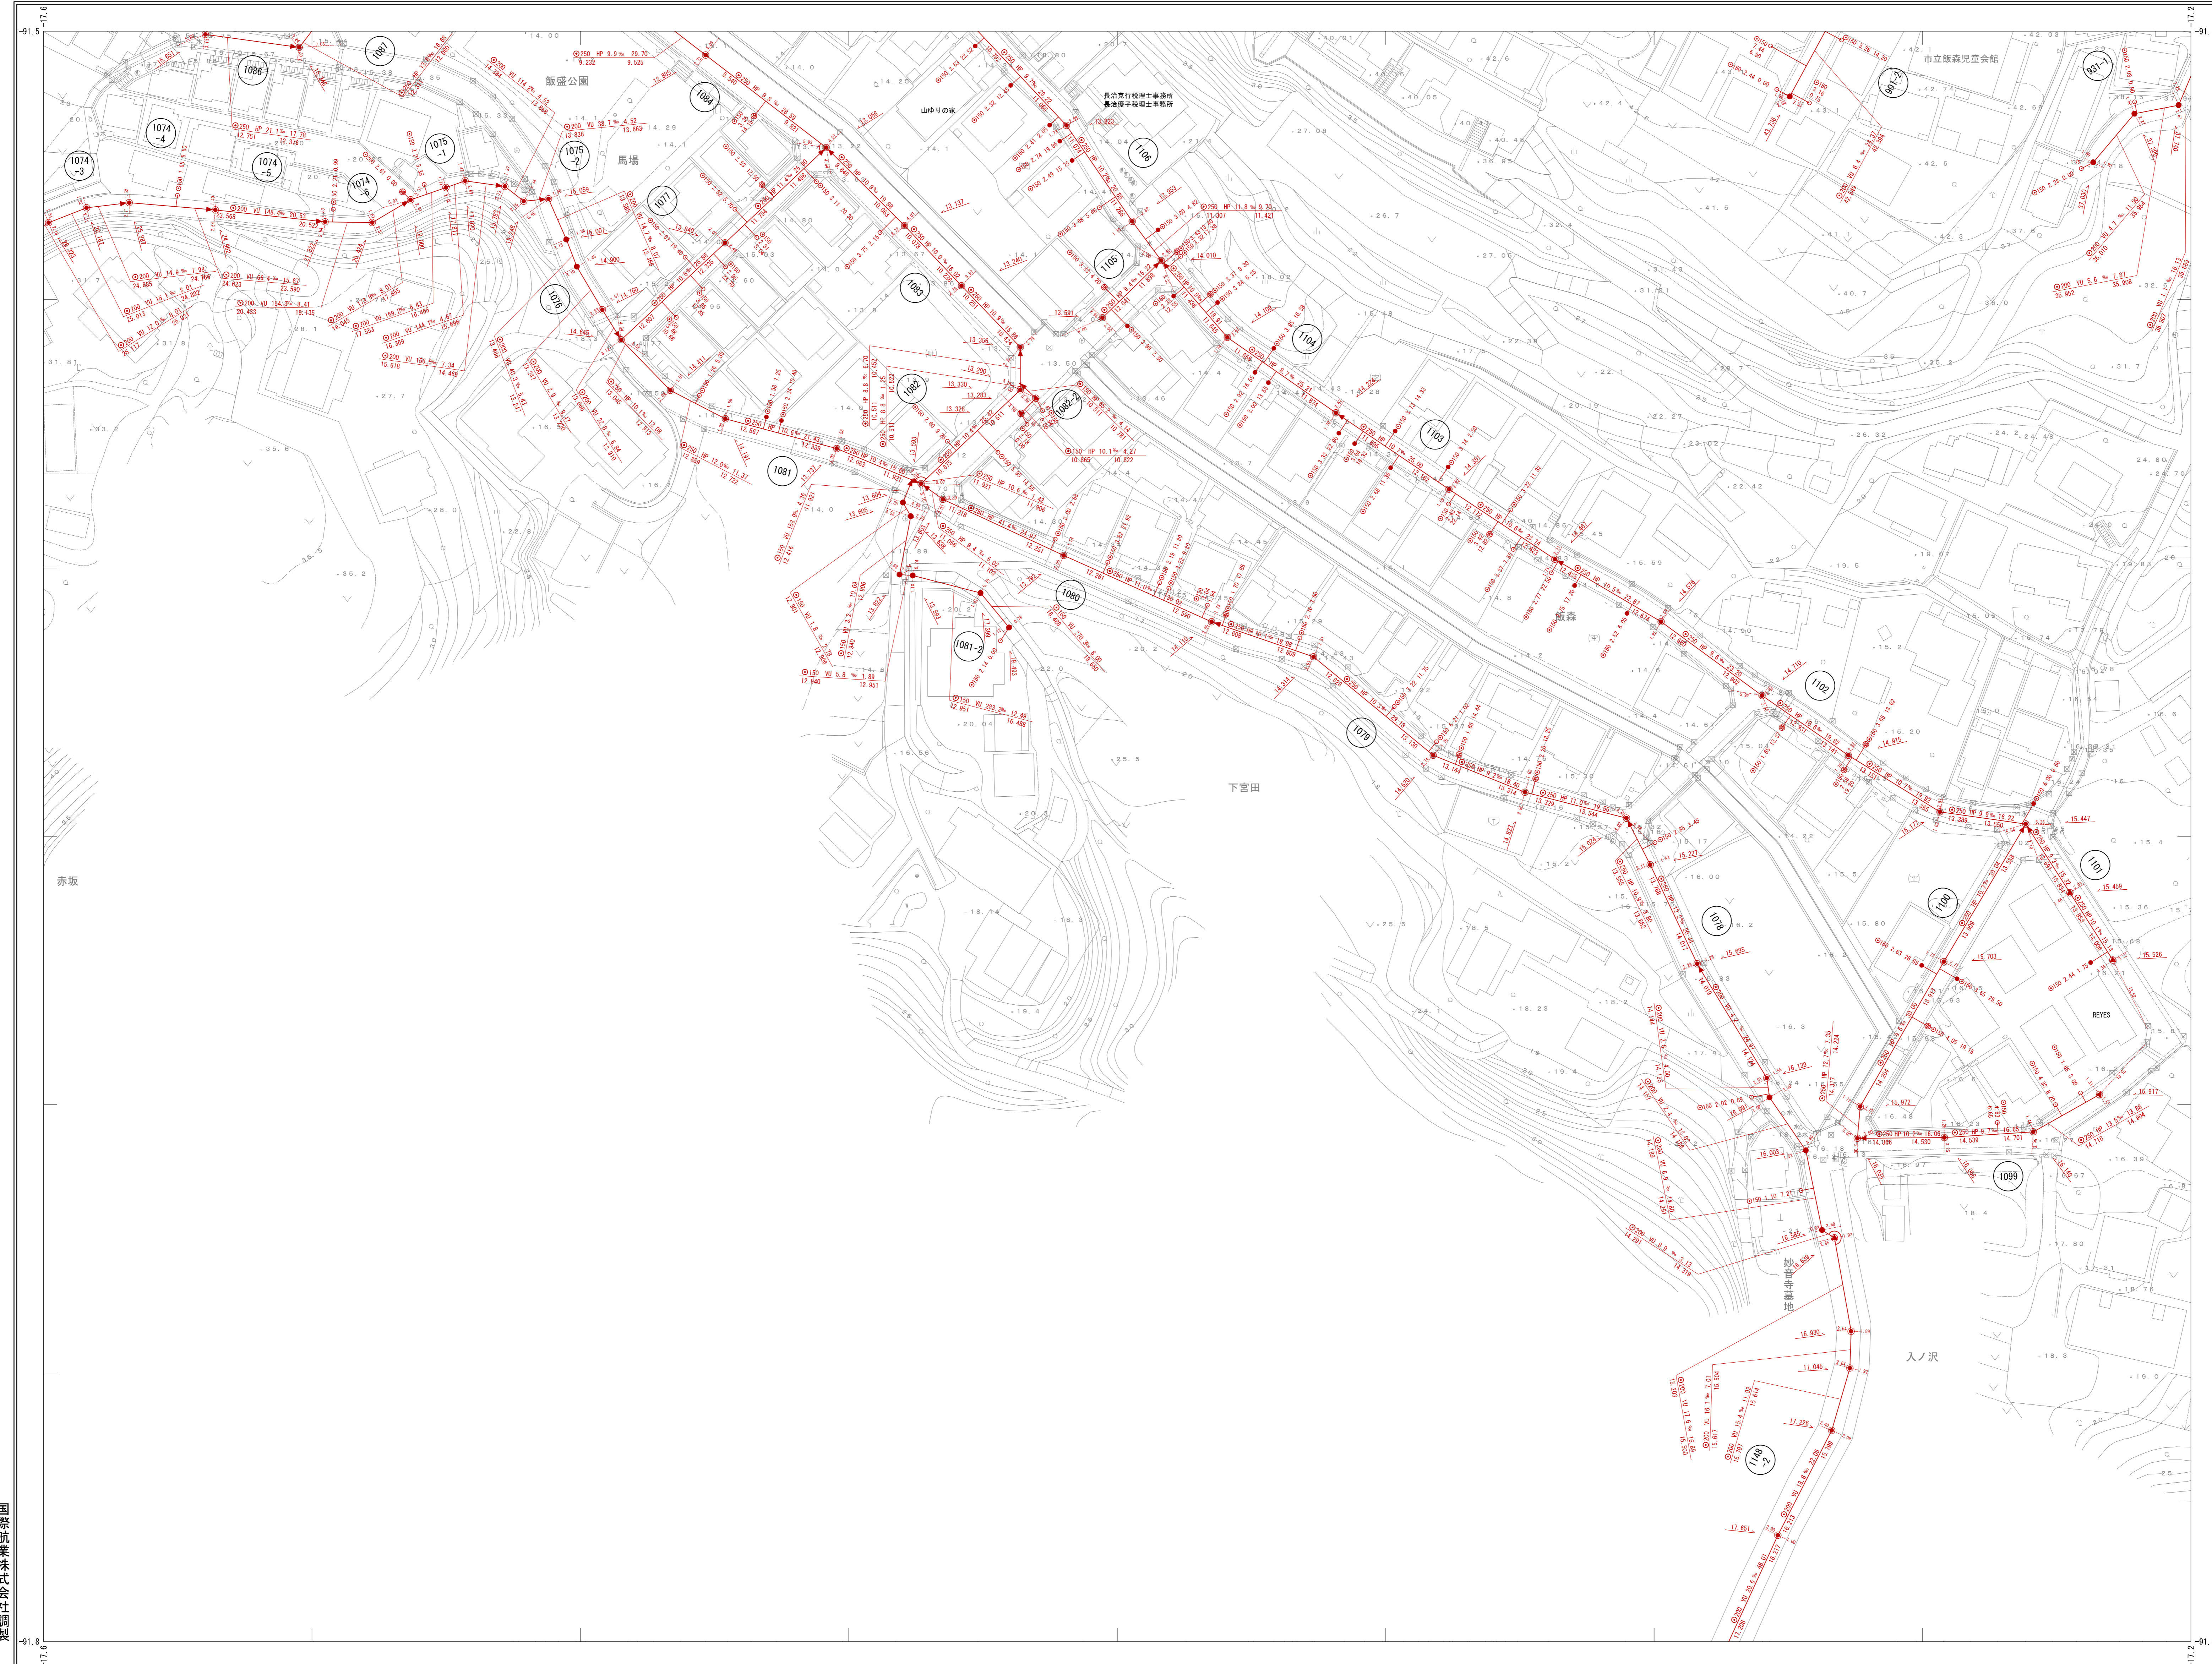

05-2-21	05-2-22	05-2-23
05-4-1	05-4-2	05-4-3
05-4-6	05-4-7	05-4-8

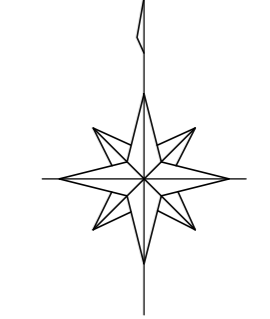

記号


凡例

記号	内径	種別
●	75cm	0号マンホール
●	90cm	1号マンホール
○	120cm	2号マンホール
○	150cm	3号マンホール
○	180cm	4号マンホール
○	30cm	2号横マンホール
○	60x90cm	半横円形マンホール
○	60x90cm	横円形マンホール
○	60x90cm	マンホールポンプ
○	60x90cm	特1号マンホール
○	20cm	1号汚水継
○	30cm	2号汚水継
○	45cm	3号汚水継
○	70cm	4号汚水継
○	40cm	特1汚水継
○	60cm	特2汚水継
○		不閉汚水継
○		タイル蓋汚水継
○	10cm	10cm汚水継
○	15cm	15cm汚水継
○	90cm	90cm汚水継

処理区界

122

05-4-2

05-4-1

05-4-3

05-4-6

05-4-7

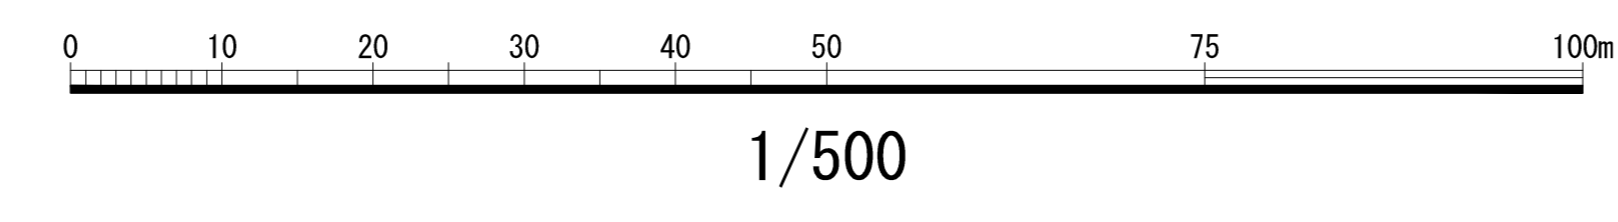

05-4-2

国際航業株式会社調製

令和二年三月 修正

三浦市上下水道部下水道課