



06-1-1

三浦市公共下水道施設平面図

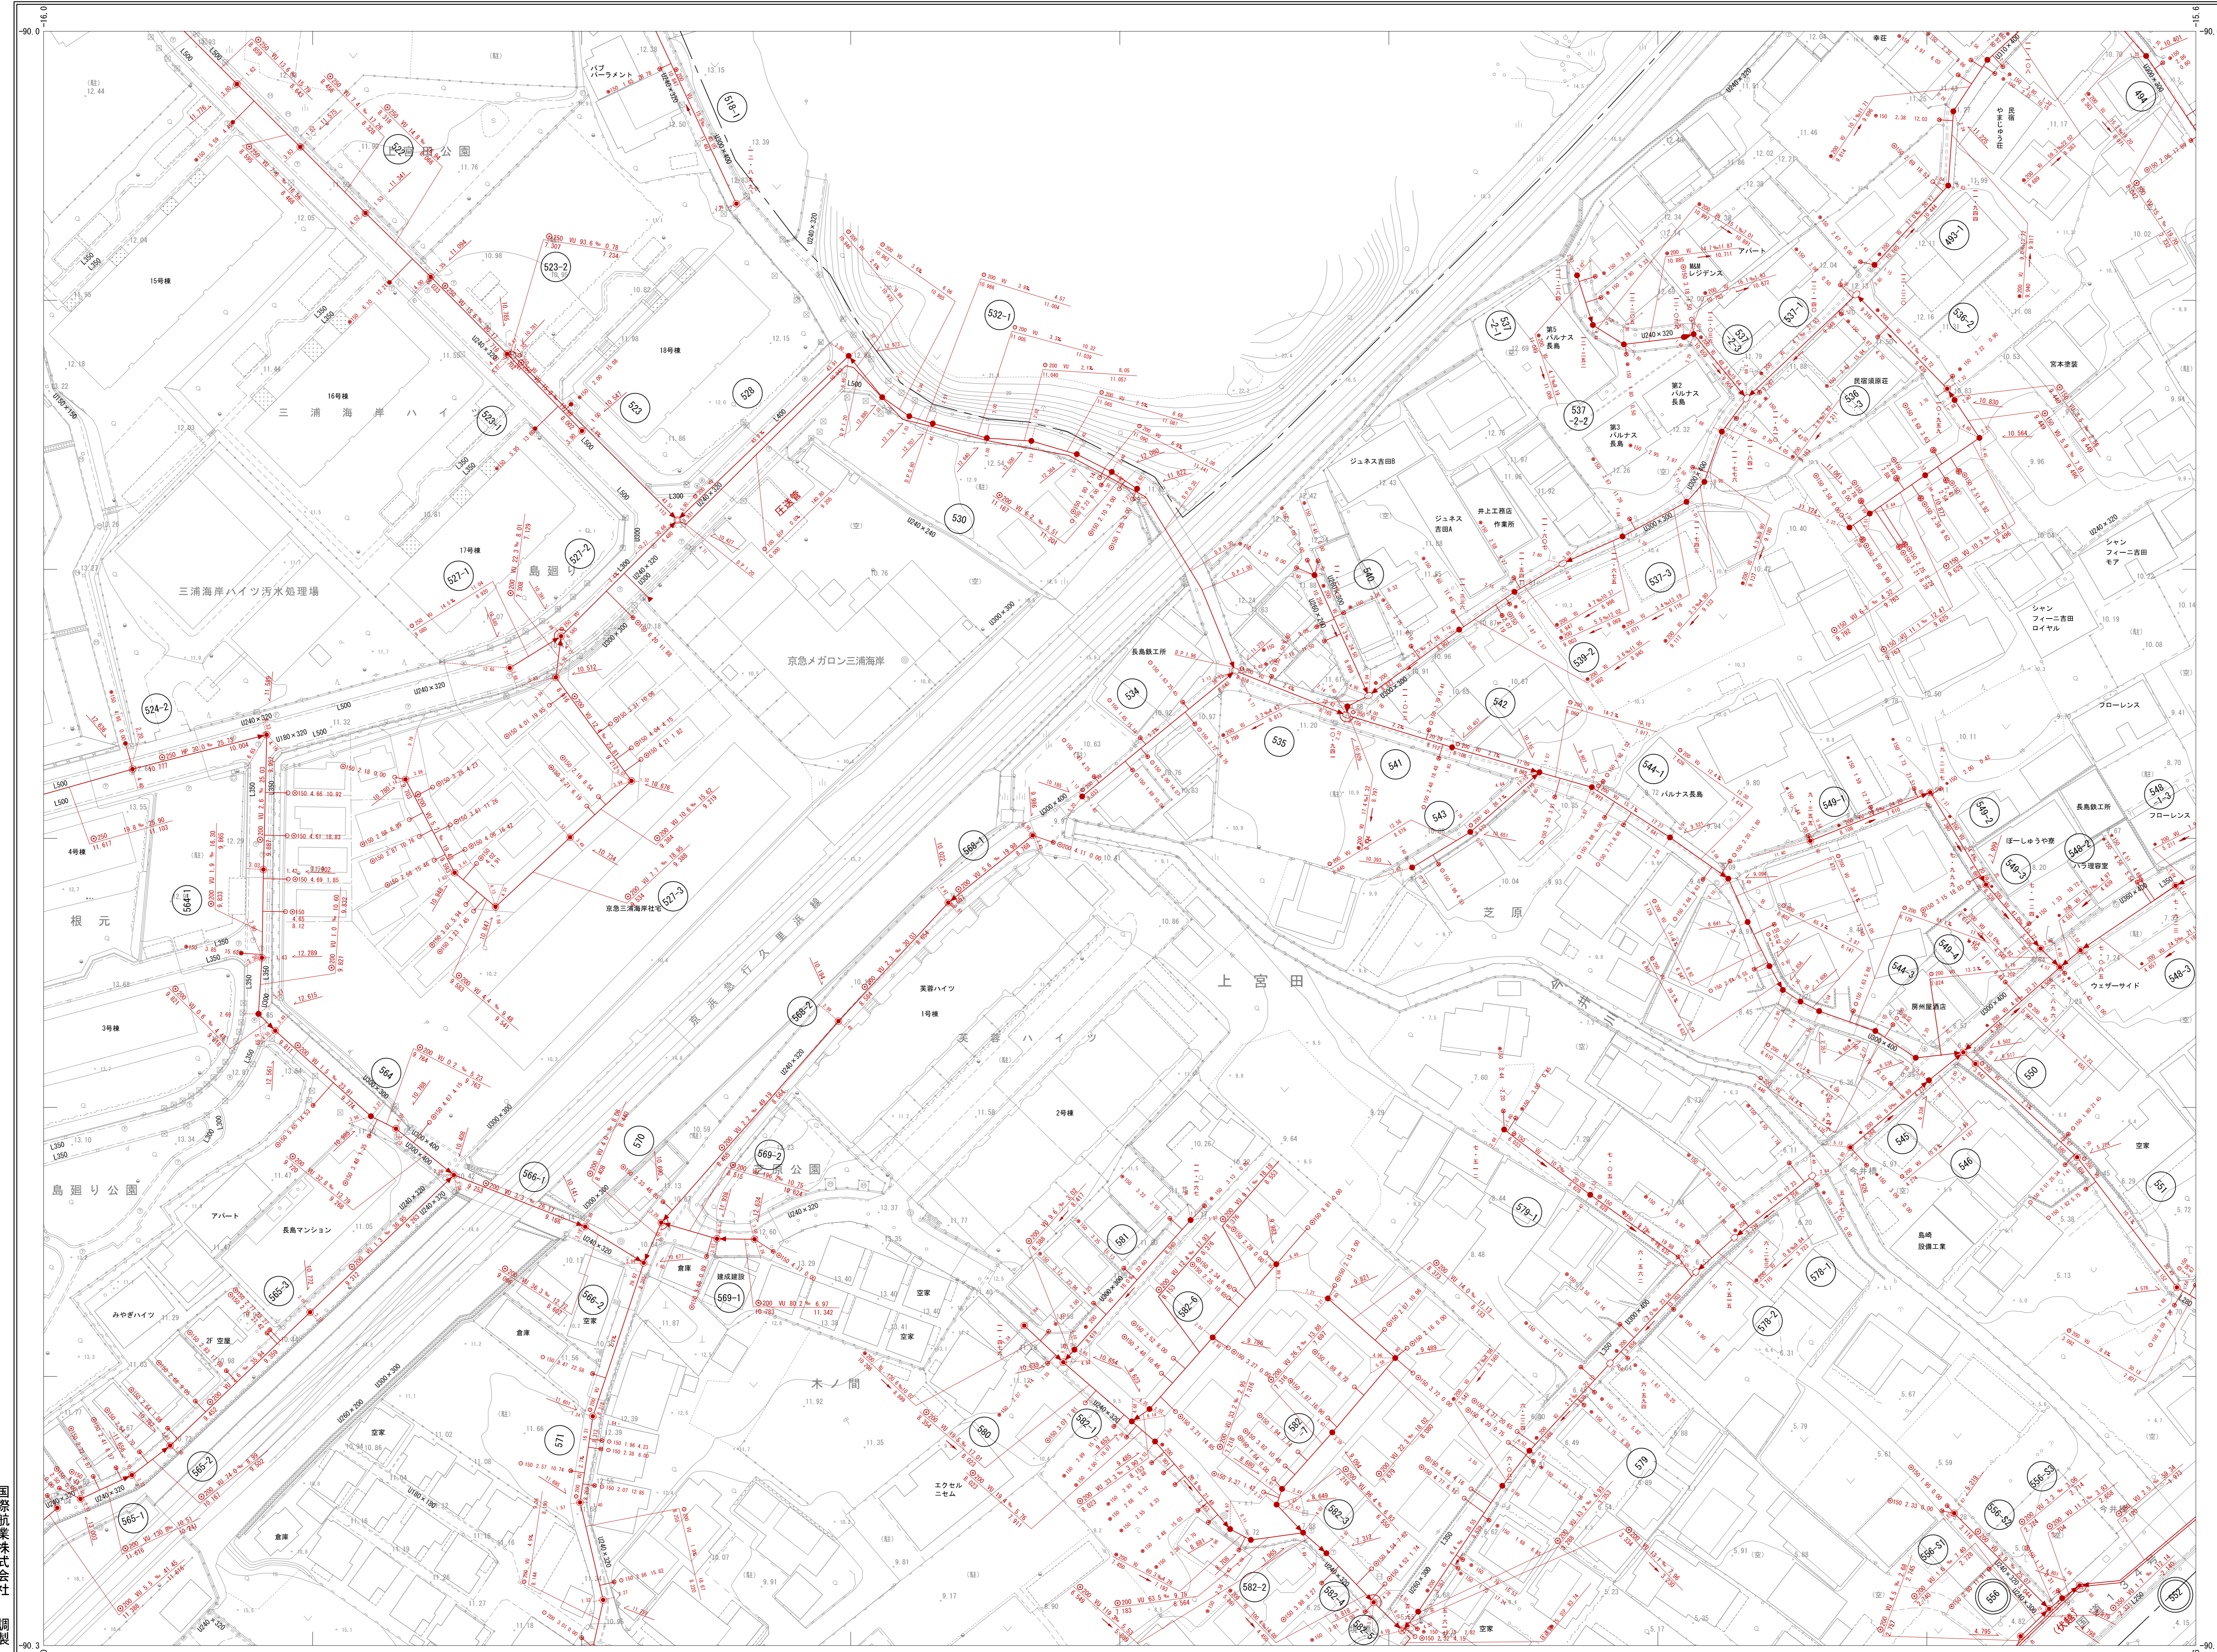

95-4-25	96-3-21	96-3-22
05-2-5	06-1-1	06-1-2
05-2-10	06-1-6	

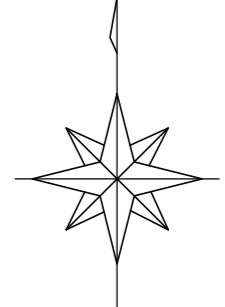

記号


門	門	門	門
門	門	門	門
門	門	門	門

記号の意味: 門、門、門、門


凡例

記号	内径	種別
▲	75cm	0号マンホール
●	90cm	1号マンホール
○	120cm	2号マンホール
○	150cm	3号マンホール
○	180cm	4号マンホール
○	30cm	2号縦マンホール
○	60x90cm	半横形マンホール
○	60x90cm	横形マンホール
○	60x90cm	マンホールポンプ
○	60x90cm	特1号マンホール
○	20cm	1号汚水樹
○	30cm	2号汚水樹
○	45cm	3号汚水樹
○	70cm	4号汚水樹
▲		禁止的
○	40cm	特1汚水樹
●	60cm	特2汚水樹
f		不閉汚水樹
●	10cm	10cm汚水樹
●	15cm	15cm汚水樹
●	90cm	90cm汚水樹

記号の意味: 汚水幹線、汚水枝線、汚水任道管(横線)、汚水任道管(縦線)

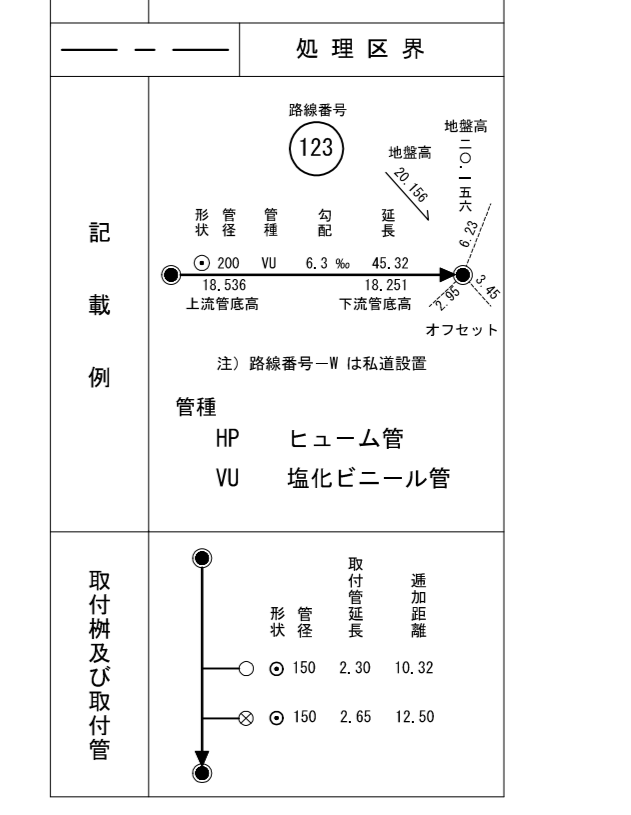

国際航業株式会社
株式会社八州製鋼

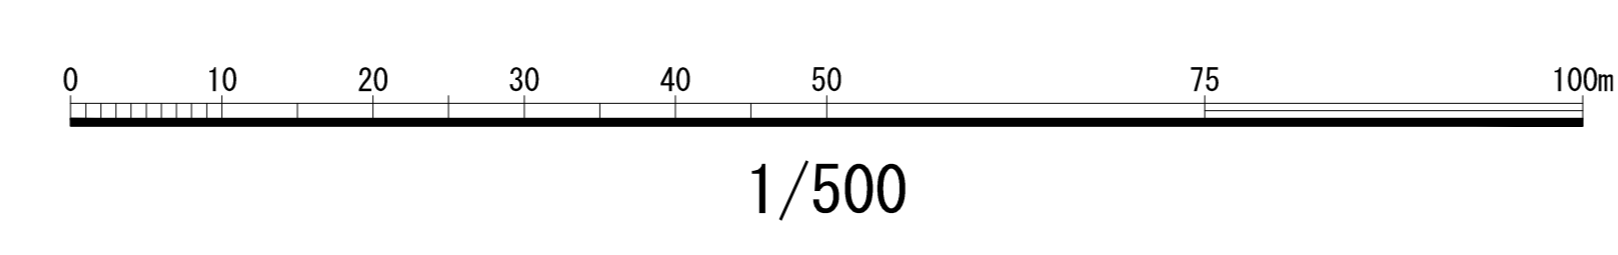

06-1-1