



### 三浦市公共下水道施設平面図

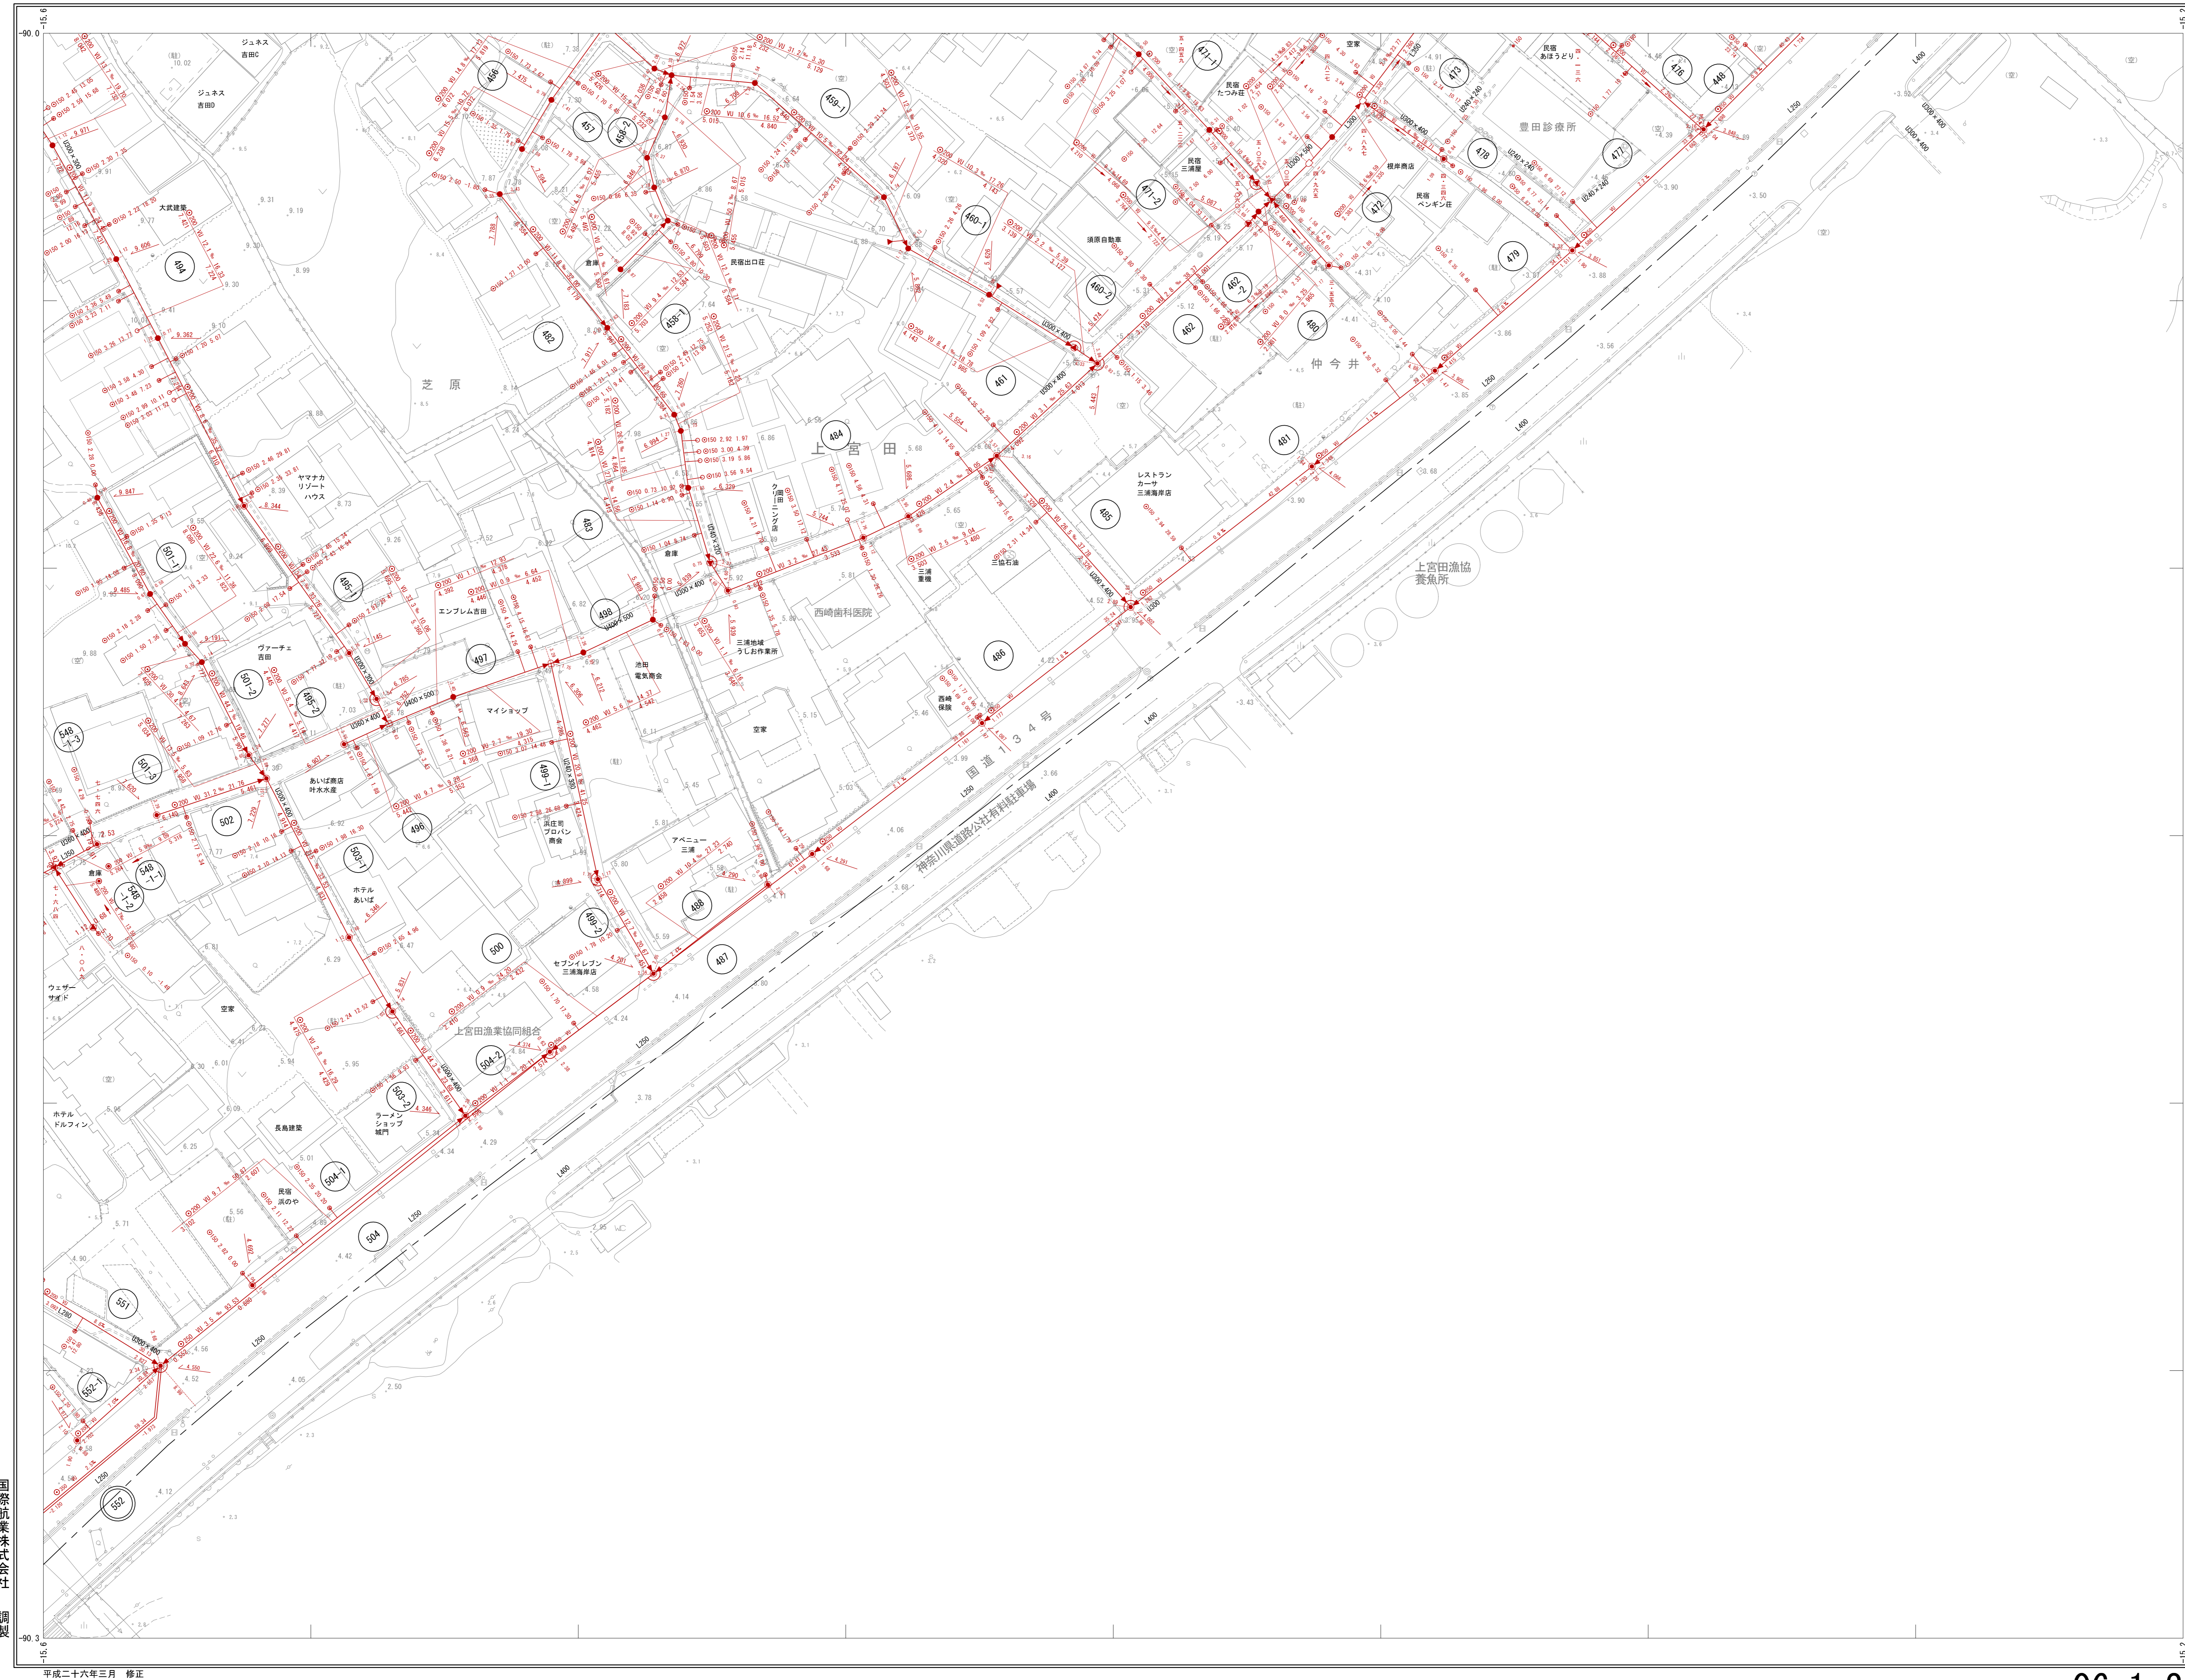

96-3-21	96-3-22	96-3-23
06-1-1	06-1-2	
06-1-6		

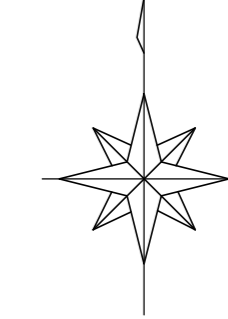

**記号**

①	門	②	門	③	たたき
④	戸	⑤	戸	⑥	戸
⑦	戸	⑧	戸	⑨	戸
⑩	戸	⑪	戸	⑫	戸
⑬	戸	⑭	戸	⑮	戸
⑯	戸	⑰	戸	⑱	戸
⑲	戸	⑳	戸	㉑	戸
㉒	戸	㉓	戸	㉔	戸
㉕	戸	㉖	戸	㉗	戸
㉘	戸	㉙	戸	㉚	戸
㉛	戸	㉜	戸	㉝	戸
㉞	戸	㉟	戸	㊱	戸
㊲	戸	㊳	戸	㊴	戸
㊵	戸	㊶	戸	㊷	戸
㊸	戸	㊹	戸	㊺	戸
㊻	戸	㊼	戸	㊽	戸
㊾	戸	㊿	戸		

**凡例**

記号	内径	種別
●	75cm	0号マンホール
●	90cm	1号マンホール
○	120cm	2号マンホール
○	150cm	3号マンホール
●	180cm	4号マンホール
○	30cm	2号縦マンホール
○	60x90cm	横形マンホール
○	60x90cm	マンホールポンプ
○	60x90cm	特1号マンホール
○	20cm	1号汚水栓
○	30cm	2号汚水栓
○	45cm	3号汚水栓
○	70cm	4号汚水栓
▲	40cm	特1汚水栓
●	60cm	特2汚水栓
○		不閉汚水栓
○	10cm	トイレ汚水栓
○	10cm	10cm汚水栓
○	15cm	15cm汚水栓
○	90cm	90cm汚水栓
○		副管付き入孔
—		汚水幹線
—		汚水枝線
—		汚水圧送管(枝線)
—		汚水圧送管(枝線)
—		処理区界

国際航業株式会社  
株式会社八州製鋼

