



06-3-11

三浦市公共下水道施設平面図

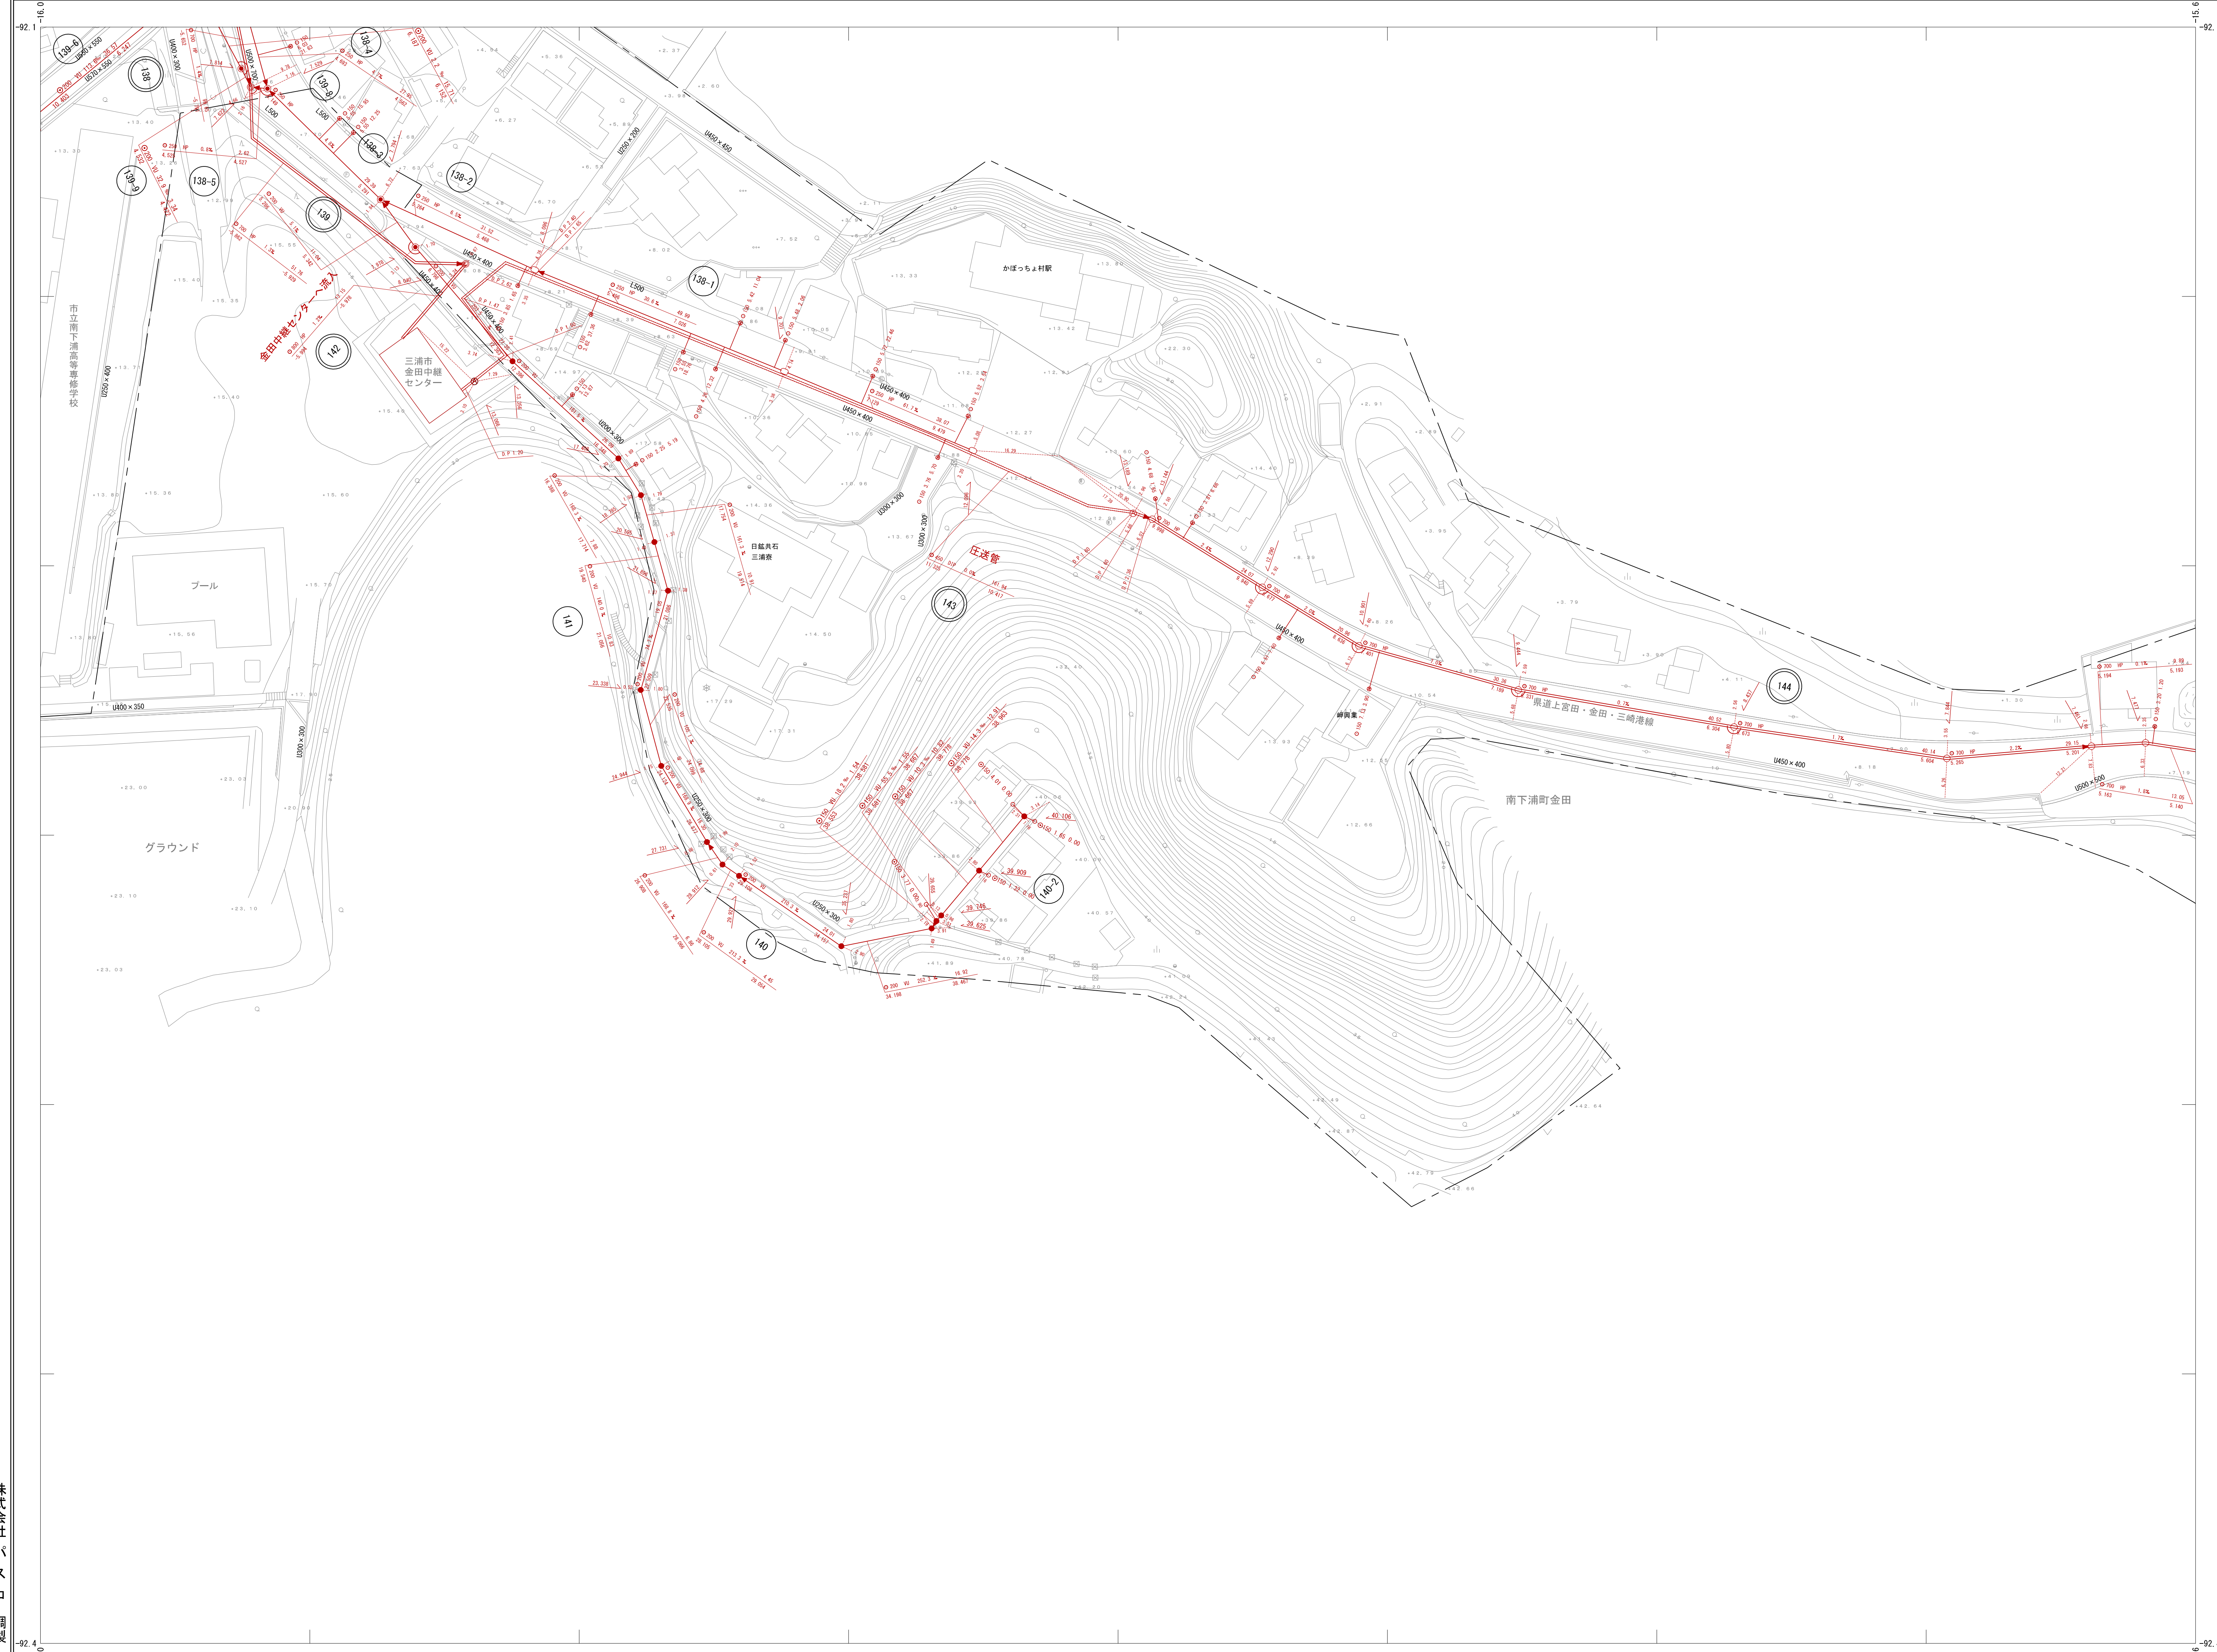

05-4-10	06-3-6
05-4-15	06-3-11 06-3-12
	06-3-16 06-3-17

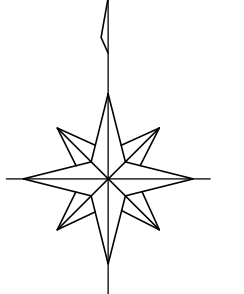

記号

普通施設			変圧施設			普通施設		
○	△	□	▽	◇	◇	△	△	△
○	△	□	▽	◇	◇	△	△	△
○	△	□	▽	◇	◇	△	△	△

凡例

記号	内容	種別
●	75cm	0号マンホール
●	90cm	1号マンホール
○	120cm	2号マンホール
○	150cm	3号マンホール
○	180cm	4号マンホール
○	30cm	2号検マンホール
○	60x90cm	半楕円形マンホール
○	60x90cm	楕円形マンホール
○	60x90cm	マンホールポンプ
○	60x90cm	特1号マンホール


○	20cm	1号汚水栓
○	30cm	2号汚水栓
●	45cm	3号汚水栓
●	70cm	4号汚水栓
▲		禁止栓
○	40cm	特1汚水栓
●	60cm	特2汚水栓
f		不閉汚水栓
■	10cm	タイル蓋汚水栓
■	10cm	10cm汚水栓
■	15cm	15cm汚水栓
■	90cm	90cm汚水栓

処理区界

—	第一処理区界
—	第二処理区界
—	第三処理区界
—	第四処理区界
—	第五処理区界
—	第六処理区界
—	第七処理区界
—	第八処理区界

株式会社バスコ
株式会社八洲
国産工業株式会社
調製

三浦市上下水道部下水道課

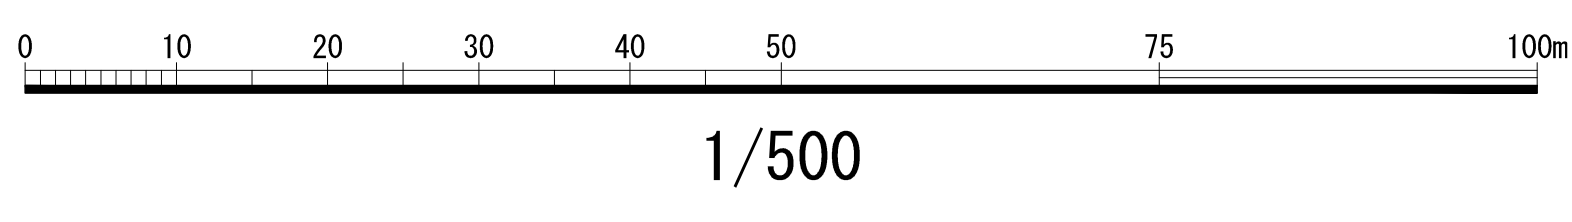

06-3-11