



三浦市公共下水道施設平面図

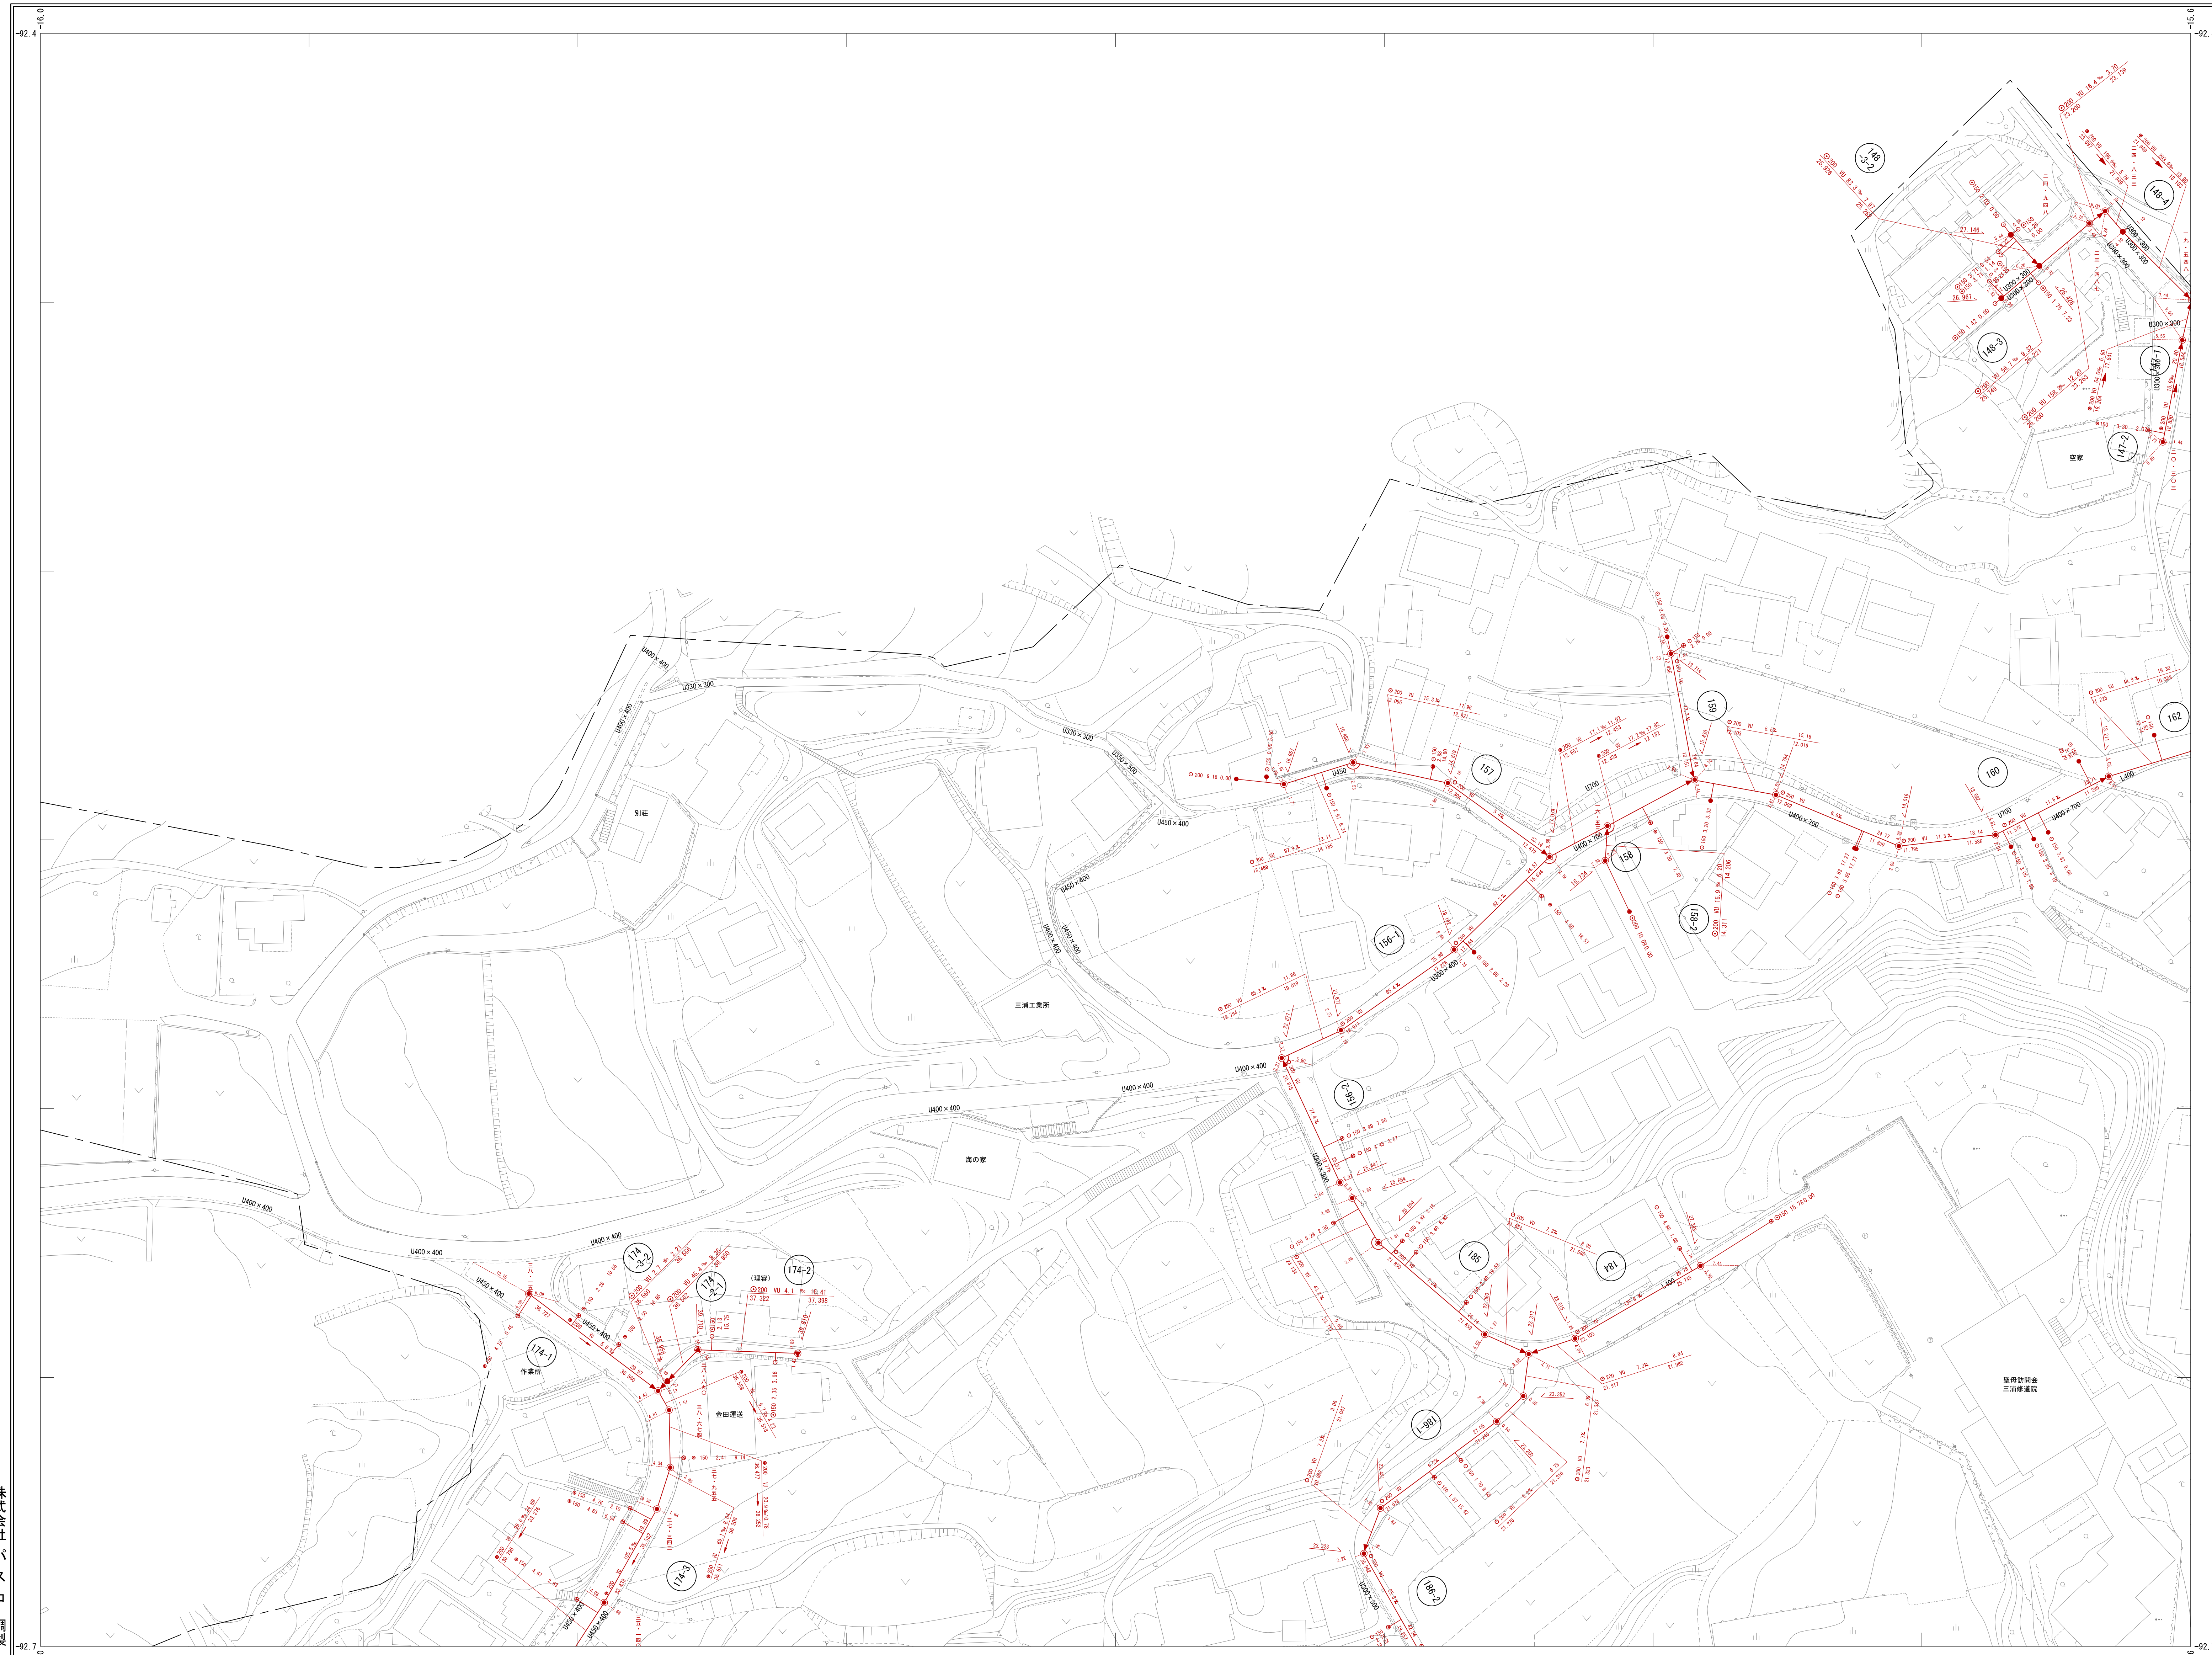

05-4-15	06-3-11	06-3-12
	06-3-16	06-3-17
05-4-25	06-3-21	06-3-22

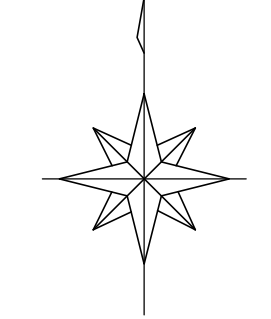

記号

普通建物	地下建物	普通無蓋物	普通有蓋物
門	門	門	門
官公署	官公署	官公署	官公署
銀行	銀行	銀行	銀行
商店	商店	商店	商店
学校	学校	学校	学校
病院	病院	病院	病院
公園	公園	公園	公園
神社	神社	神社	神社
寺	寺	寺	寺
墓	墓	墓	墓
その他	その他	その他	その他

凡例

記号	内径	種別
▲	75cm	0号マンホール
●	90cm	1号マンホール
○	120cm	2号マンホール
○	150cm	3号マンホール
○	180cm	4号マンホール
○	30cm	2号縦マンホール
○	60x90cm	横円形マンホール
○	60x90cm	マンホールポンプ
○	60x90cm	特1号マンホール
○	20cm	1号汚水栓
○	30cm	2号汚水栓
○	45cm	3号汚水栓
○	70cm	4号汚水栓
▲	40cm	特1汚水栓
●	60cm	特2汚水栓
○		不明汚水栓
○		トイレ蓋汚水栓
○	10cm	10cm汚水栓
○	15cm	15cm汚水栓
○	90cm	90cm汚水栓
○		副管付き人孔
○		汚水幹線
○		汚水枝線
○		汚水圧送管(枝線)
○		汚水圧送管(幹線)

処理区界

記号	内容
○	第一処理区
○	第二処理区
○	第三処理区
○	第四処理区
○	第五処理区
○	第六処理区
○	第七処理区
○	第八処理区
○	第九処理区
○	第十処理区
○	第十一処理区
○	第十二処理区
○	第十三処理区
○	第十四処理区
○	第十五処理区
○	第十六処理区
○	第十七処理区
○	第十八処理区
○	第十九処理区
○	第二十処理区

株式会社ハスコ
アジアン航測株式会社
国際航業株式会社
調製

平成二十六年三月 修正

