



06-3-21

三浦市公共下水道施設平面図

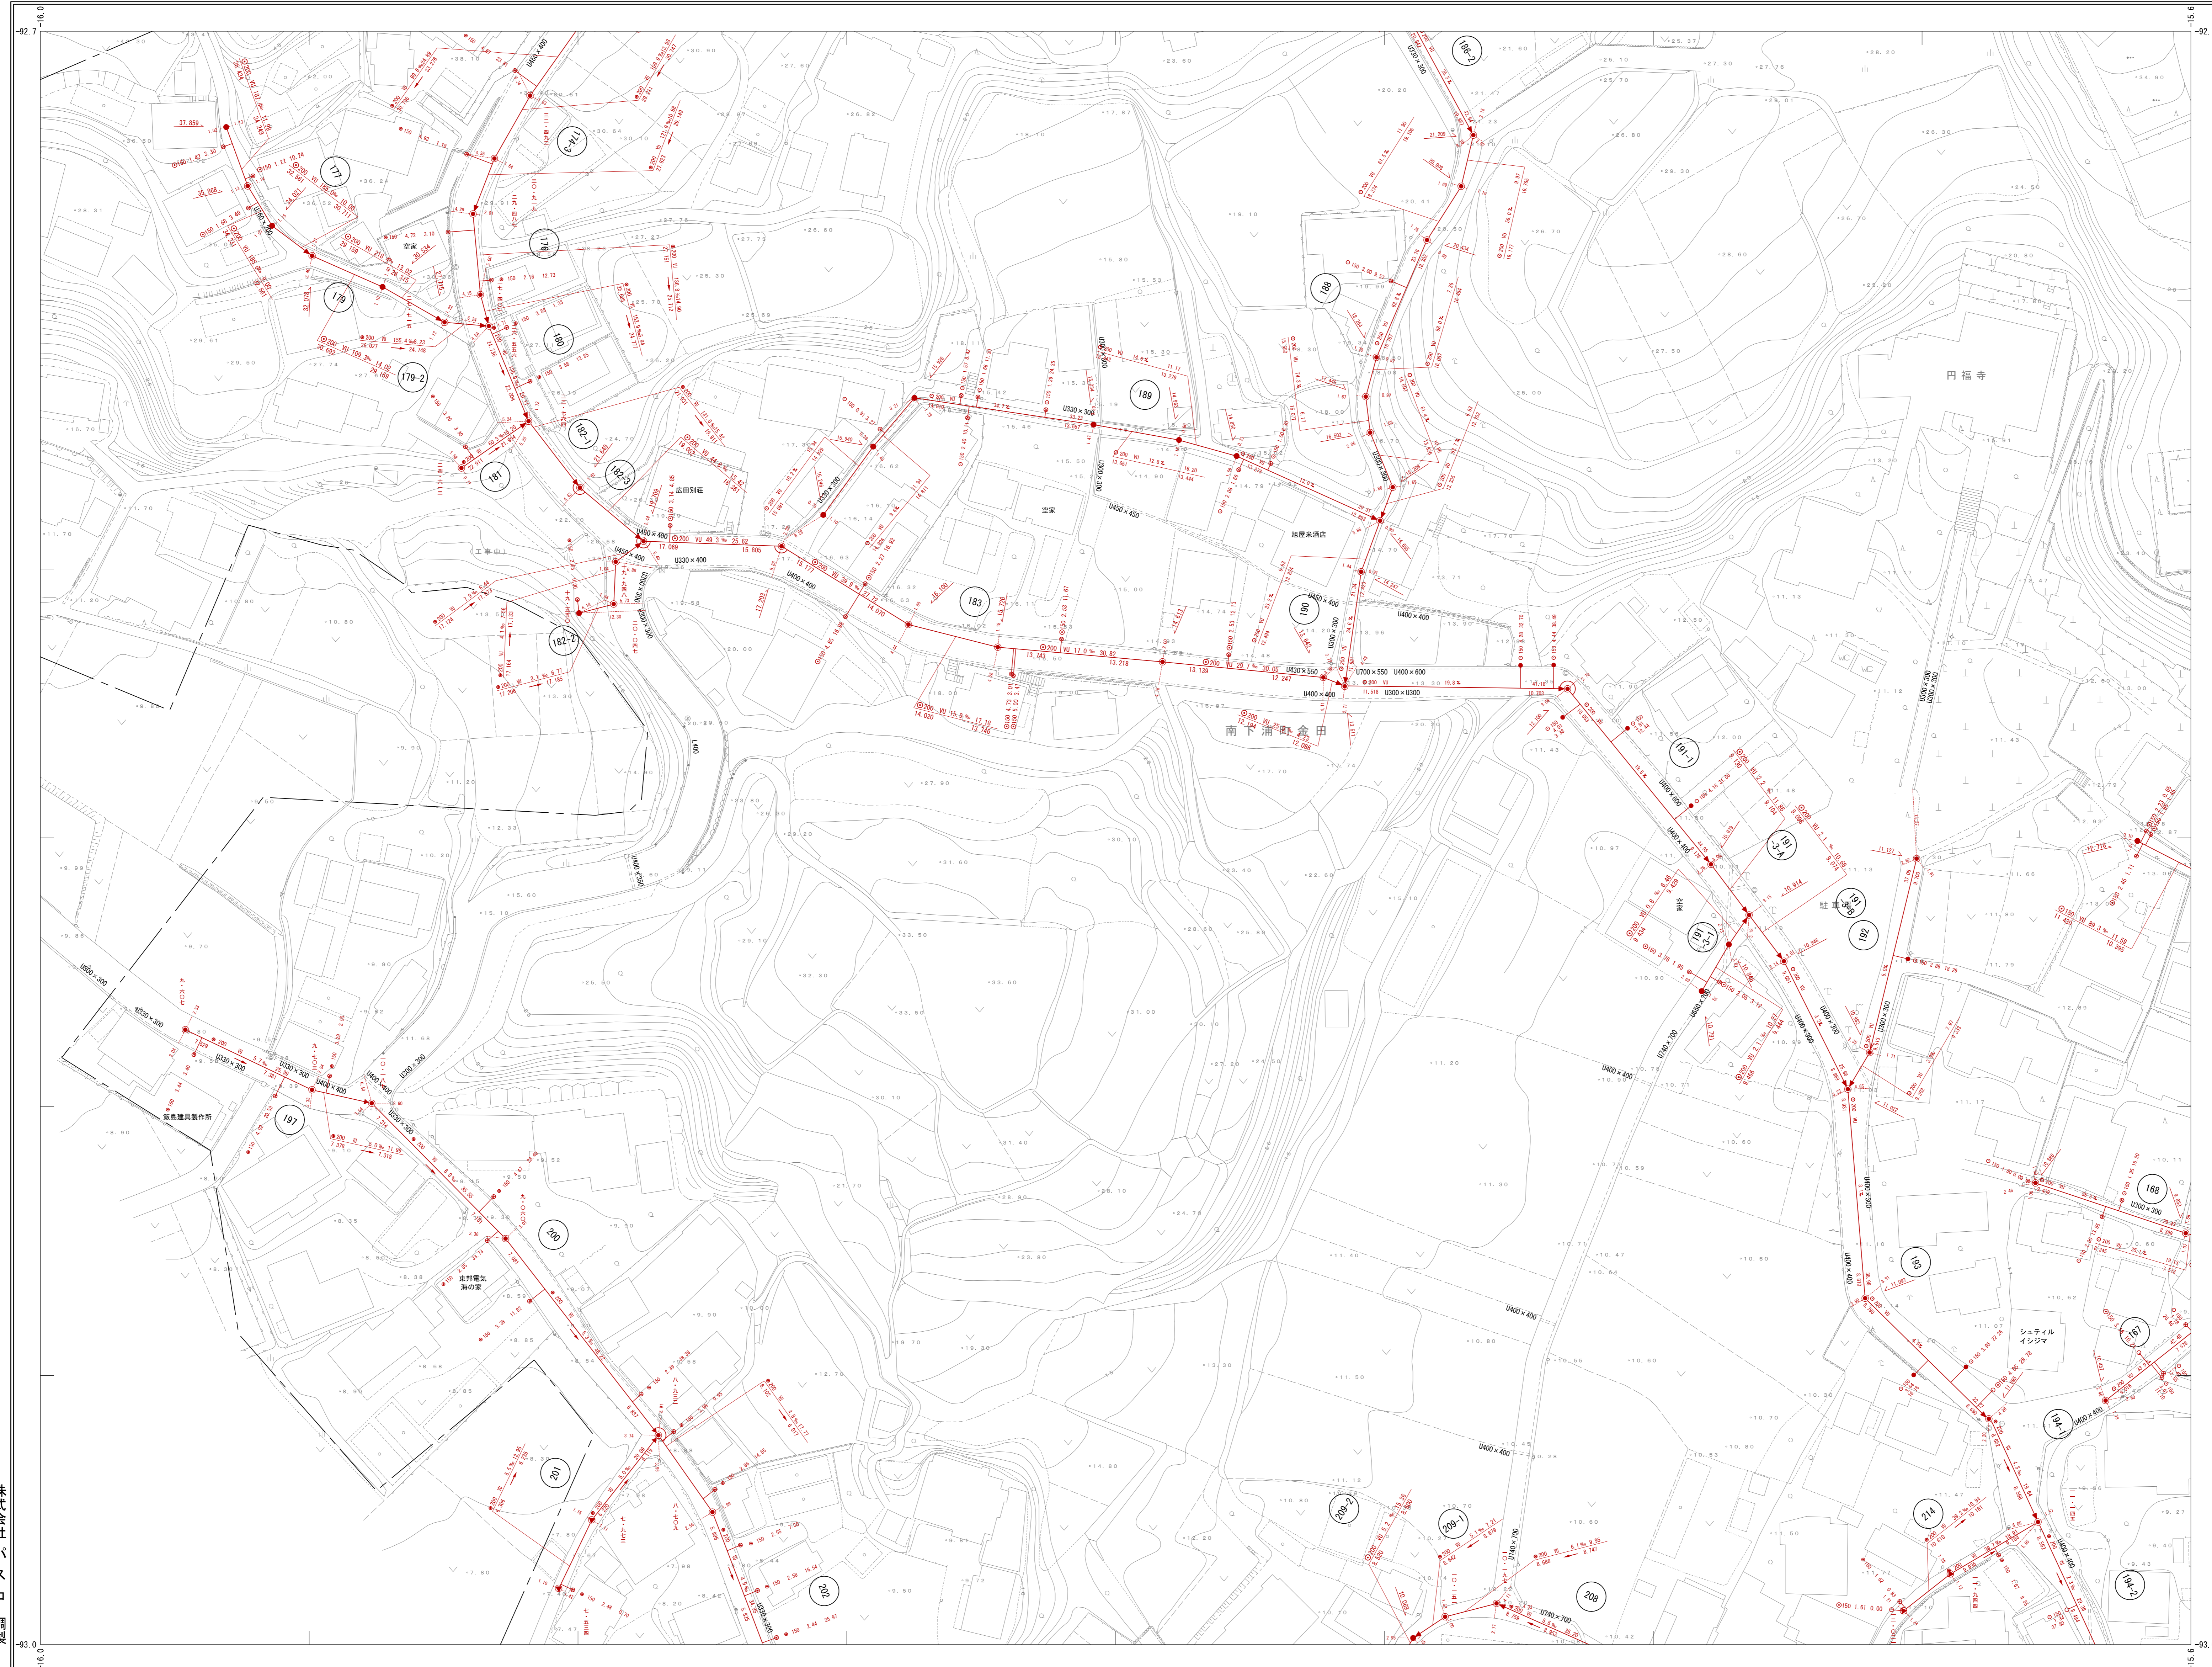

	06-3-16	06-3-17
05-4-25	06-3-21	06-3-22
	16-1-1	16-1-2

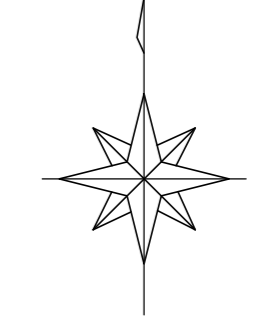

記号

○	門	□	門	〰	普通線
△	官公署	○	神社	○	たたき
△	診療所	○	学校	○	団地
△	病院	○	大学	○	アパート
△	図書館	○	公民館	○	倉庫
△	公民館	○	公園	○	火葬場
△	公園	○	墓地	○	工場
△	墓地	○	遊園地	○	農家
△	遊園地	○	ゴルフ場	○	養老所
△	ゴルフ場	○	その他	○	その他

凡例

記号	内径	種別
●	75cm	0号マンホール
●	90cm	1号マンホール
●	120cm	2号マンホール
●	150cm	3号マンホール
●	180cm	4号マンホール
●	30cm	2号縦マンホール
●	60x90cm	半横円形マンホール
●	60x90cm	横円形マンホール
●	60x90cm	マンホールポンプ
●	60x90cm	特1号マンホール
○	20cm	1号汚水栓
○	30cm	2号汚水栓
○	45cm	3号汚水栓
○	70cm	4号汚水栓
▲	40cm	特1汚水栓
▲	60cm	特2汚水栓
F		不閉汚水栓
T		トイレ蓋汚水栓
■	10cm	10cm汚水栓
■	15cm	15cm汚水栓
■	90cm	90cm汚水栓
●		副管付き入孔
—		汚水幹線
—		汚水枝線
—		汚水圧送管(鉄線)
—		汚水圧送管(鉄線)

処理区界

記号


例

取付管

埋設管

株式会社バスコ
株式会社八洲
国際産業株式会社
調製

令和二年三月 修正

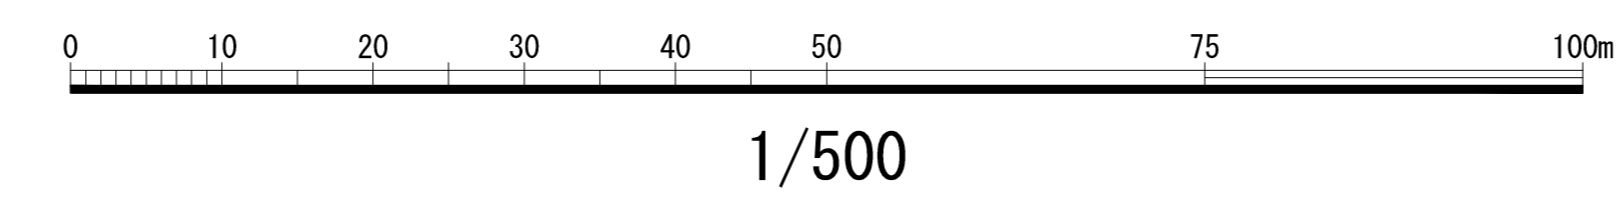

06-3-21