06-3-6
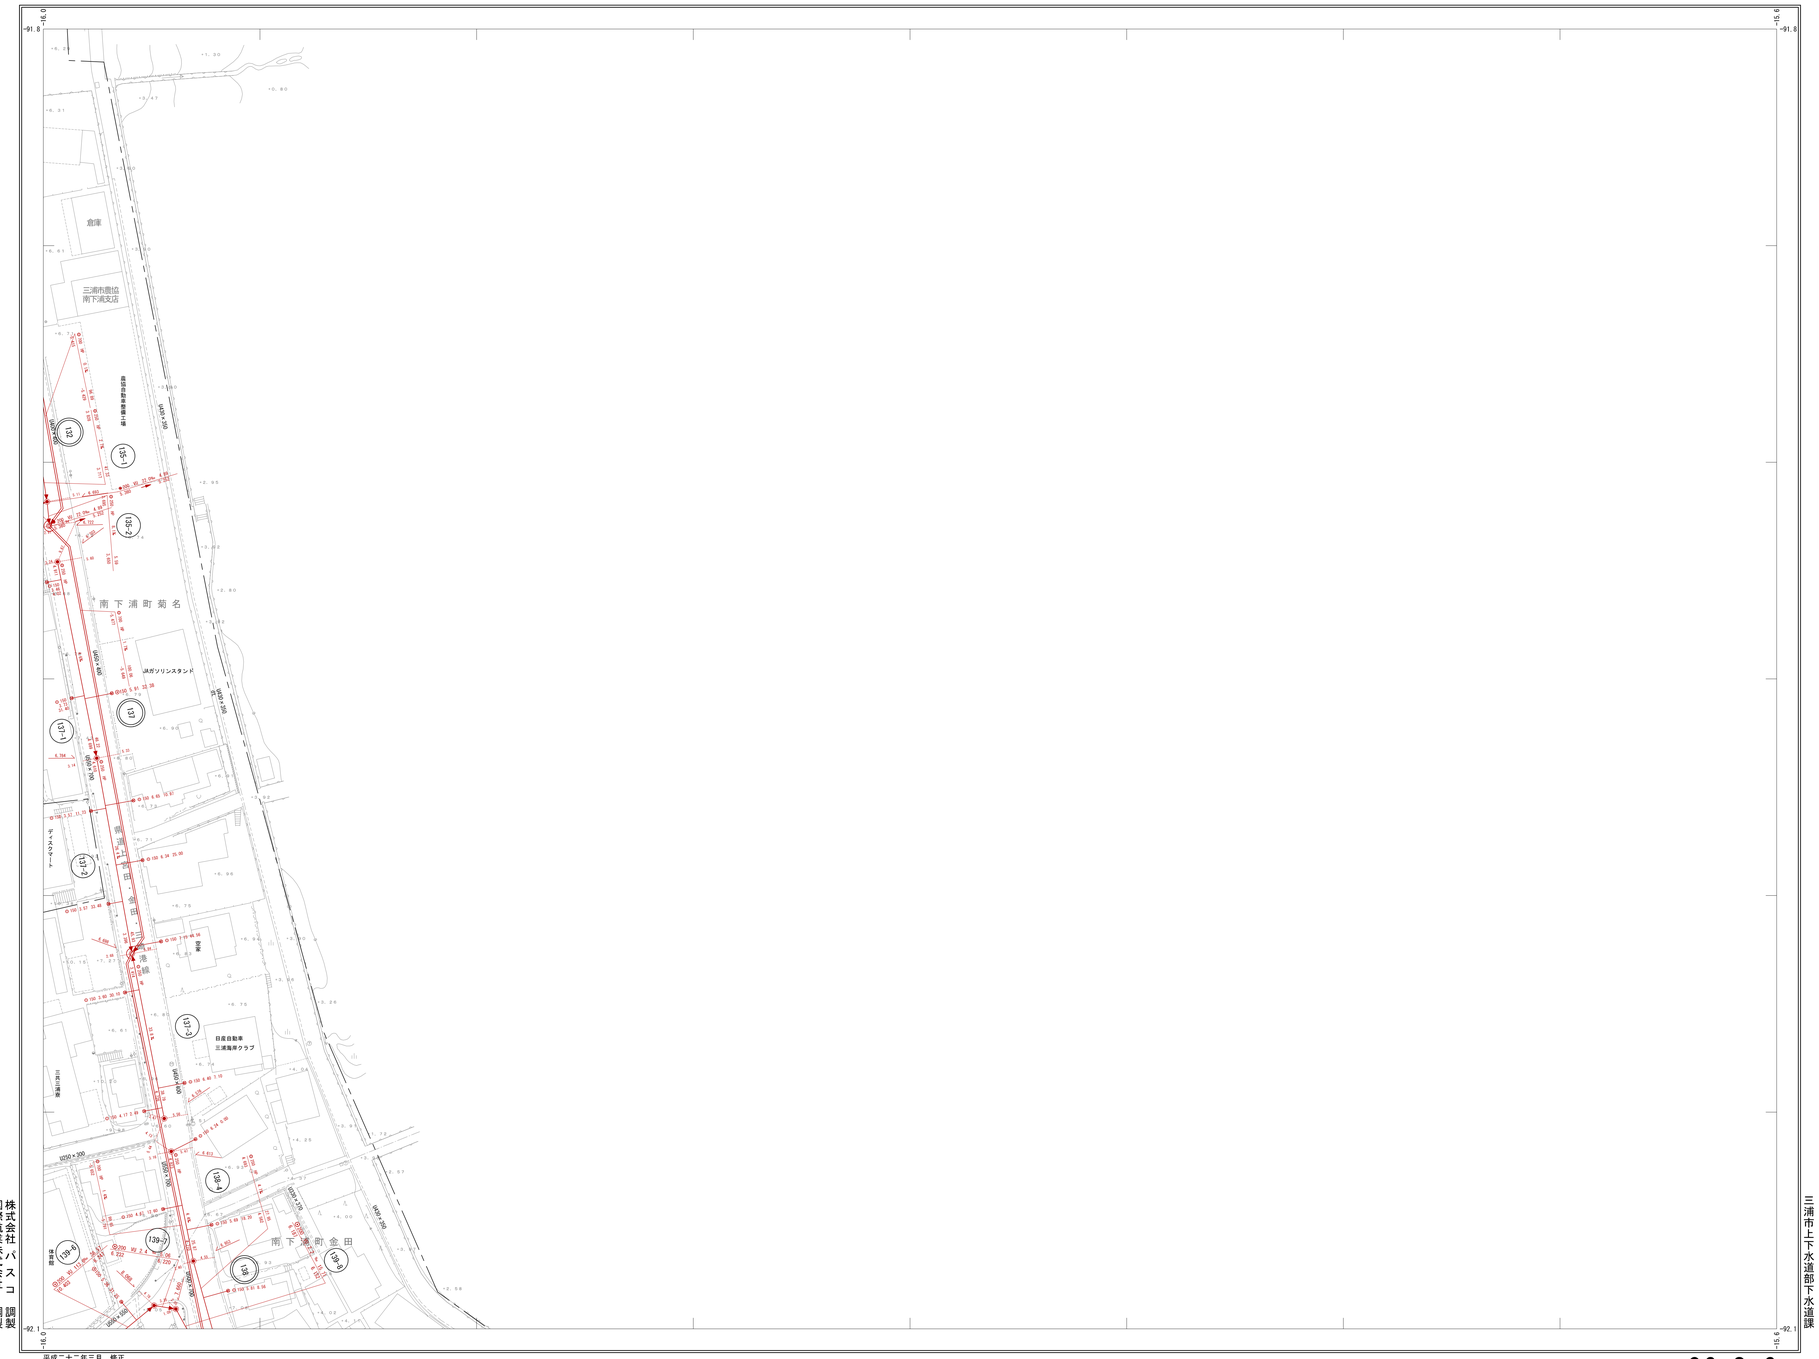
三 浦 市 公 共 下 水 道 施 設 平 面 図