



# 三浦市公共下水道施設平面図

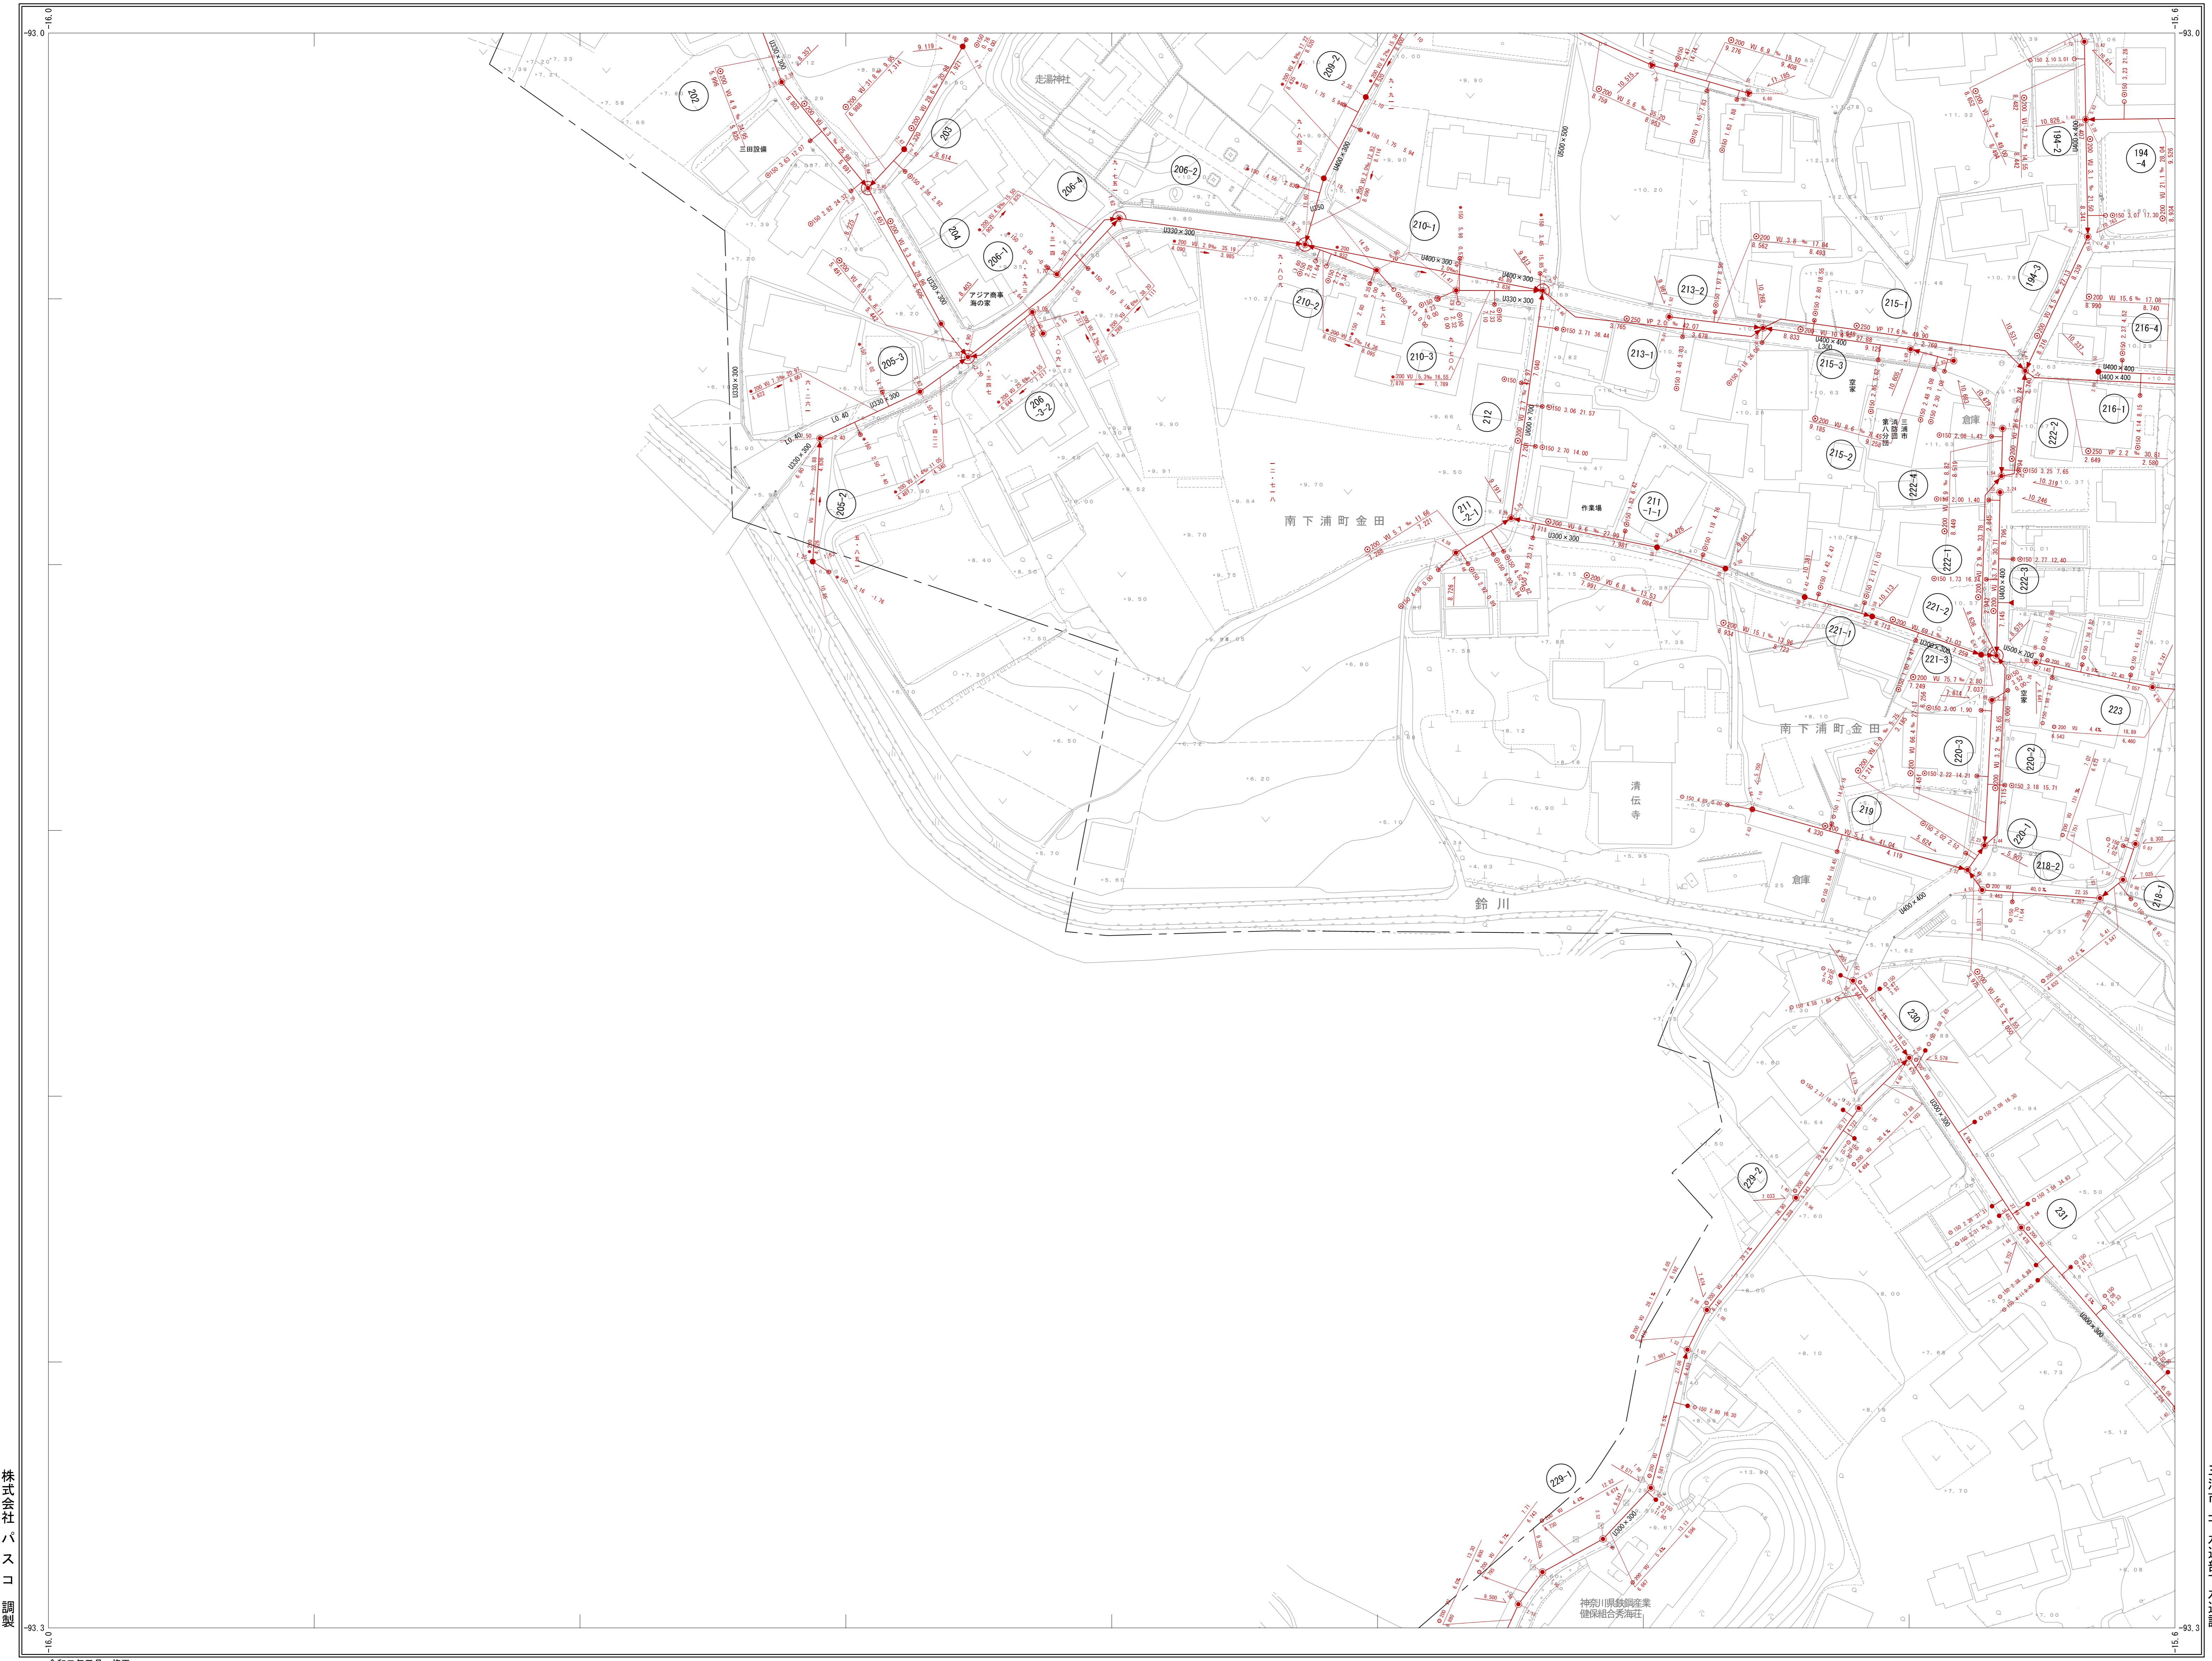

05-4-25	06-3-21	06-3-22
	16-1-1	16-1-2
	16-1-6	16-1-7

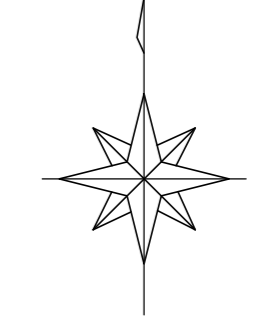

**記号**

道路	電線	電線	電線
門	門	門	門
...	...	...	...

**凡例**

記号	内径	種別
▲	75cm	0号マンホール
●	90cm	1号マンホール
○	120cm	2号マンホール
○	150cm	3号マンホール
○	180cm	4号マンホール
○	30cm	2号縦マンホール
○	60x90cm	横形マンホール
○	60x90cm	マンホールポンプ
○	60x90cm	特1号マンホール
○	20cm	1号汚水栓
○	30cm	2号汚水栓
○	45cm	3号汚水栓
○	70cm	4号汚水栓
▲	40cm	特1汚水栓
●	60cm	特2汚水栓
○		不明汚水栓
○	10cm	10cm汚水栓
○	15cm	15cm汚水栓
○	90cm	90cm汚水栓

**処理区界**

...	...
-----	-----

株式会社パスコ  
アジテック株式会社  
国際航業株式会社  
調製

