16-1-14

三浦市公共下水道施設平面図

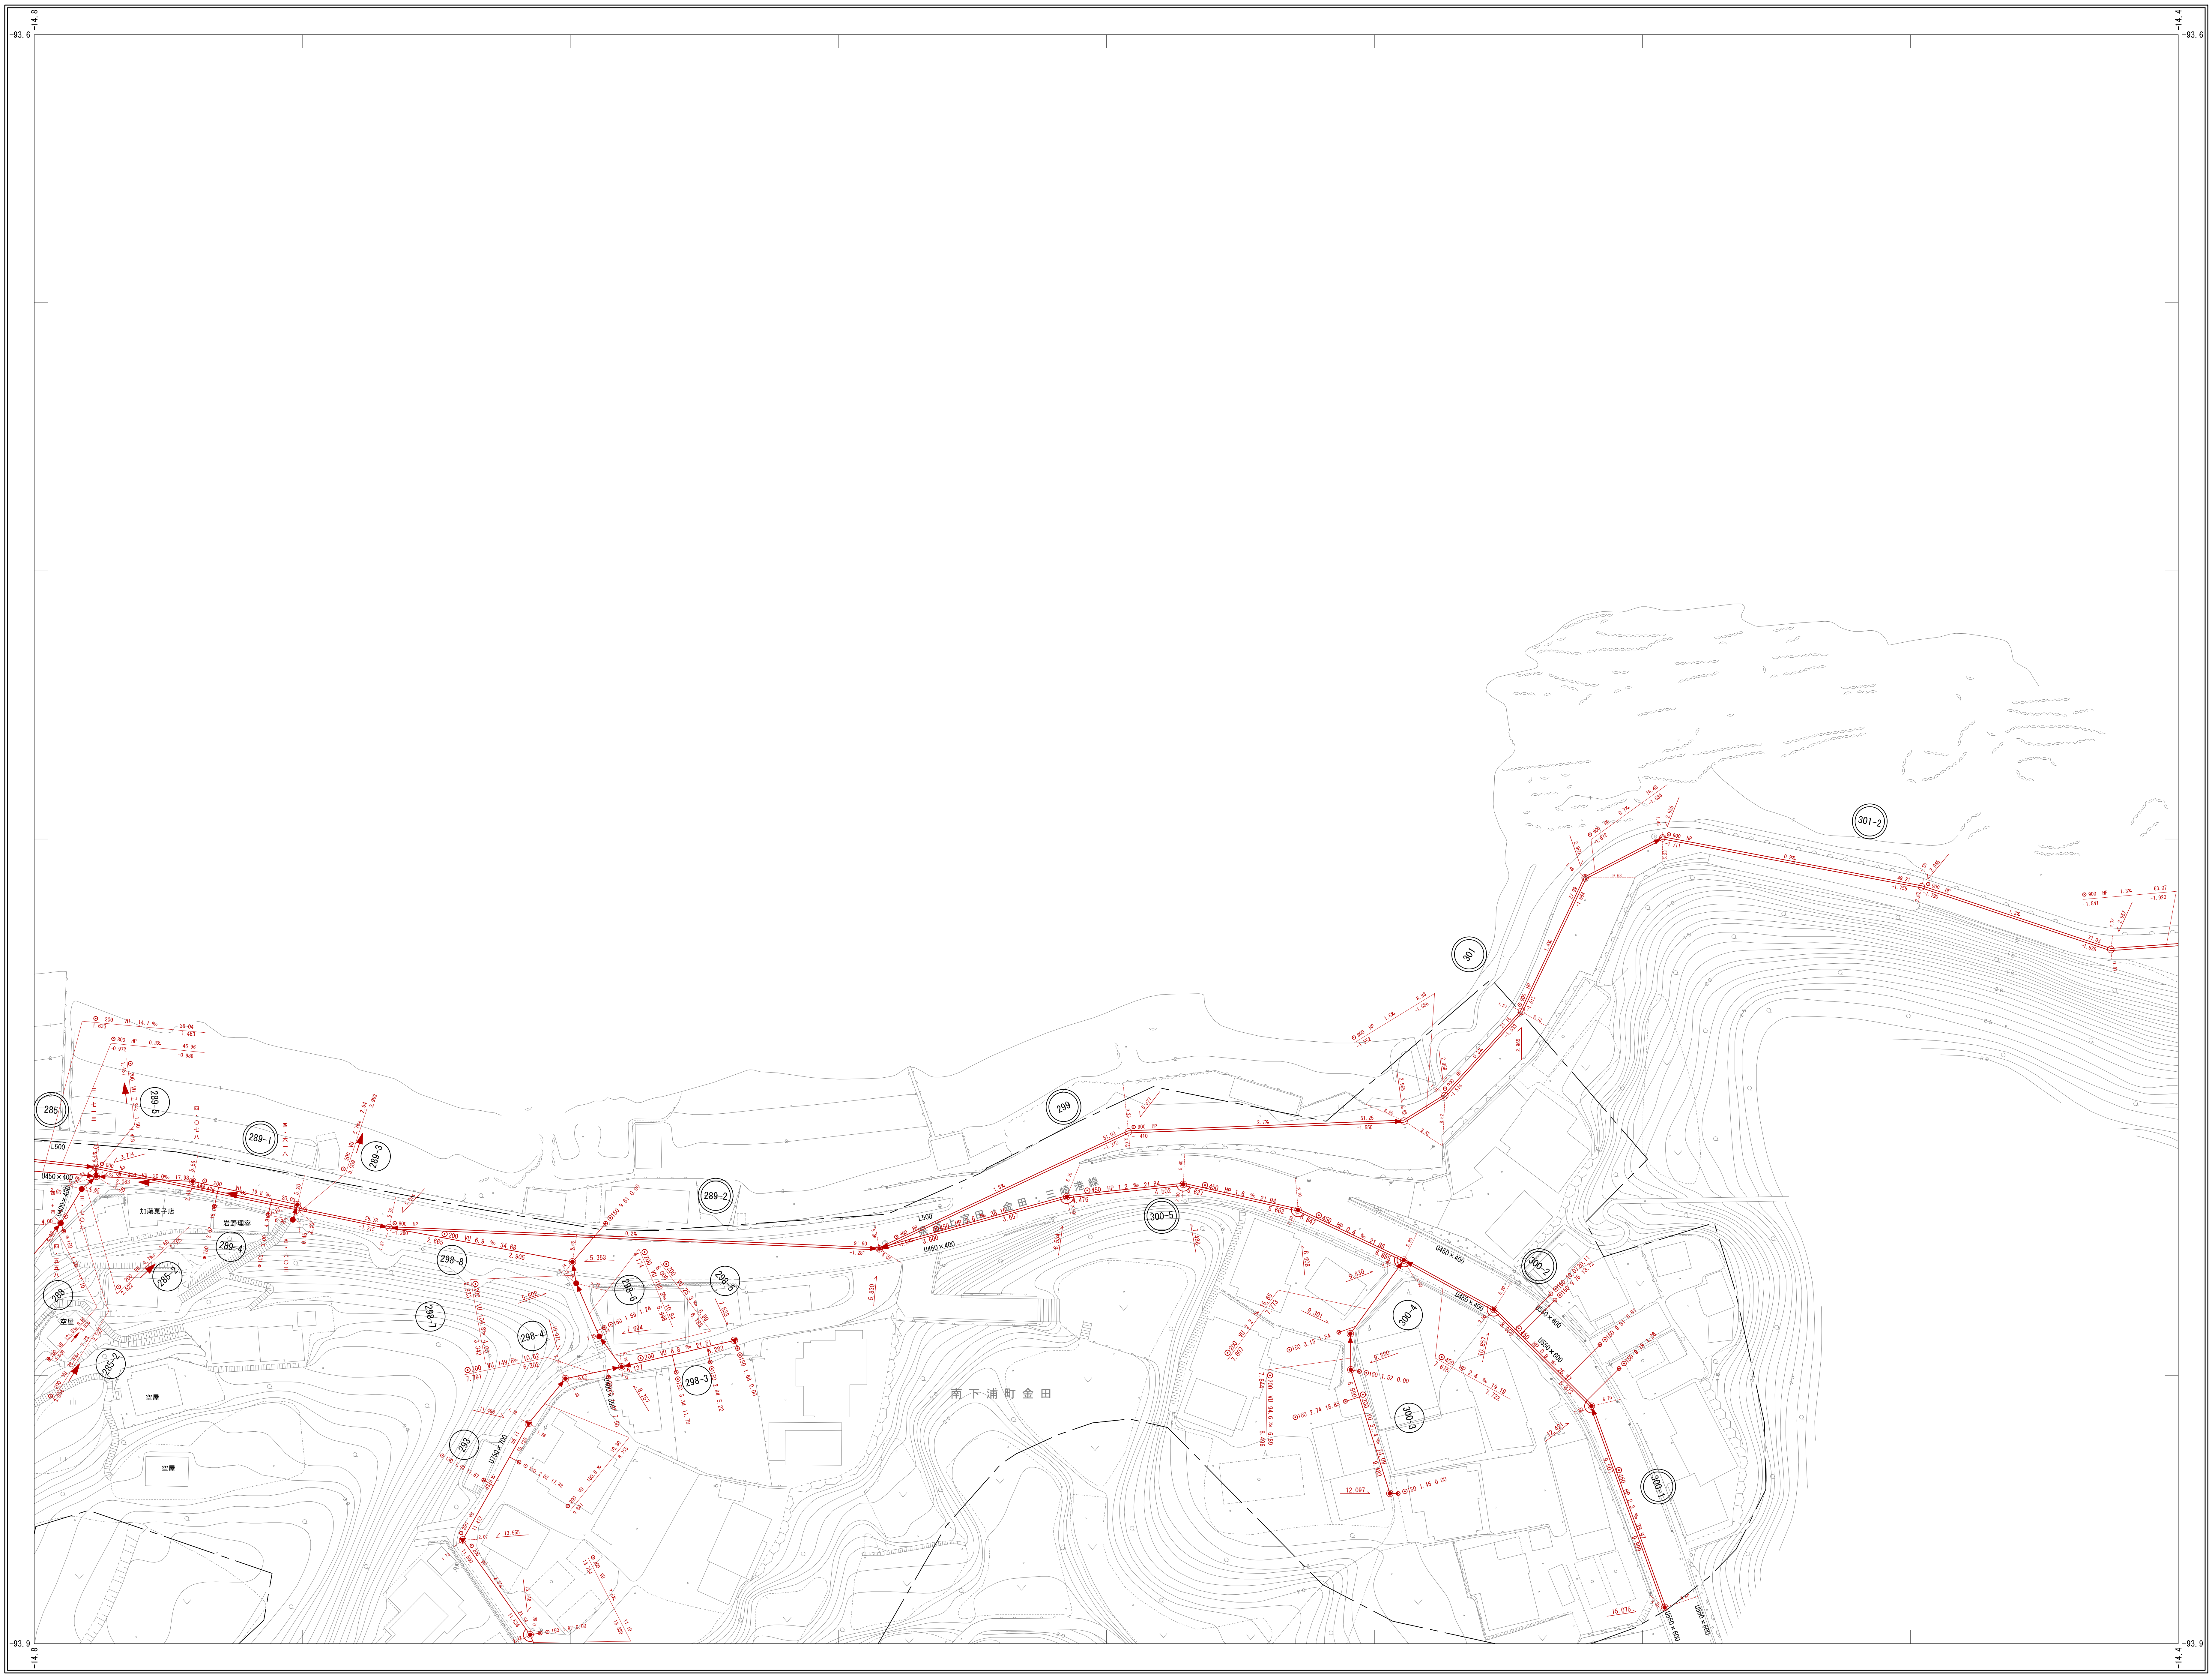
-93.6
-14.8
-14.4
-93.9
南下浦町金田
加藤菓子店
空屋
285
289-5
289-1
289-3
289-2
289-4
285-2
288
298-5
298-7
298-4
298-6
298-3
293
299
300-5
300-3
300-4
300-2
300-1
301
301-2

平成二十二年三月　修正

16-1-14

0 10 20 30 40 50 75 100m

1/500

株式会社パスコ　調製
株式会社八州　調製
国際航業株式会社　調製

16-1-13	16-1-14	16-1-15
16-1-18	16-1-19	

記　号

普通建物	堅ろう建物	普通無壁舎 堅ろう無壁舎
門 プール	屋門	たたき
官公署	土木事務所	協同組合
裁判所	役場支所及び出張所	デパート
検察庁	神社	倉庫
税務署	寺	火薬庫
税関	キリスト教会	工場
郵便局	学校	発電所
森林監督署	幼稚園・保育園	変電所
気象台	公会堂・公民館	浄水場
工事事務所	博物館	揚水機場
出張所	図書館	揚・排水機場
警察署	美術館	排水機場
交番	保健所	W.C 公衆便所
消防署	病院	GS ガソリンスタンド
職業安定所	銀行	
さく（未分類）	鉄さく	へい（未分類）
落下防止さく	生垣	堅ろうへい
防護さく	土囲	簡易へい
遮光さく		
37.21 三角点	37.21 三角点（公共基準点）	37.21 その他の基準点
37.211 水準点	37.211 水準点（公共基準点）	25.17 標石を有しない標高点
14.83 多角点等	14.83 多角点等（公共基準点）	25.2 図化機測定による標高点
都道府県界	大字町丁目界	
郡市界	小字界	
町村界	所属界	

凡　例

記号	内径	種別
▲	75cm	0号マンホール
◉	90cm	1号マンホール
○	120cm	2号マンホール
◎	150cm	3号マンホール
◉	180cm	4号マンホール
●	30cm	2号桝マンホール
◻	60x90cm	半楕円形マンホール
⬭	60x90cm	楕円形マンホール
Ⓟ		マンホールポンプ
①	60x90cm	特1号マンホール
○	20cm	1号汚水桝
⊗	30cm	2号汚水桝
●	45cm	3号汚水桝
▲	70cm	4号汚水桝
▲		管止め
◎	40cm	特1汚水桝
◉	60cm	特2汚水桝
F		不明汚水桝
●T		タイル蓋汚水桝
⑩	10cm	10cm汚水桝
⑮	15cm	15cm汚水桝
90	90cm	90cm汚水桝
	副管付き人孔	
═	汚水幹線	
─	汚水枝線	
══	汚水圧送管（枝線）	
──	汚水圧送管（枝線）	
	処理区界	

記載例

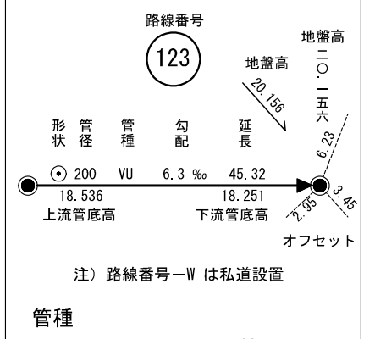
路線番号
123
地盤高
20.156
地盤高
二〇・一五六
形状
管径
管種
勾配
延長
200
VU
6.3 ‰
45.32
18.536
上流管底高
18.251
下流管底高
6.23
3.45
2.95
オフセット

注）路線番号－W は私道設置

管種
HP　ヒューム管
VU　塩化ビニール管

取付桝及び取付管

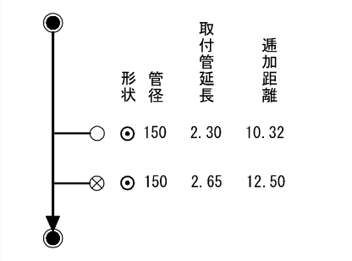
形状
管径
取付管延長
追加距離
150
2.30
10.32
150
2.65
12.50

三浦市上下水道部下水道課