



16-1-15

# 三浦市公共下水道施設平面図

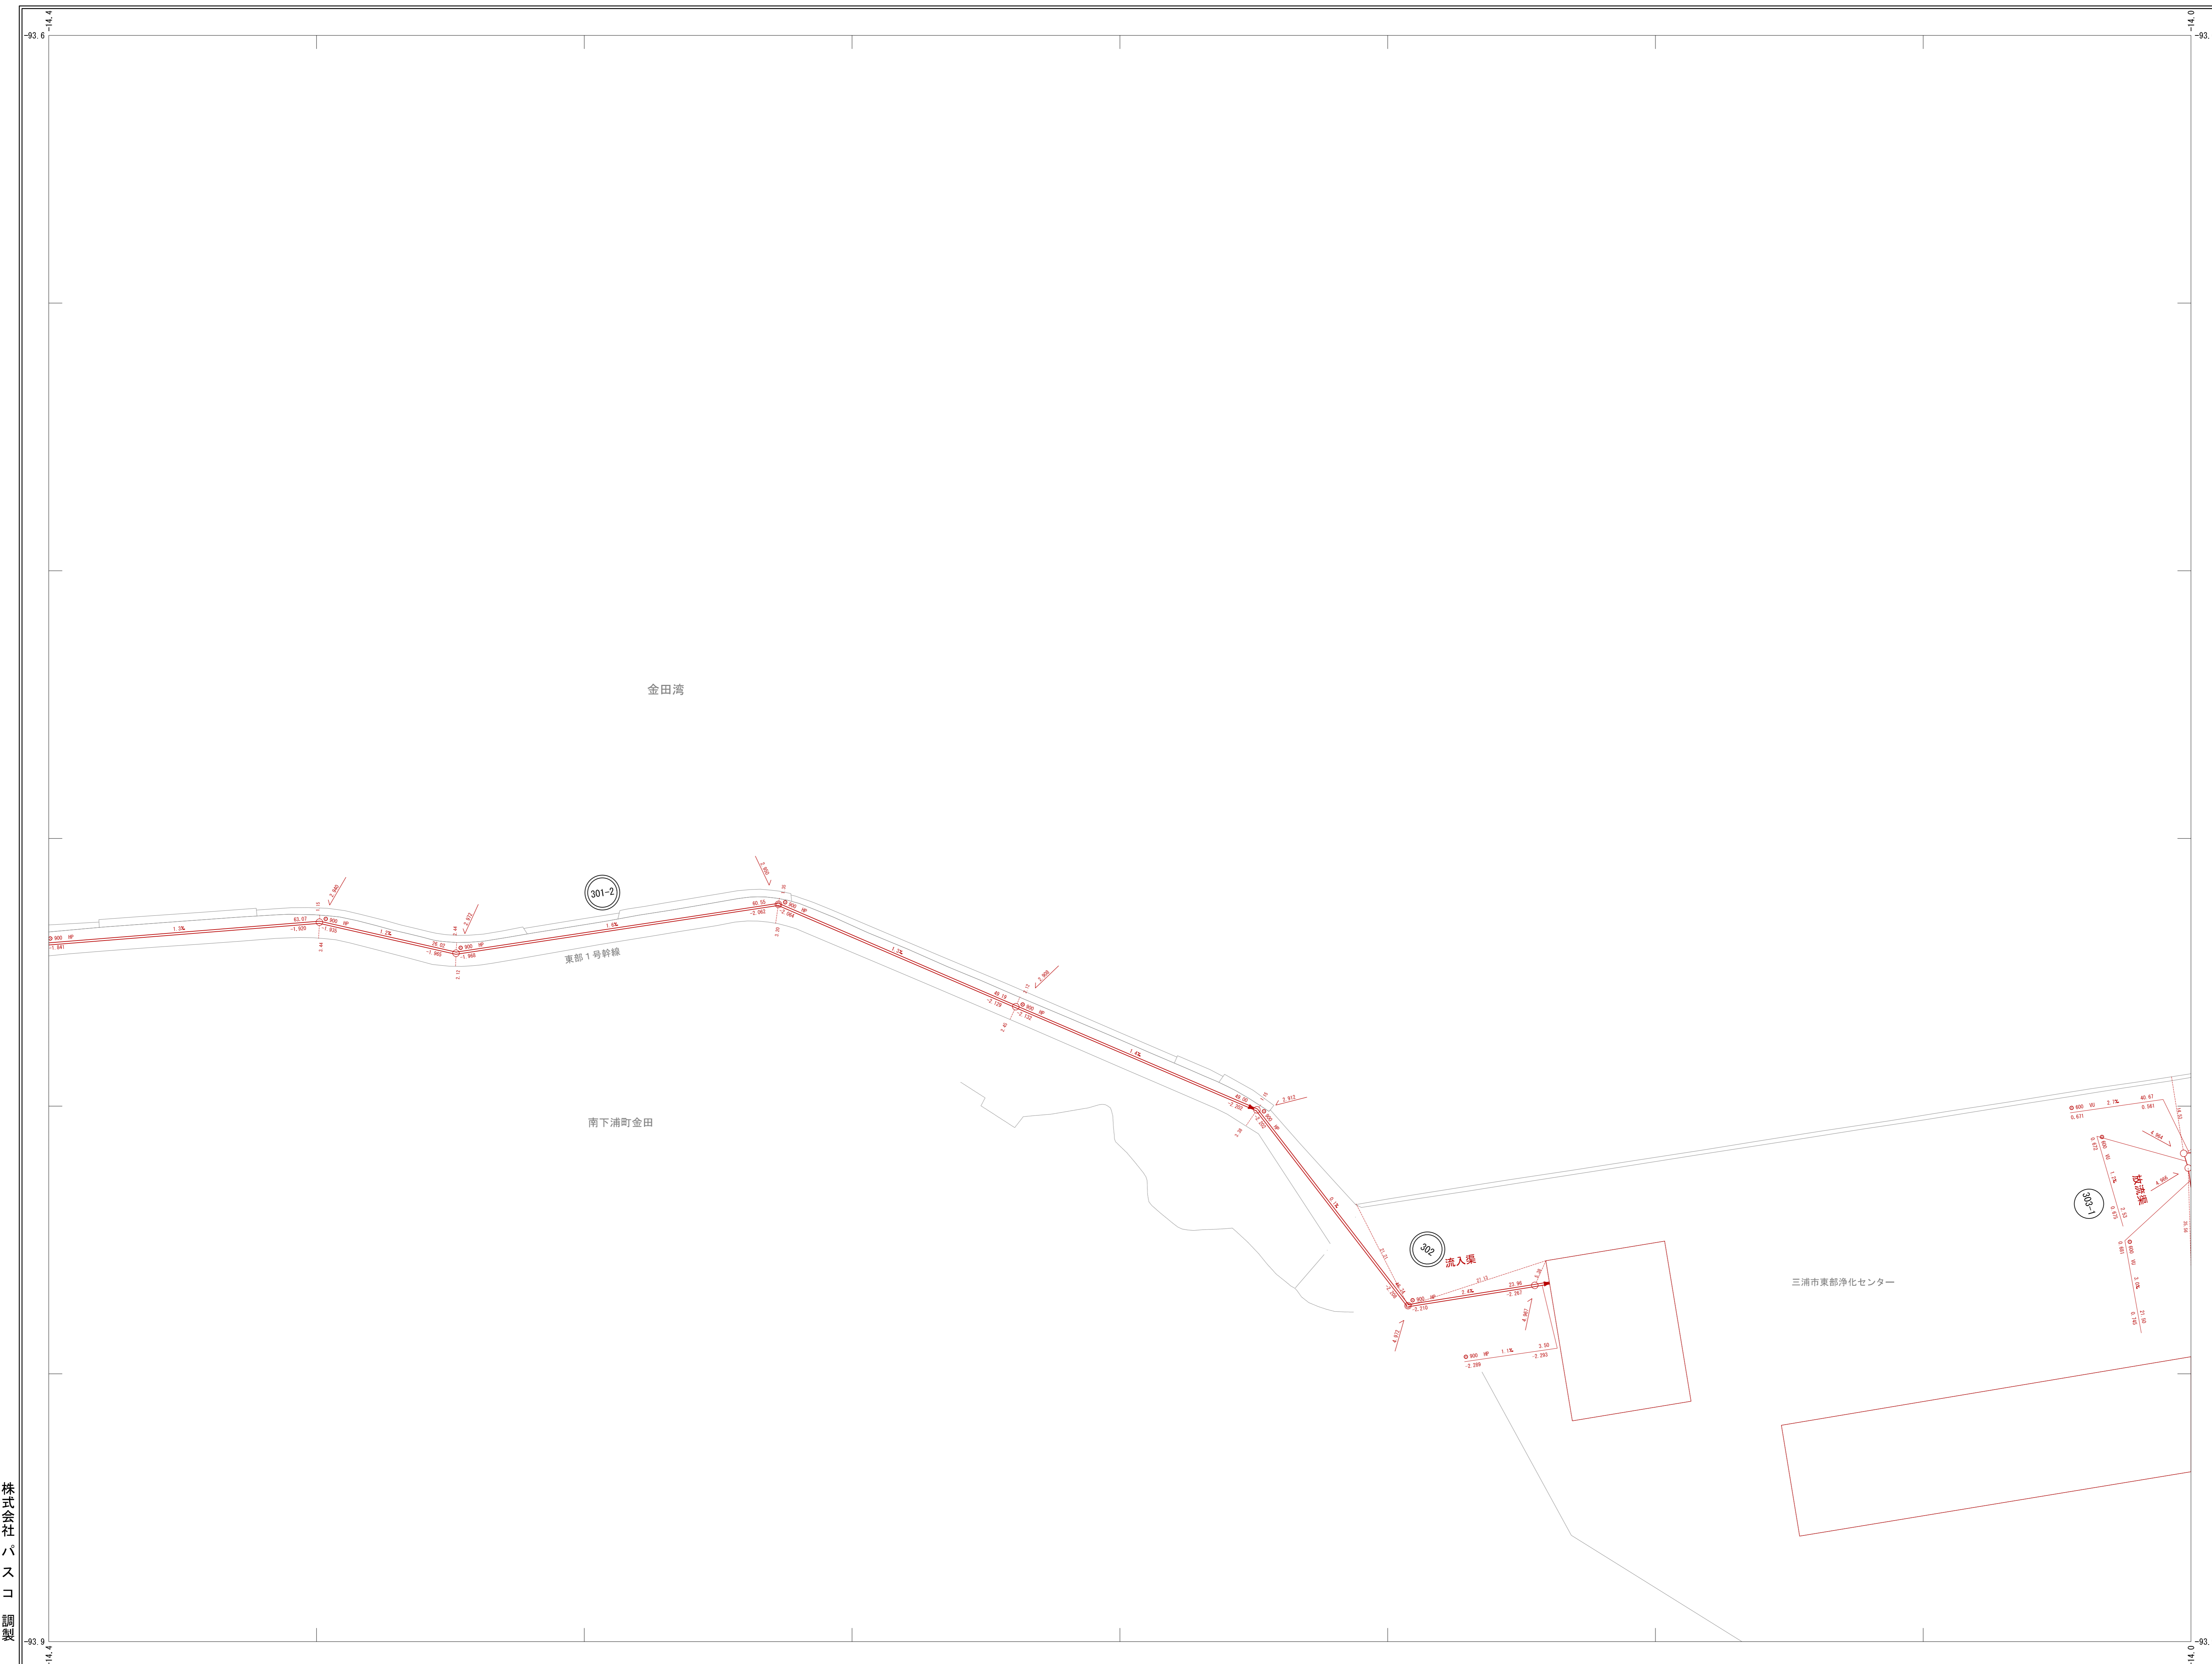

16-1-14	16-1-15	16-2-11
16-1-19		

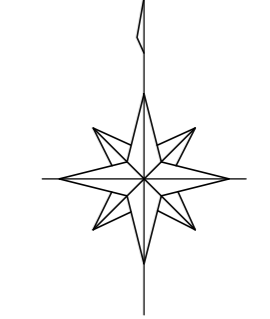

記号


記号	名称	記号	名称

凡例

記号	内径	種別
●	75cm	0号マンホール
●	90cm	1号マンホール
○	120cm	2号マンホール
○	150cm	3号マンホール
●	180cm	4号マンホール
●	30cm	2号横マンホール
○	60x90cm	半横マンホール
○	60x90cm	横マンホール
○	60x90cm	マンホールポンプ
○	60x90cm	特1号マンホール
○	20cm	1号汚水桝
○	30cm	2号汚水桝
○	45cm	3号汚水桝
○	70cm	4号汚水桝
△		禁止
○	40cm	特1汚水桝
○	60cm	特2汚水桝
○		不明汚水桝
○		特殊汚水桝

処理区界


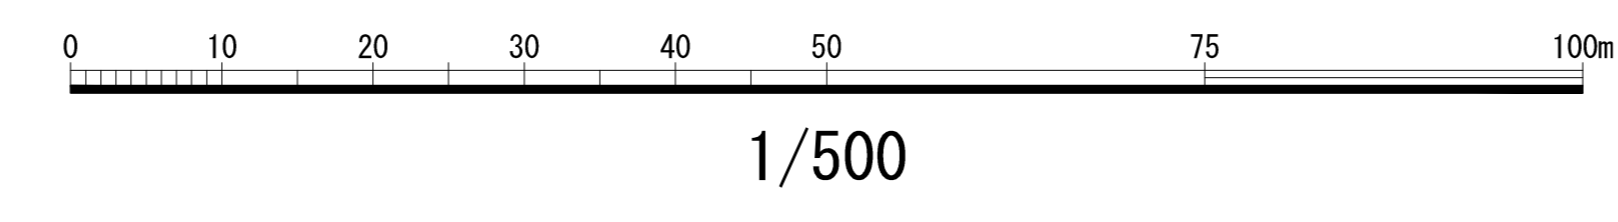

16-1-15