三浦市公共下水道施設平面図

16-1-19

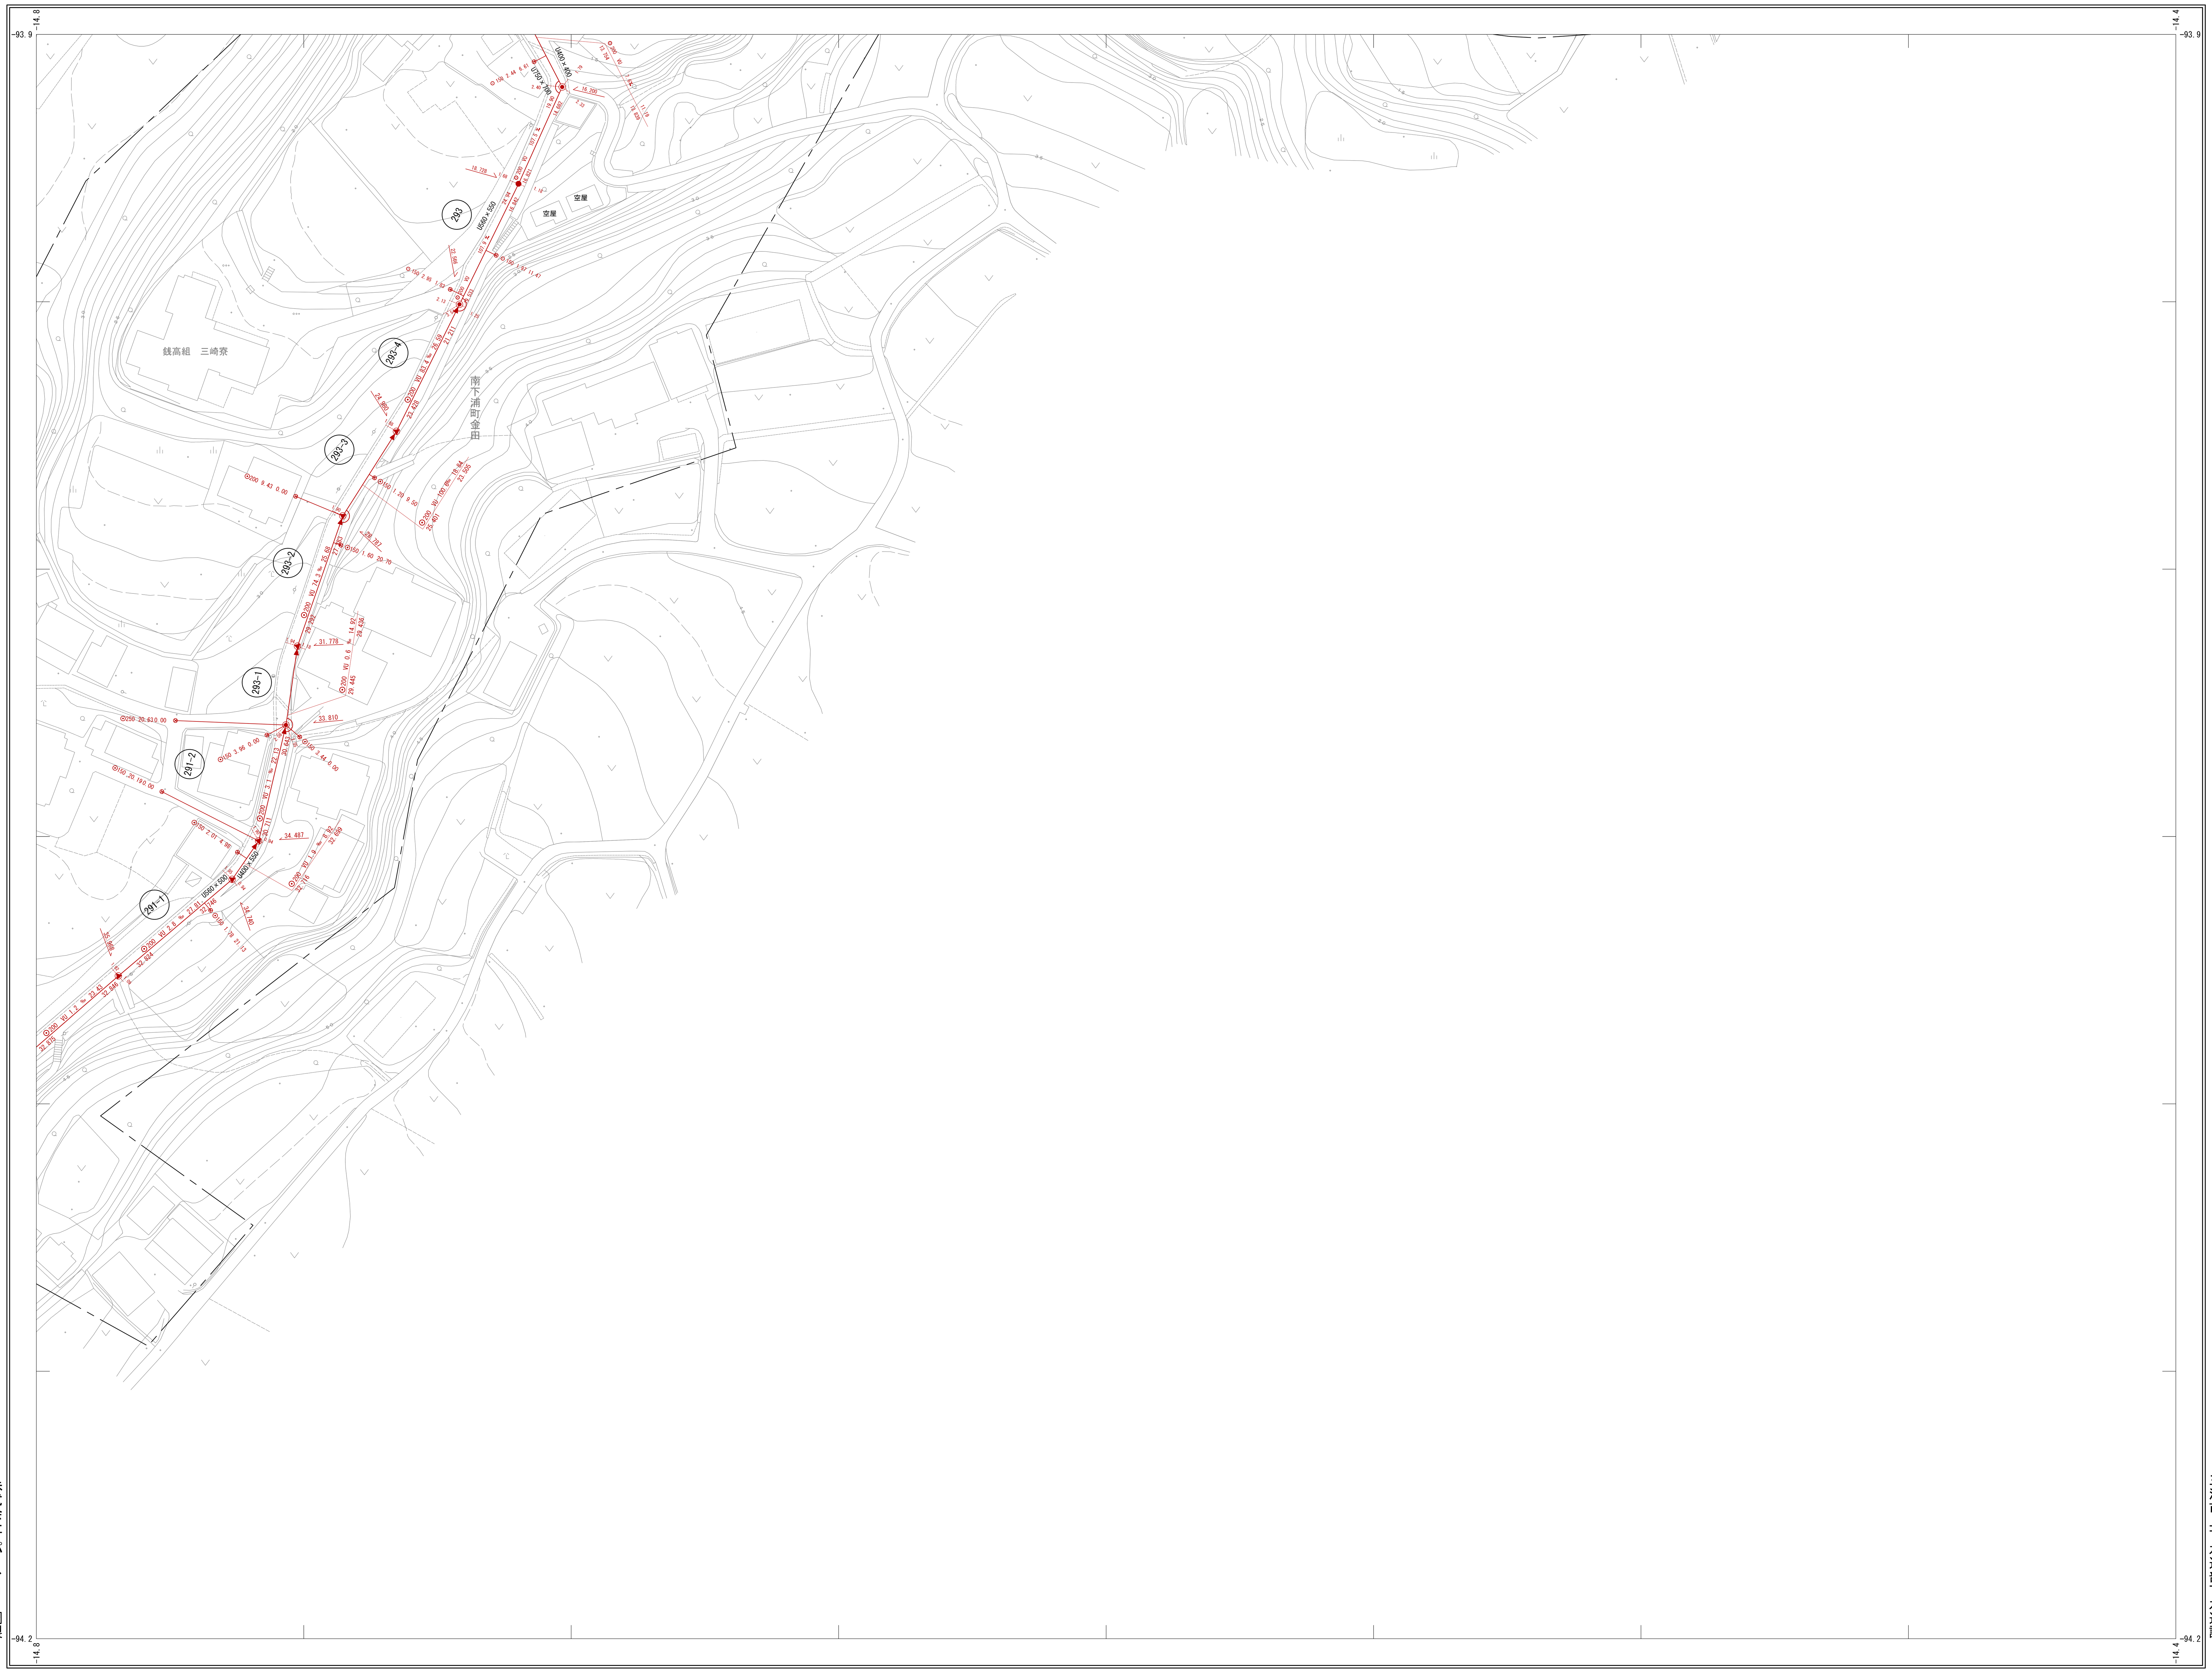

0 10 20 30 40 50 75 100m

1/500

16-1-19

16-1-13	16-1-14	16-1-15
16-1-18	16-1-19	
16-1-23	16-1-24	

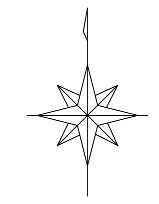

記号

凡例

記号	内径	種別
◬	75cm	0号マンホール
◉	90cm	1号マンホール
○	120cm	2号マンホール
◎	150cm	3号マンホール
◉	180cm	4号マンホール
●	30cm	2号桝マンホール
	60x90cm	半楕円形マンホール
	60x90cm	楕円形マンホール
Ⓟ		マンホールポンプ
①	60x90cm	特1号マンホール
○	20cm	1号汚水桝
⊗	30cm	2号汚水桝
●	45cm	3号汚水桝
	70cm	4号汚水桝
▲		管止め
◎	40cm	特1汚水桝
◉	60cm	特2汚水桝
F		不明汚水桝
●T		タイル蓋汚水桝
⑩	10cm	10cm汚水桝
⑮	15cm	15cm汚水桝
(90)	90cm	90cm汚水桝
	副管付き人孔	
	汚水幹線	
	汚水枝線	
	汚水圧送管(枝線)	
	汚水圧送管(枝線)	
	処理区界	

記載例

路線番号 (123)
地盤高 20.156
地盤高 二〇.一五六
形状 管径 管種 勾配 延長
⊙ 200 VU 6.3 ‰ 45.32
18.536 上流管底高
18.251 下流管底高
6.23　2.95　3.45 オフセット

注）路線番号ーW は私道設置

管種
HP　ヒューム管
VU　塩化ビニール管

取付桝及び取付管

形状	管径	取付管延長	逓加距離
⊙	150	2.30	10.32
⊙	150	2.65	12.50

株式会社 パスコ 調製

三浦市上下水道部下水道課