


三浦市公共下水道施設平面図

16-1-2

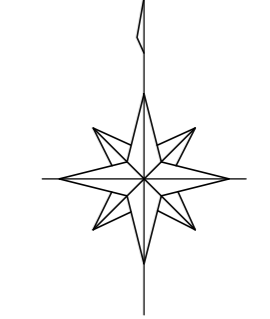

06-3-21	06-3-22
16-1-1	16-1-2
16-1-6	16-1-7




記号

普通建物	屋上建物	普通無蓋物	たたき


凡例

記号	内径	種別
●	75cm	0号マンホール
●	90cm	1号マンホール
○	120cm	2号マンホール
○	150cm	3号マンホール
●	180cm	4号マンホール
○	30cm	2号横マンホール
○	60x90cm	横円形マンホール
○	60x90cm	マンホールポンプ
○	60x90cm	特1号マンホール
○	20cm	1号汚水栓
○	30cm	2号汚水栓
●	45cm	3号汚水栓
●	70cm	4号汚水栓
▲		禁止栓
○	40cm	特1汚水栓
●	60cm	特2汚水栓
○		不閉汚水栓
●		タイル蓋汚水栓
●	10cm	10cm汚水栓
●	15cm	15cm汚水栓
●	90cm	90cm汚水栓
○		副管付き人孔
—		汚水幹線
—		汚水枝線
—		汚水圧送管(鉄線)
—		汚水圧送管(鉄線)

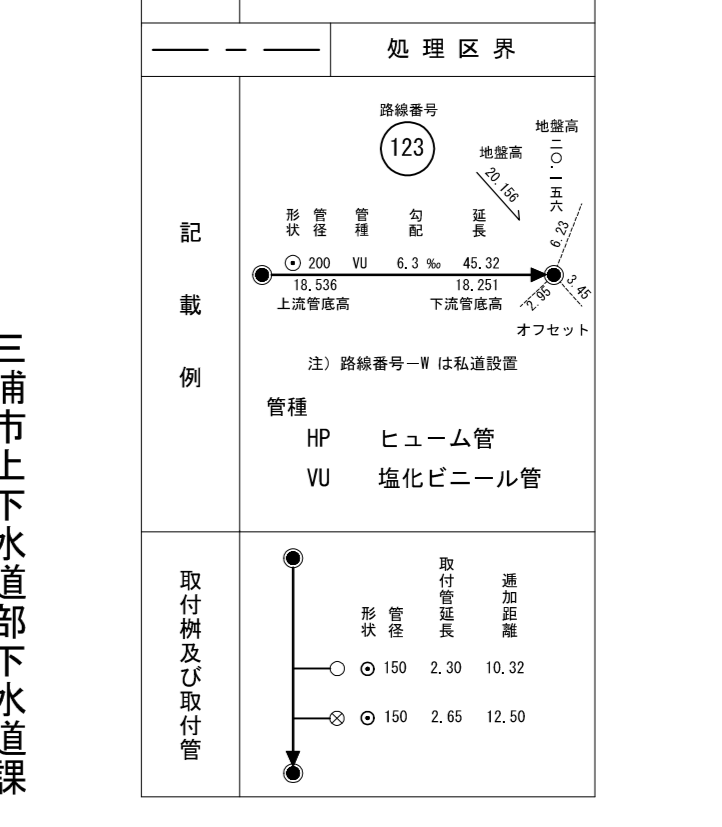

株式会社パスコ 調製

平成二十六年三月 修正

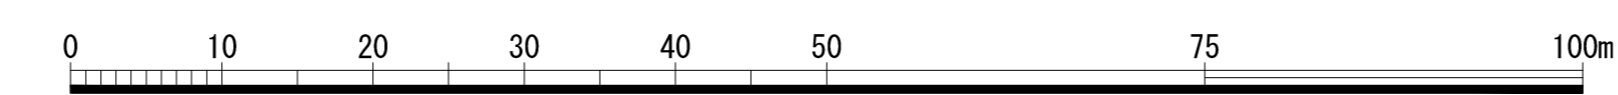

1/500

16-1-2