



三浦市公共下水道施設平面図

16-2-11

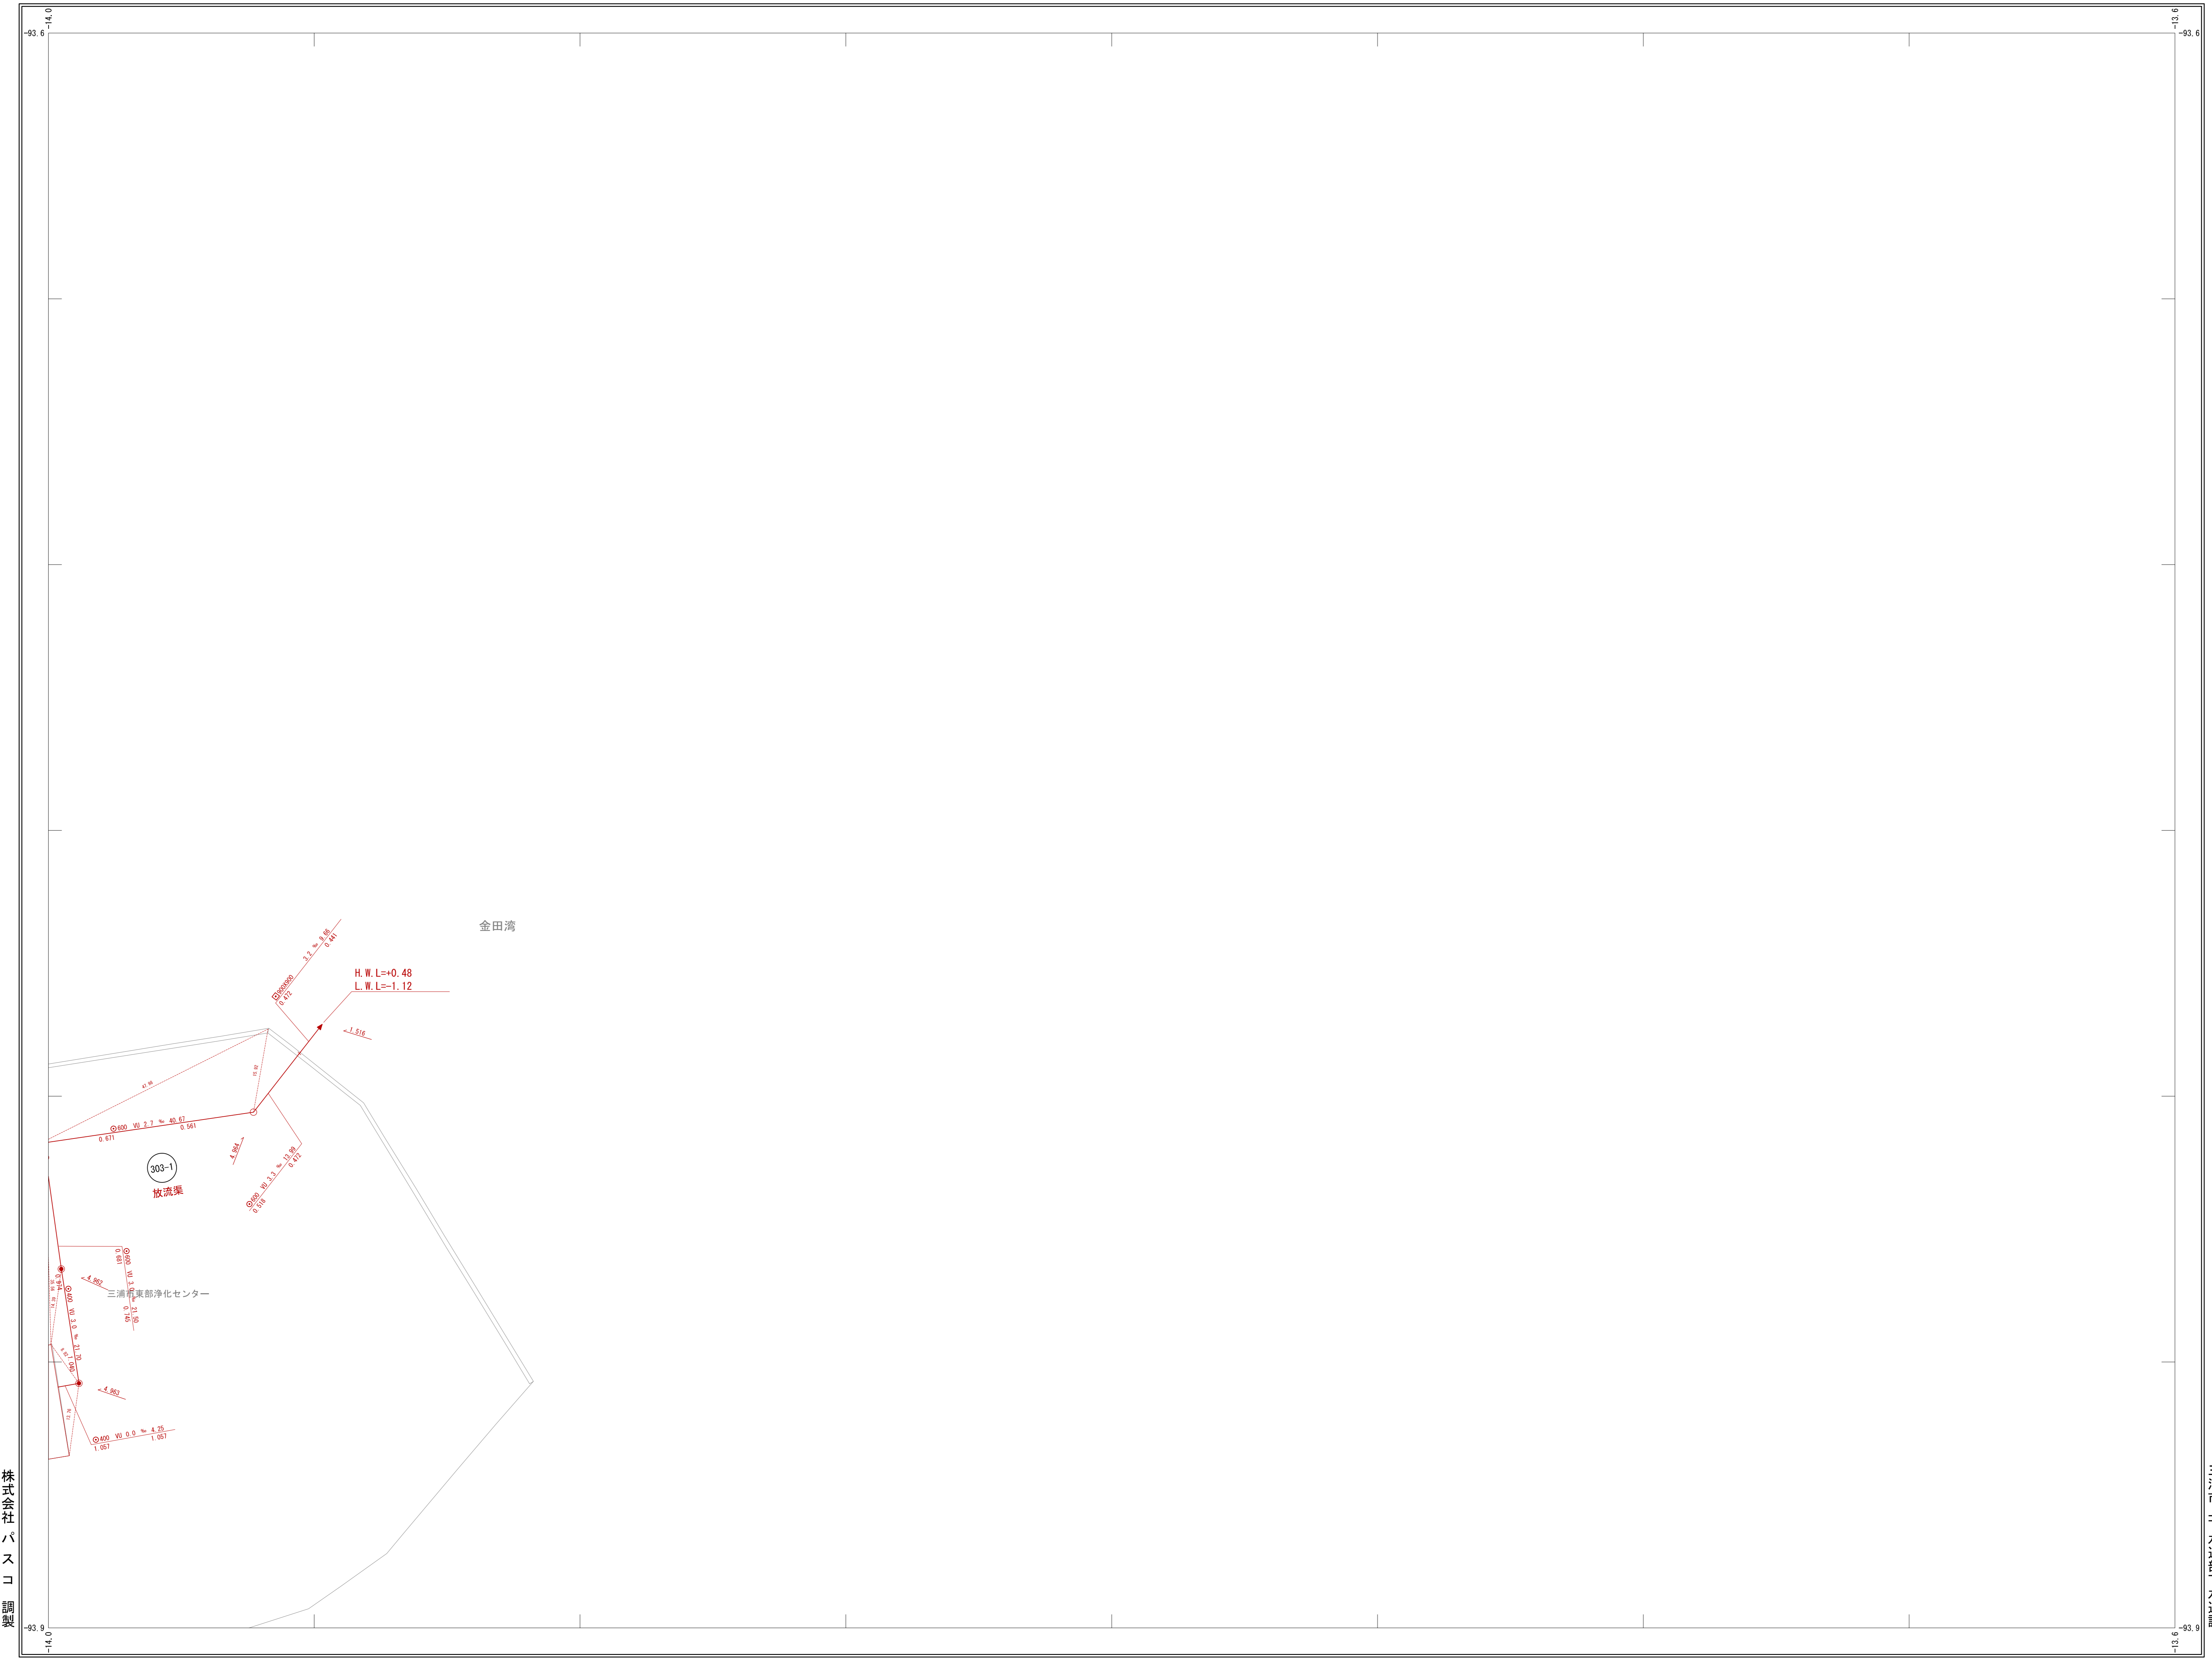

	16-2-11	

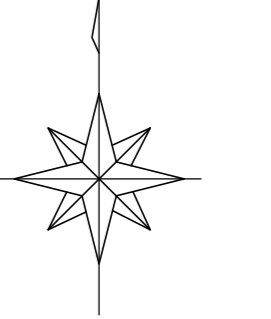


記号

記号	内容	記号	内容
	マンホール		マンホール
	マンホール		マンホール
凡例

記号	内容	種別
▲	75cm	0号マンホール
●	90cm	1号マンホール
○	120cm	2号マンホール
○	150cm	3号マンホール
●	180cm	4号マンホール
●	30cm	2号横マンホール
□	60x90cm	半横円形マンホール
○	60x90cm	横円形マンホール
◎	マンホールポンプ	マンホールポンプ
◇	60x90cm	特1号マンホール
○	20cm	1号汚水継
●	30cm	2号汚水継
●	45cm	3号汚水継
▲	70cm	4号汚水継
▲		止り継
○	40cm	特1汚水継
●	60cm	特2汚水継
f		不明汚水継
●	10cm	タイル蓋汚水継
■	10cm	10cm汚水継
■	15cm	15cm汚水継
■	90cm	90cm汚水継
●		副管付き人孔
——		汚水幹線
——		汚水枝線
——		汚水任送管(鉄線)
——		汚水任送管(鉄線)
——		処理区界

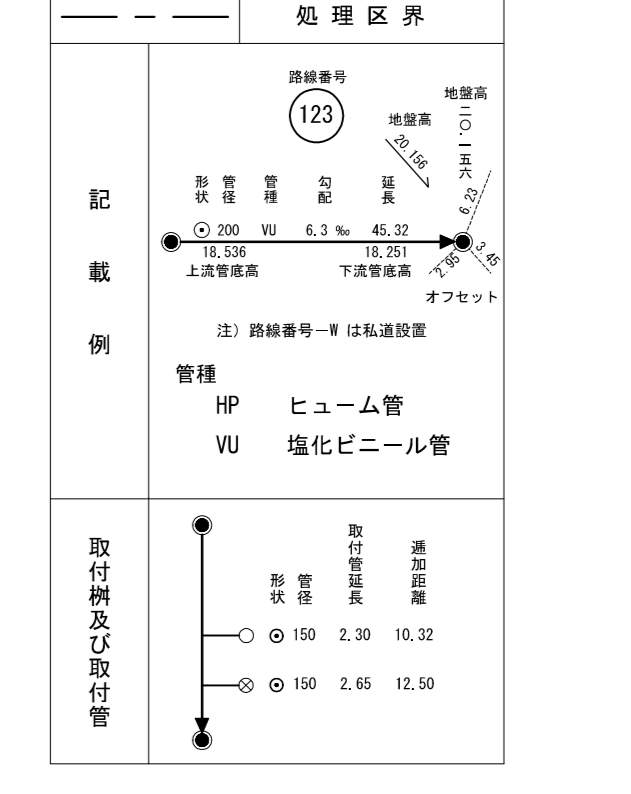

三浦市下水道部下水道課

株式会社バスコ 調製

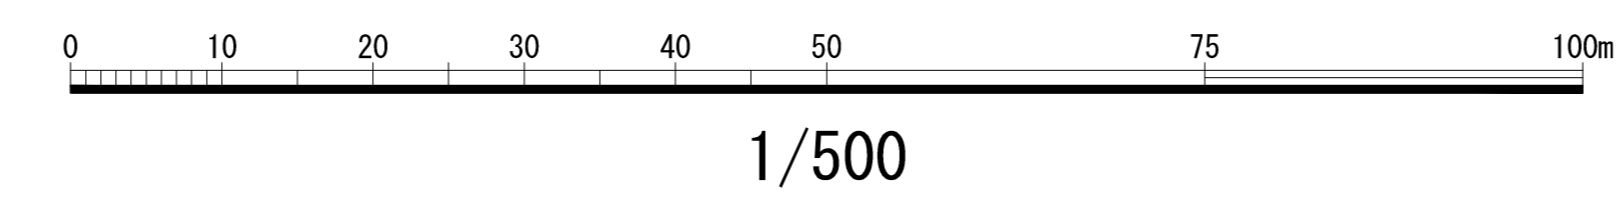

16-2-11