三浦市公共下水道施設平面図

95-4-25

		96-3-16
95-4-24	95-4-25	96-3-21
05-2-4	05-2-5	06-1-1

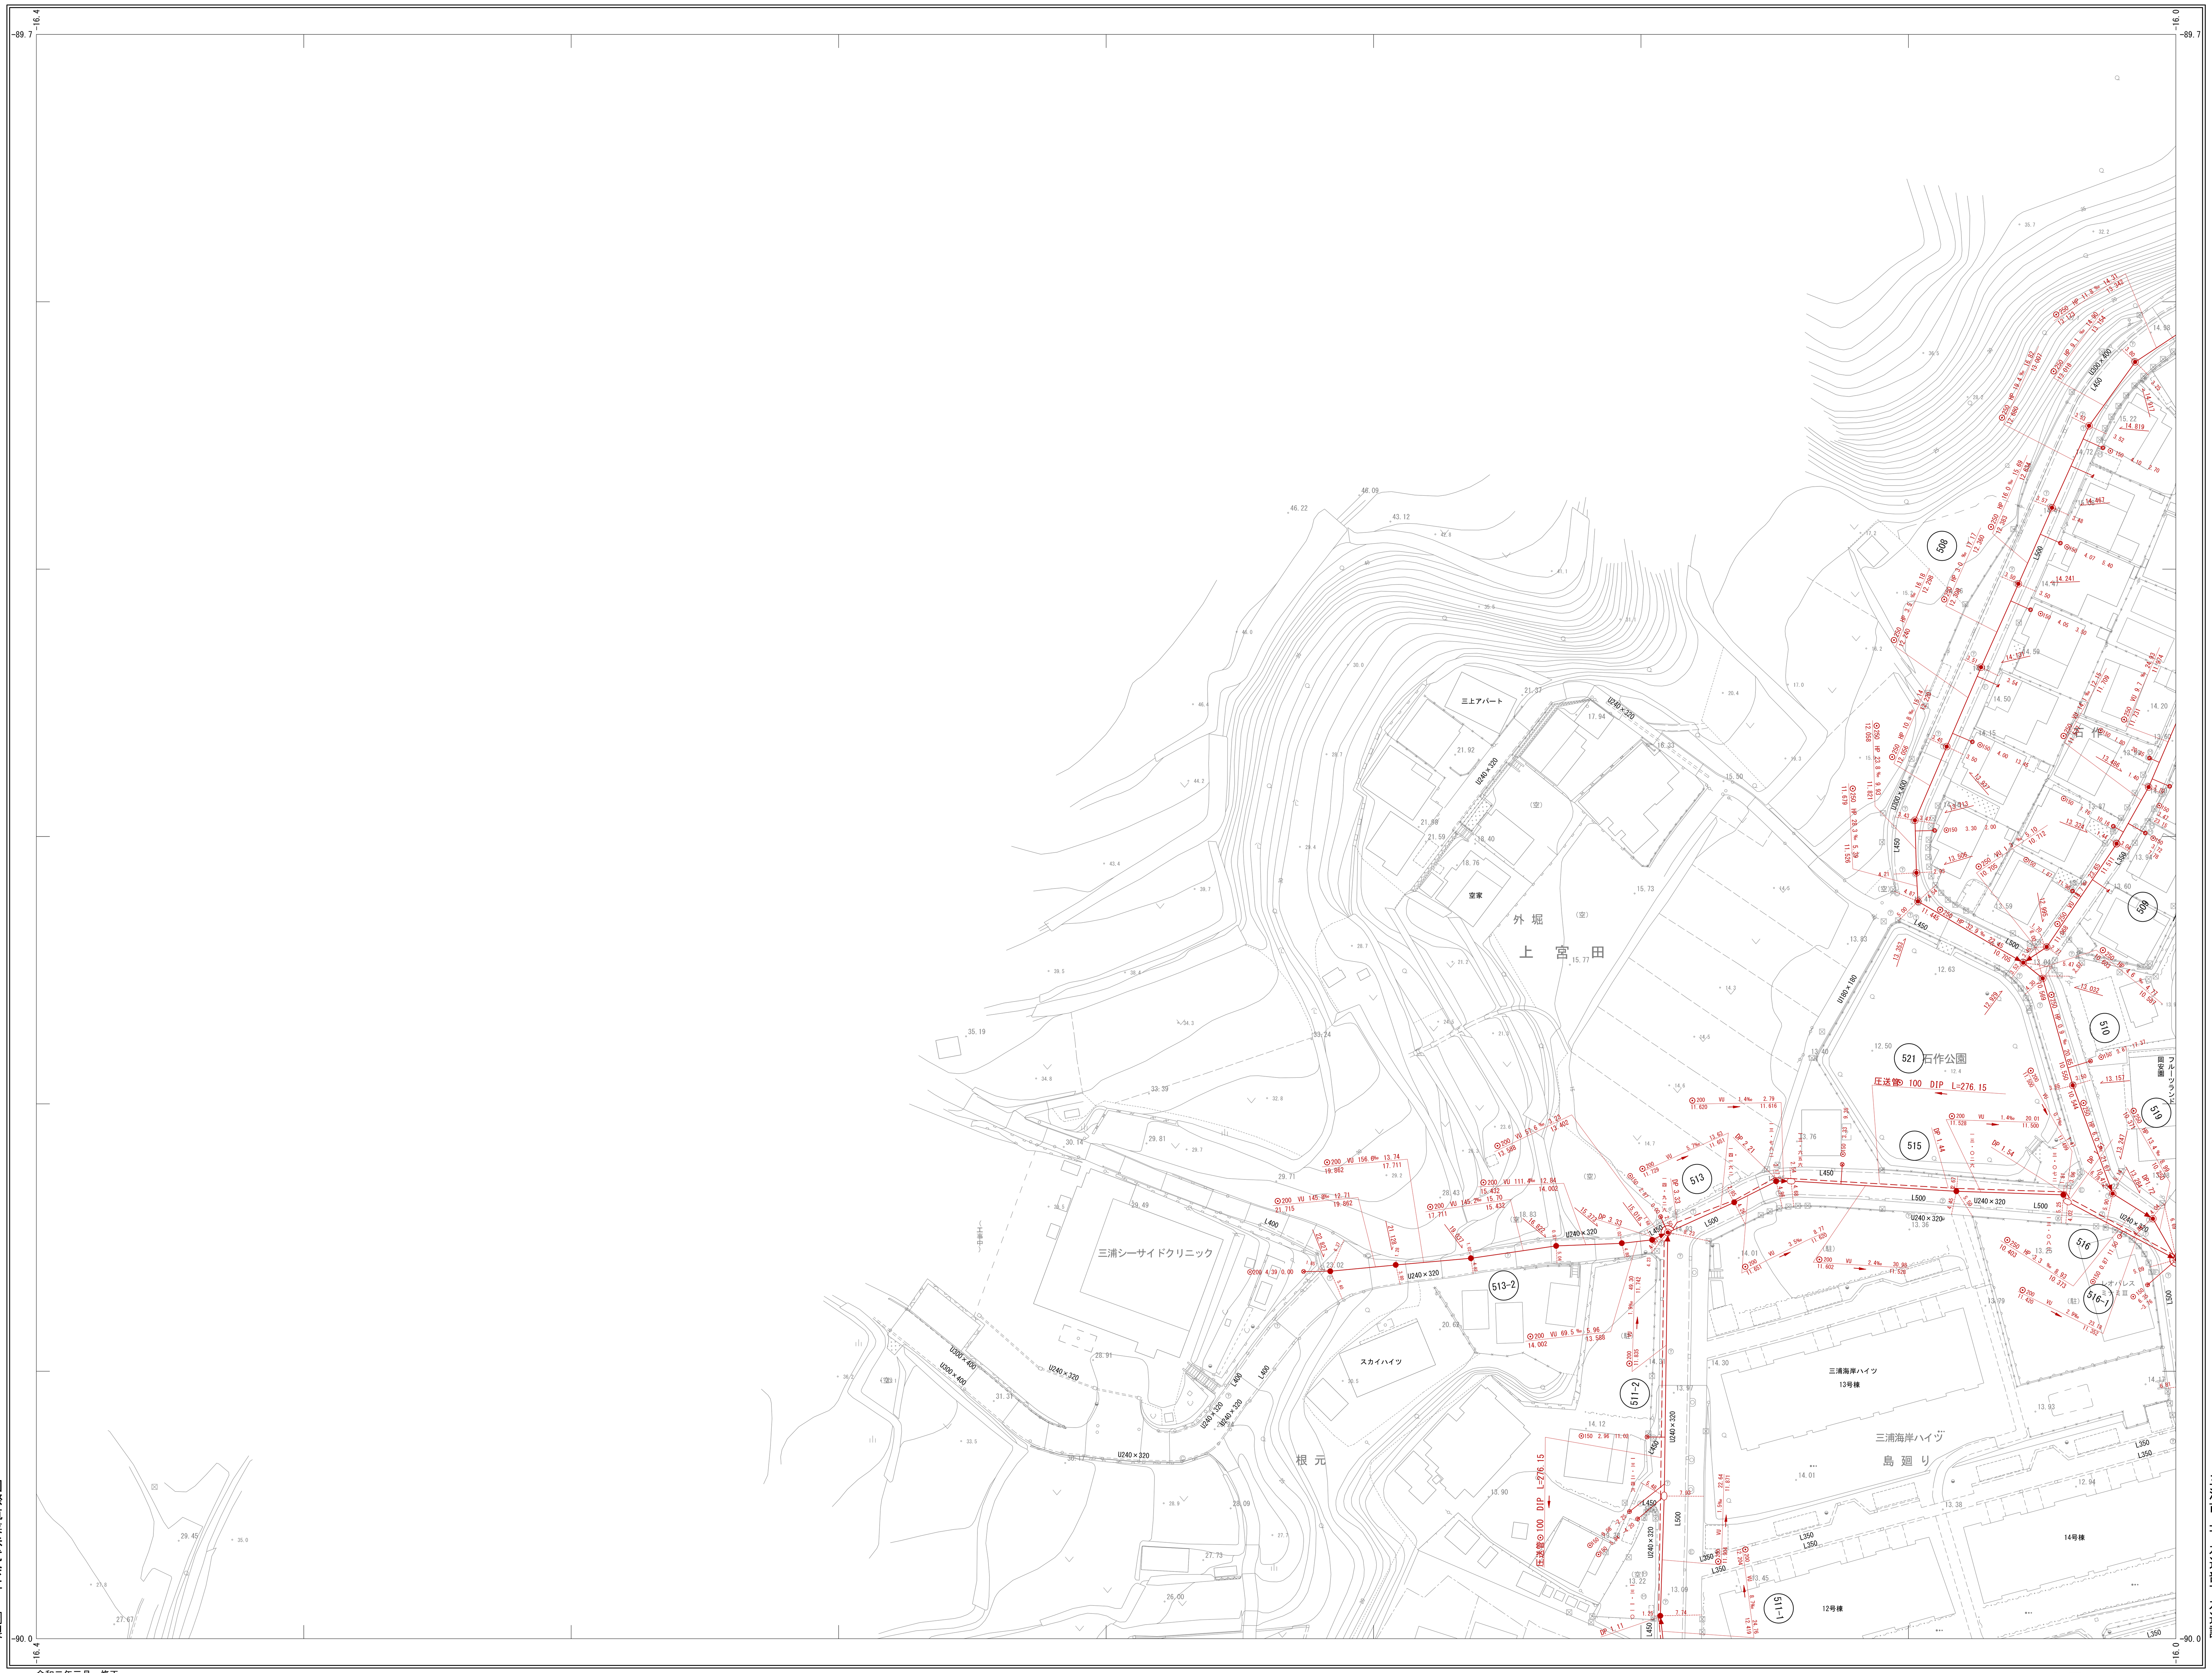

記号

凡例

記号	内径	種別
	75cm	0号マンホール
	90cm	1号マンホール
	120cm	2号マンホール
	150cm	3号マンホール
	180cm	4号マンホール
	30cm	2号桝マンホール
	60x90cm	半楕円形マンホール
	60x90cm	楕円形マンホール
		マンホールポンプ
	60x90cm	特1号マンホール
	20cm	1号汚水桝
	30cm	2号汚水桝
	45cm	3号汚水桝
	70cm	4号汚水桝
		管止め
	40cm	特1汚水桝
	60cm	特2汚水桝
F		不明汚水桝
		タイル蓋汚水桝
⑩	10cm	10cm汚水桝
⑮	15cm	15cm汚水桝
⑳	90cm	90cm汚水桝
	副管付き人孔	
	汚水幹線	
	汚水枝線	
	汚水圧送管（枝線）	
	汚水圧送管（枝線）	
	処理区界	

記載例

路線番号 123 / 地盤高 20.156 / 地盤高 二〇・一五六 / 形状 管径 管種 勾配 延長 / ⊙ 200 VU 6.3 ‰ 45.32 / 18.536 上流管底高 / 18.251 下流管底高 / 6.23 / 2.95 / 3.45 オフセット

注）路線番号−W は私道設置

管種
HP ヒューム管
VU 塩化ビニール管

取付桝及び取付管

形状	管径	取付管延長	遥加距離
⊙	150	2.30	10.32
⊙	150	2.65	12.50

三浦市上下水道部下水道課

国際航業株式会社 調製
株式会社 八州 調製

令和二年三月 修正

95-4-25

0 10 20 30 40 50 75 100m

1/500