三浦市公共下水道施設平面図

96-3-17

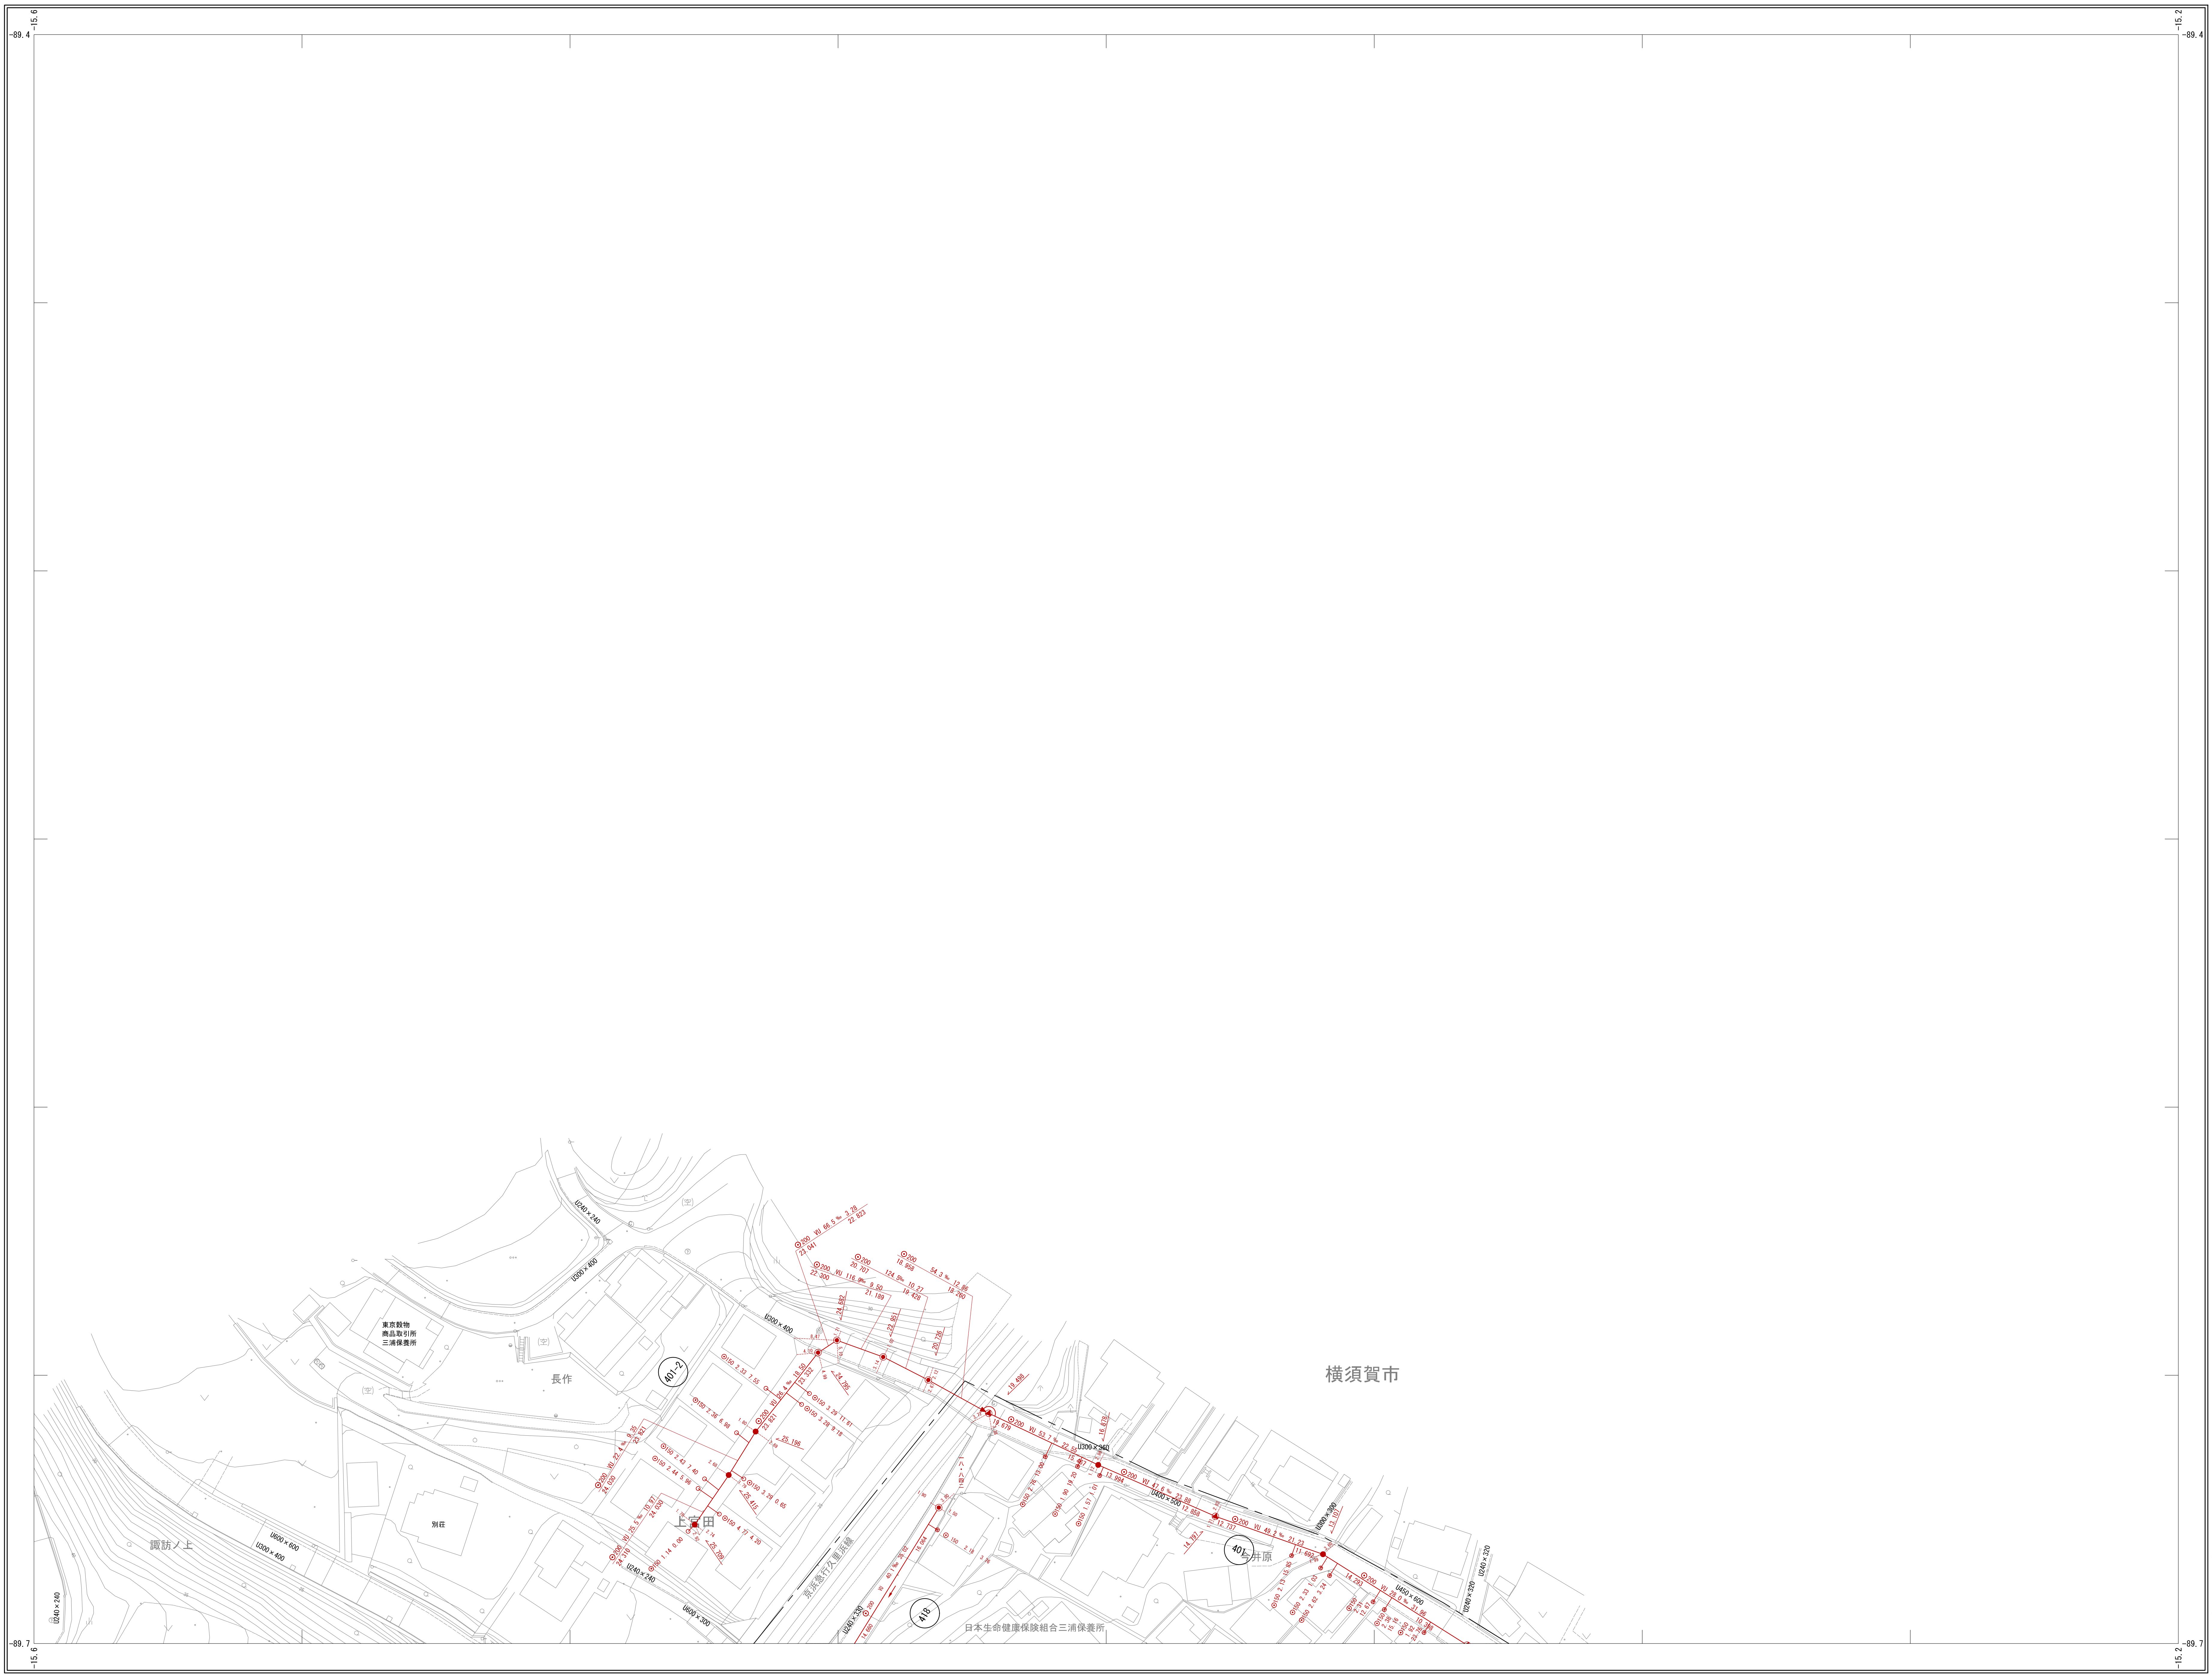
-89.4
-15.6
-15.2
-89.7
横須賀市
長作
上宮田
諏訪ノ上
今井原
東京穀物
商品取引所
三浦保養所
別荘
日本生命健康保険組合三浦保養所
京浜急行久里浜線
401-2
401
418
U240×240
U300×400
U600×600
U600×300
U300×360
U400×500
U450×600
U300×300
U240×320
U240×330
⊙200 VU 66.5‰ 3.28
⊙200 VU 26.4‰ 18.50
⊙200 VU 22.4‰ 9.35
⊙200 VU 25.5‰ 10.97
⊙200 VU 116.9‰ 9.50
⊙200 124.5‰ 10.27
⊙200 54.3‰ 12.86
⊙200 VU 53.7‰ 22.55
⊙200 VU 47.6‰ 23.88
⊙200 VU 49.2‰ 21.23
⊙200 VU 28.0‰ 31.96
⊙200 VU 40.1‰ 35.02

平成二十二年三月　修正

国際航業株式会社　調製
アジア航測株式会社　調製

96-3-17

0　10　20　30　40　50　75　100m

1/500

96-3-16	96-3-17	
96-3-21	96-3-22	96-3-23

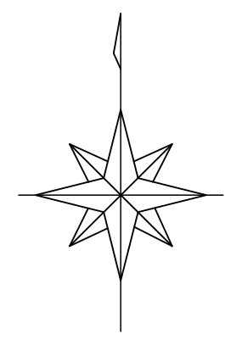

記　　号

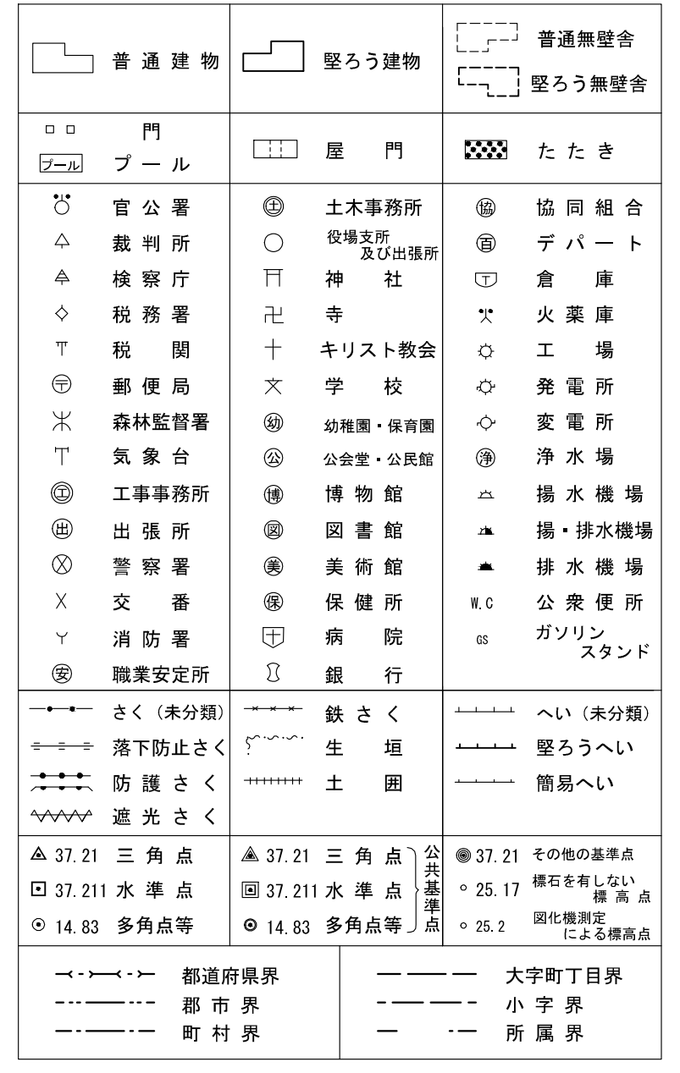
普通建物
堅ろう建物
普通無壁舎
堅ろう無壁舎
門
プール
屋門
たたき
官公署
裁判所
検察庁
税務署
税関
郵便局
森林監督署
気象台
工事事務所
出張所
警察署
交番
消防署
職業安定所
土木事務所
役場支所及び出張所
神社
寺
キリスト教会
学校
幼稚園・保育園
公会堂・公民館
博物館
図書館
美術館
保健所
病院
銀行
協同組合
デパート
倉庫
火薬庫
工場
発電所
変電所
浄水場
揚水機場
揚・排水機場
排水機場
W.C
公衆便所
GS
ガソリンスタンド
さく（未分類）
落下防止さく
防護さく
遮光さく
鉄さく
生垣
土囲
へい（未分類）
堅ろうへい
簡易へい
37.21 三角点
37.211 水準点
14.83 多角点等
37.21 三角点
37.211 水準点
14.83 多角点等
公共基準点
37.21 その他の基準点
25.17 標石を有しない標高点
25.2 図化機測定による標高点
都道府県界
郡市界
町村界
大字町丁目界
小字界
所属界

凡　　例

記号	内径	種　別
◭	75cm	0号マンホール
◉	90cm	1号マンホール
○	120cm	2号マンホール
◎	150cm	3号マンホール
◉	180cm	4号マンホール
●	30cm	2号桝マンホール
▢	60x90cm	半楕円形マンホール
⬭	60x90cm	楕円形マンホール
Ⓟ		マンホールポンプ
①	60x90cm	特1号マンホール
○	20cm	1号汚水桝
⊗	30cm	2号汚水桝
●	45cm	3号汚水桝
◭	70cm	4号汚水桝
▲		管止め
◎	40cm	特1汚水桝
◉	60cm	特2汚水桝
F		不明汚水桝
●T		タイル蓋汚水桝
⑩	10cm	10cm汚水桝
⑮	15cm	15cm汚水桝
㊾	90cm	90cm汚水桝
─◉─	副管付き人孔	
═	汚水幹線	
─	汚水枝線	
══	汚水圧送管(枝線)	
──	汚水圧送管(枝線)	
── ─ ──	処理区界	

記載例

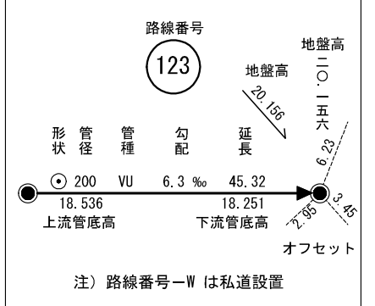
路線番号
123
地盤高
20.156
地盤高
二〇・一五六
形状
管径
管種
勾配
延長
⊙ 200
VU
6.3 ‰
45.32
18.536
上流管底高
18.251
下流管底高
6.23
3.45
2.95
オフセット

注）路線番号ーW は私道設置

管種
HP　ヒューム管
VU　塩化ビニール管

取付桝及び取付管

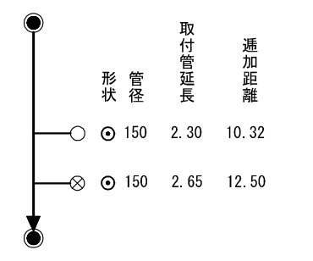
形状
管径
取付管延長
追加距離
⊙ 150 2.30 10.32
⊙ 150 2.65 12.50

三浦市上下水道部下水道課

1