



96-3-21

三浦市公共下水道施設平面図

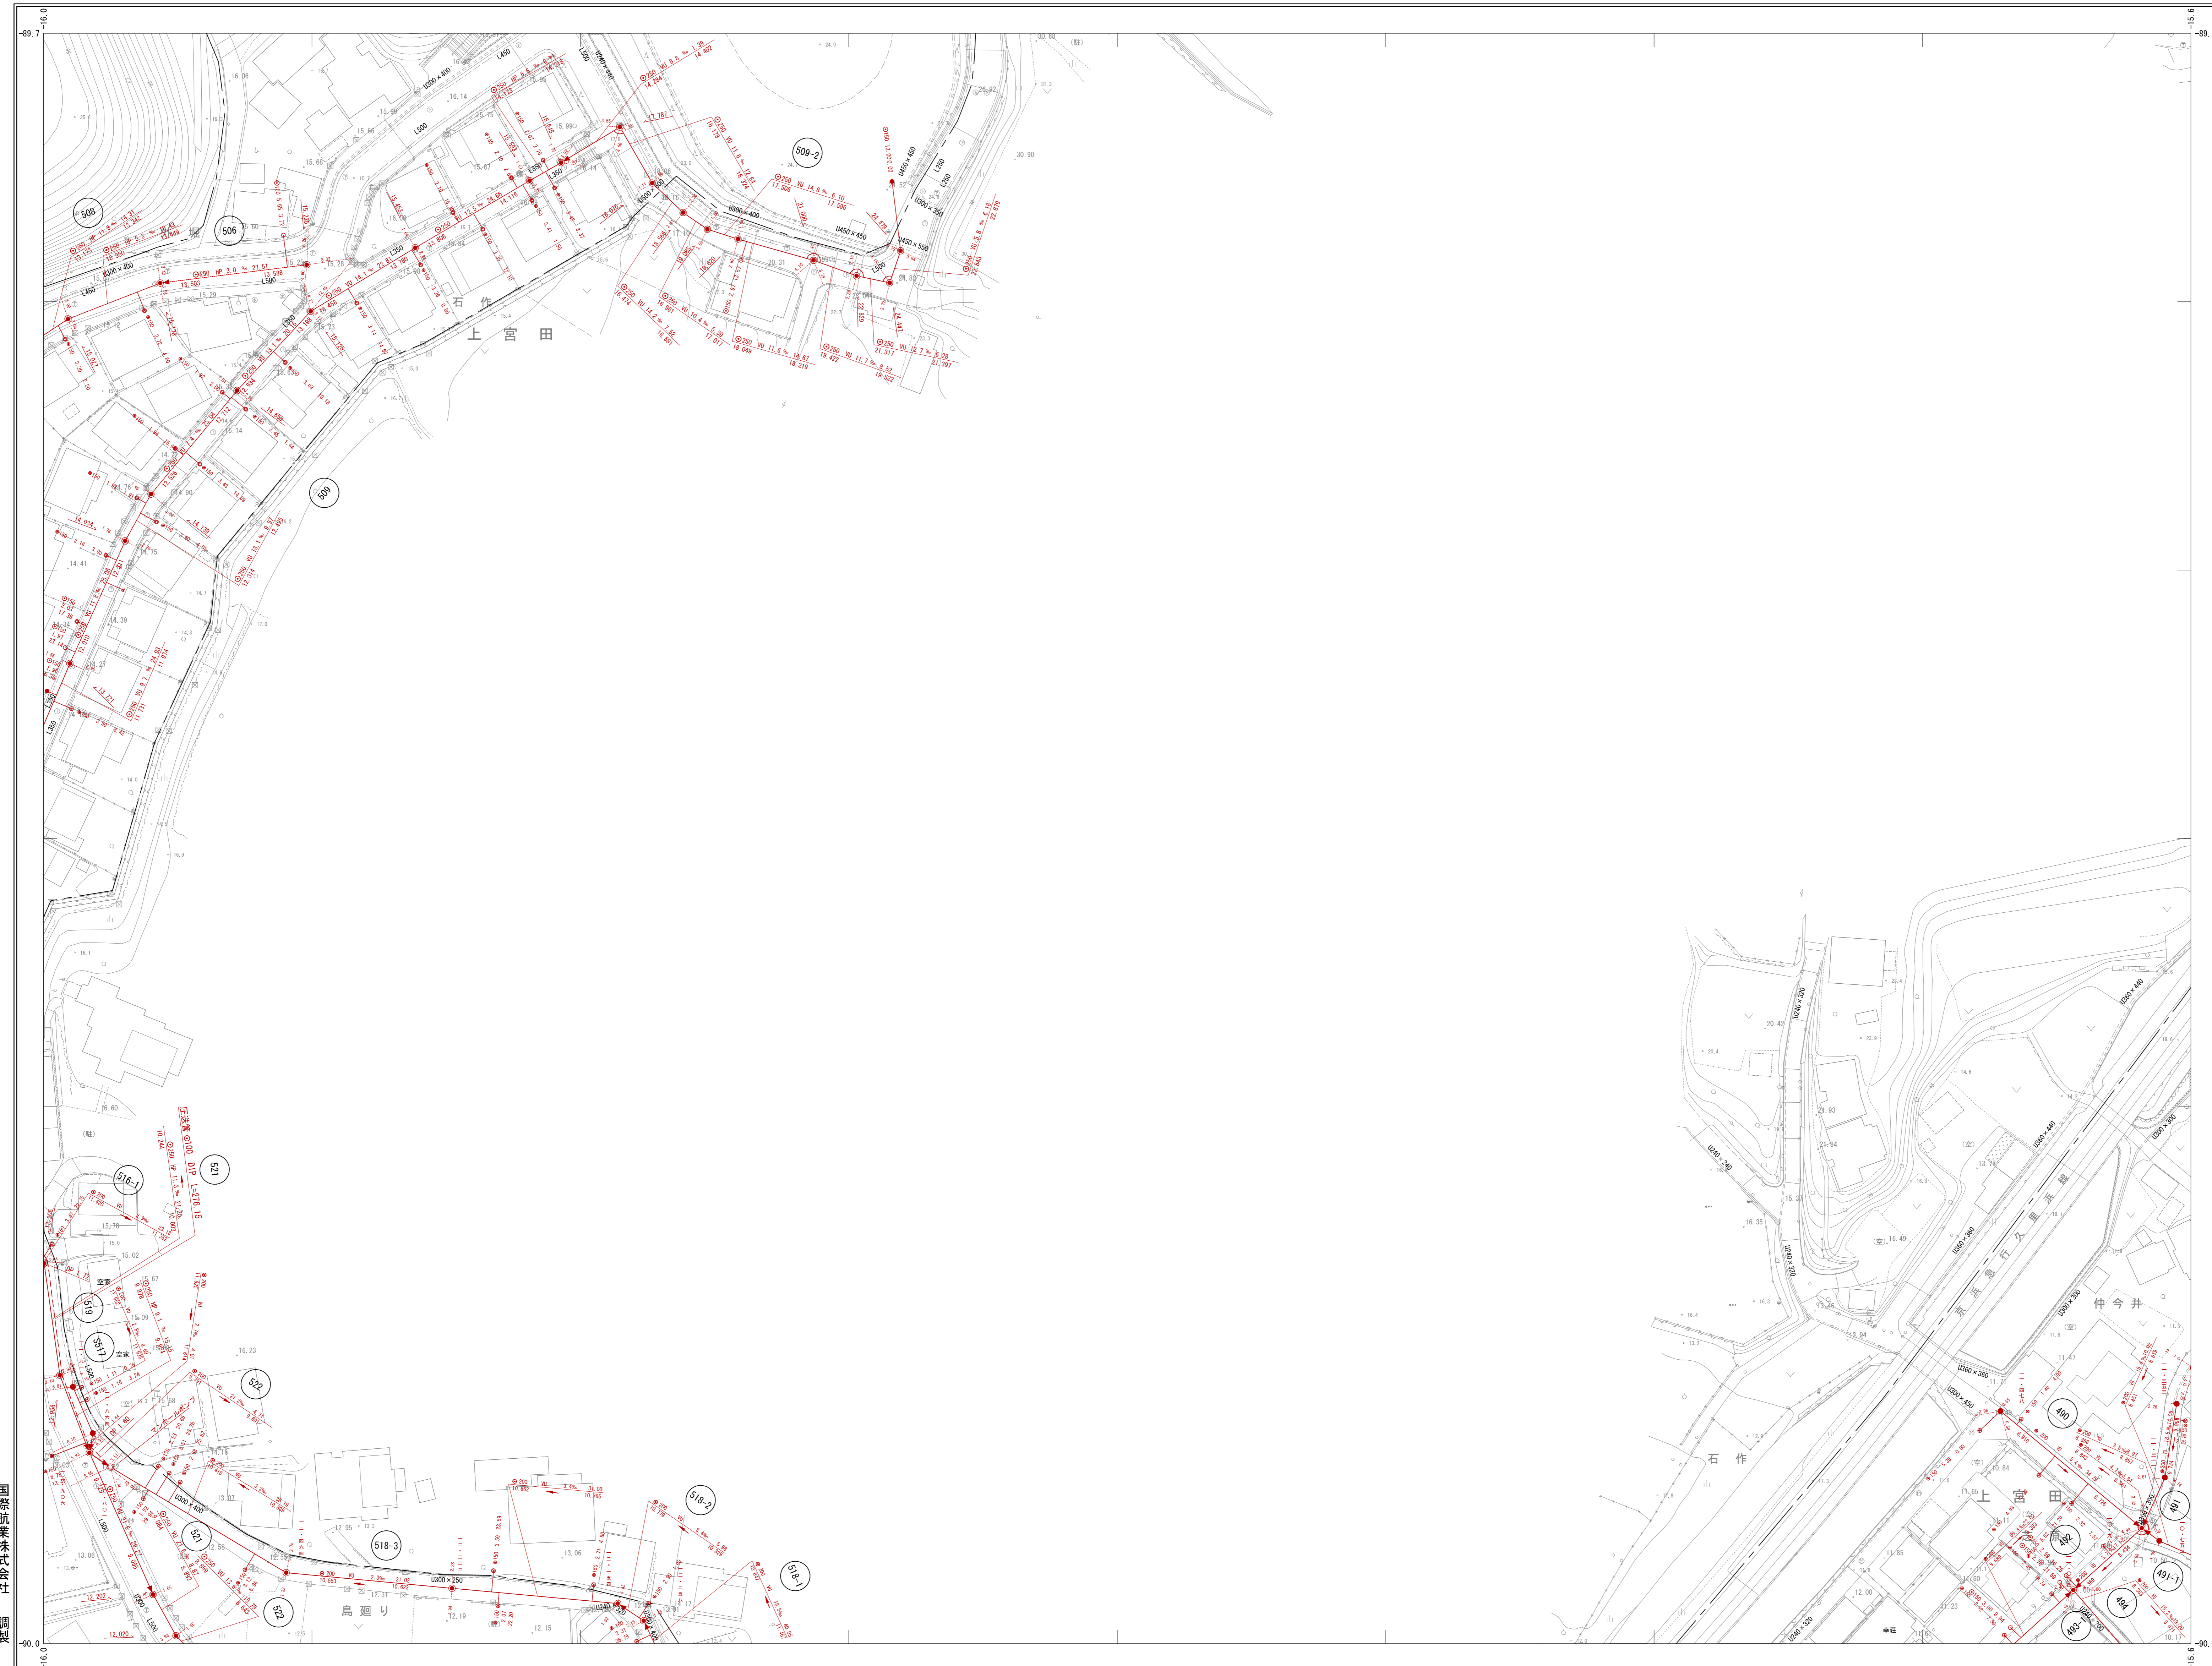

	96-3-16	96-3-17
95-4-25	96-3-21	96-3-22
05-2-5	06-1-1	06-1-2

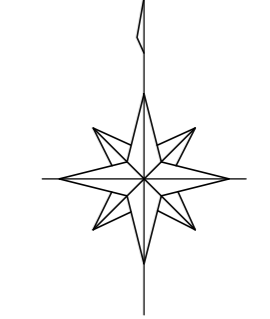


記号

道路	電線	普通郵便局
門	門	たきか
官舎	土木事務所	消防団
裁判所	警察署	庁舎
診療所	神社	倉庫
投票所	公民館	火葬場
図書館	公民館	工場
郵便局	大学	商店街
森林管理署	病院	公園
警察署	公民館	浄水場
工業団地	公民館	排水機場
出張所	公民館	排水機場
支店	公民館	公共施設
支店	公民館	公共施設
支店	公民館	公共施設

凡例

記号	内容	種別
●	75cm	0号マンホール
●	90cm	1号マンホール
○	120cm	2号マンホール
○	150cm	3号マンホール
●	180cm	4号マンホール
●	30cm	2号横マンホール
○	60x90cm	半横円形マンホール
○	60x90cm	横円形マンホール
○	60x90cm	マンホールポンプ
○	60x90cm	特1号マンホール
○	20cm	1号汚水栓
○	30cm	2号汚水栓
●	45cm	3号汚水栓
●	70cm	4号汚水栓
▲		禁止栓
○	40cm	特1汚水栓
●	60cm	特2汚水栓
■		不閉汚水栓
■		タイル蓋汚水栓
■	10cm	10cm汚水栓
■	15cm	15cm汚水栓
■	90cm	90cm汚水栓
●		副管付き人孔
—		汚水幹線
—		汚水枝線
—		汚水圧送管(鉄線)
—		汚水圧送管(鉄線)
—		処理区界

国際航業株式会社 調製
 アンテック株式会社 調製
 株式会社 八州 調製

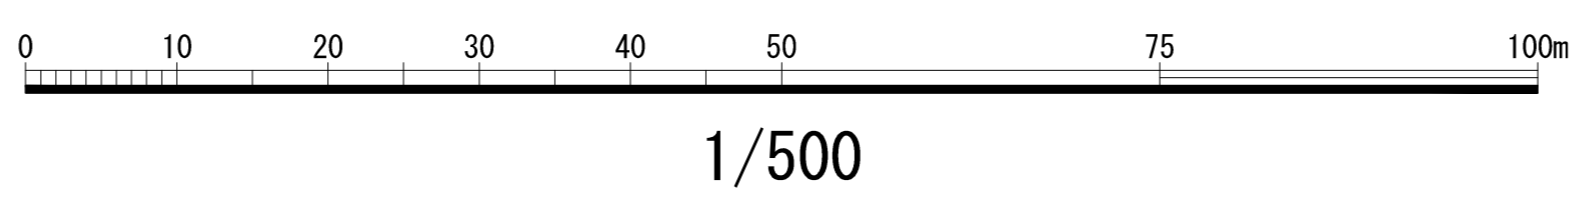

96-3-21